


INWENTARYZACJA
RZUT DACHU Skala 1:100

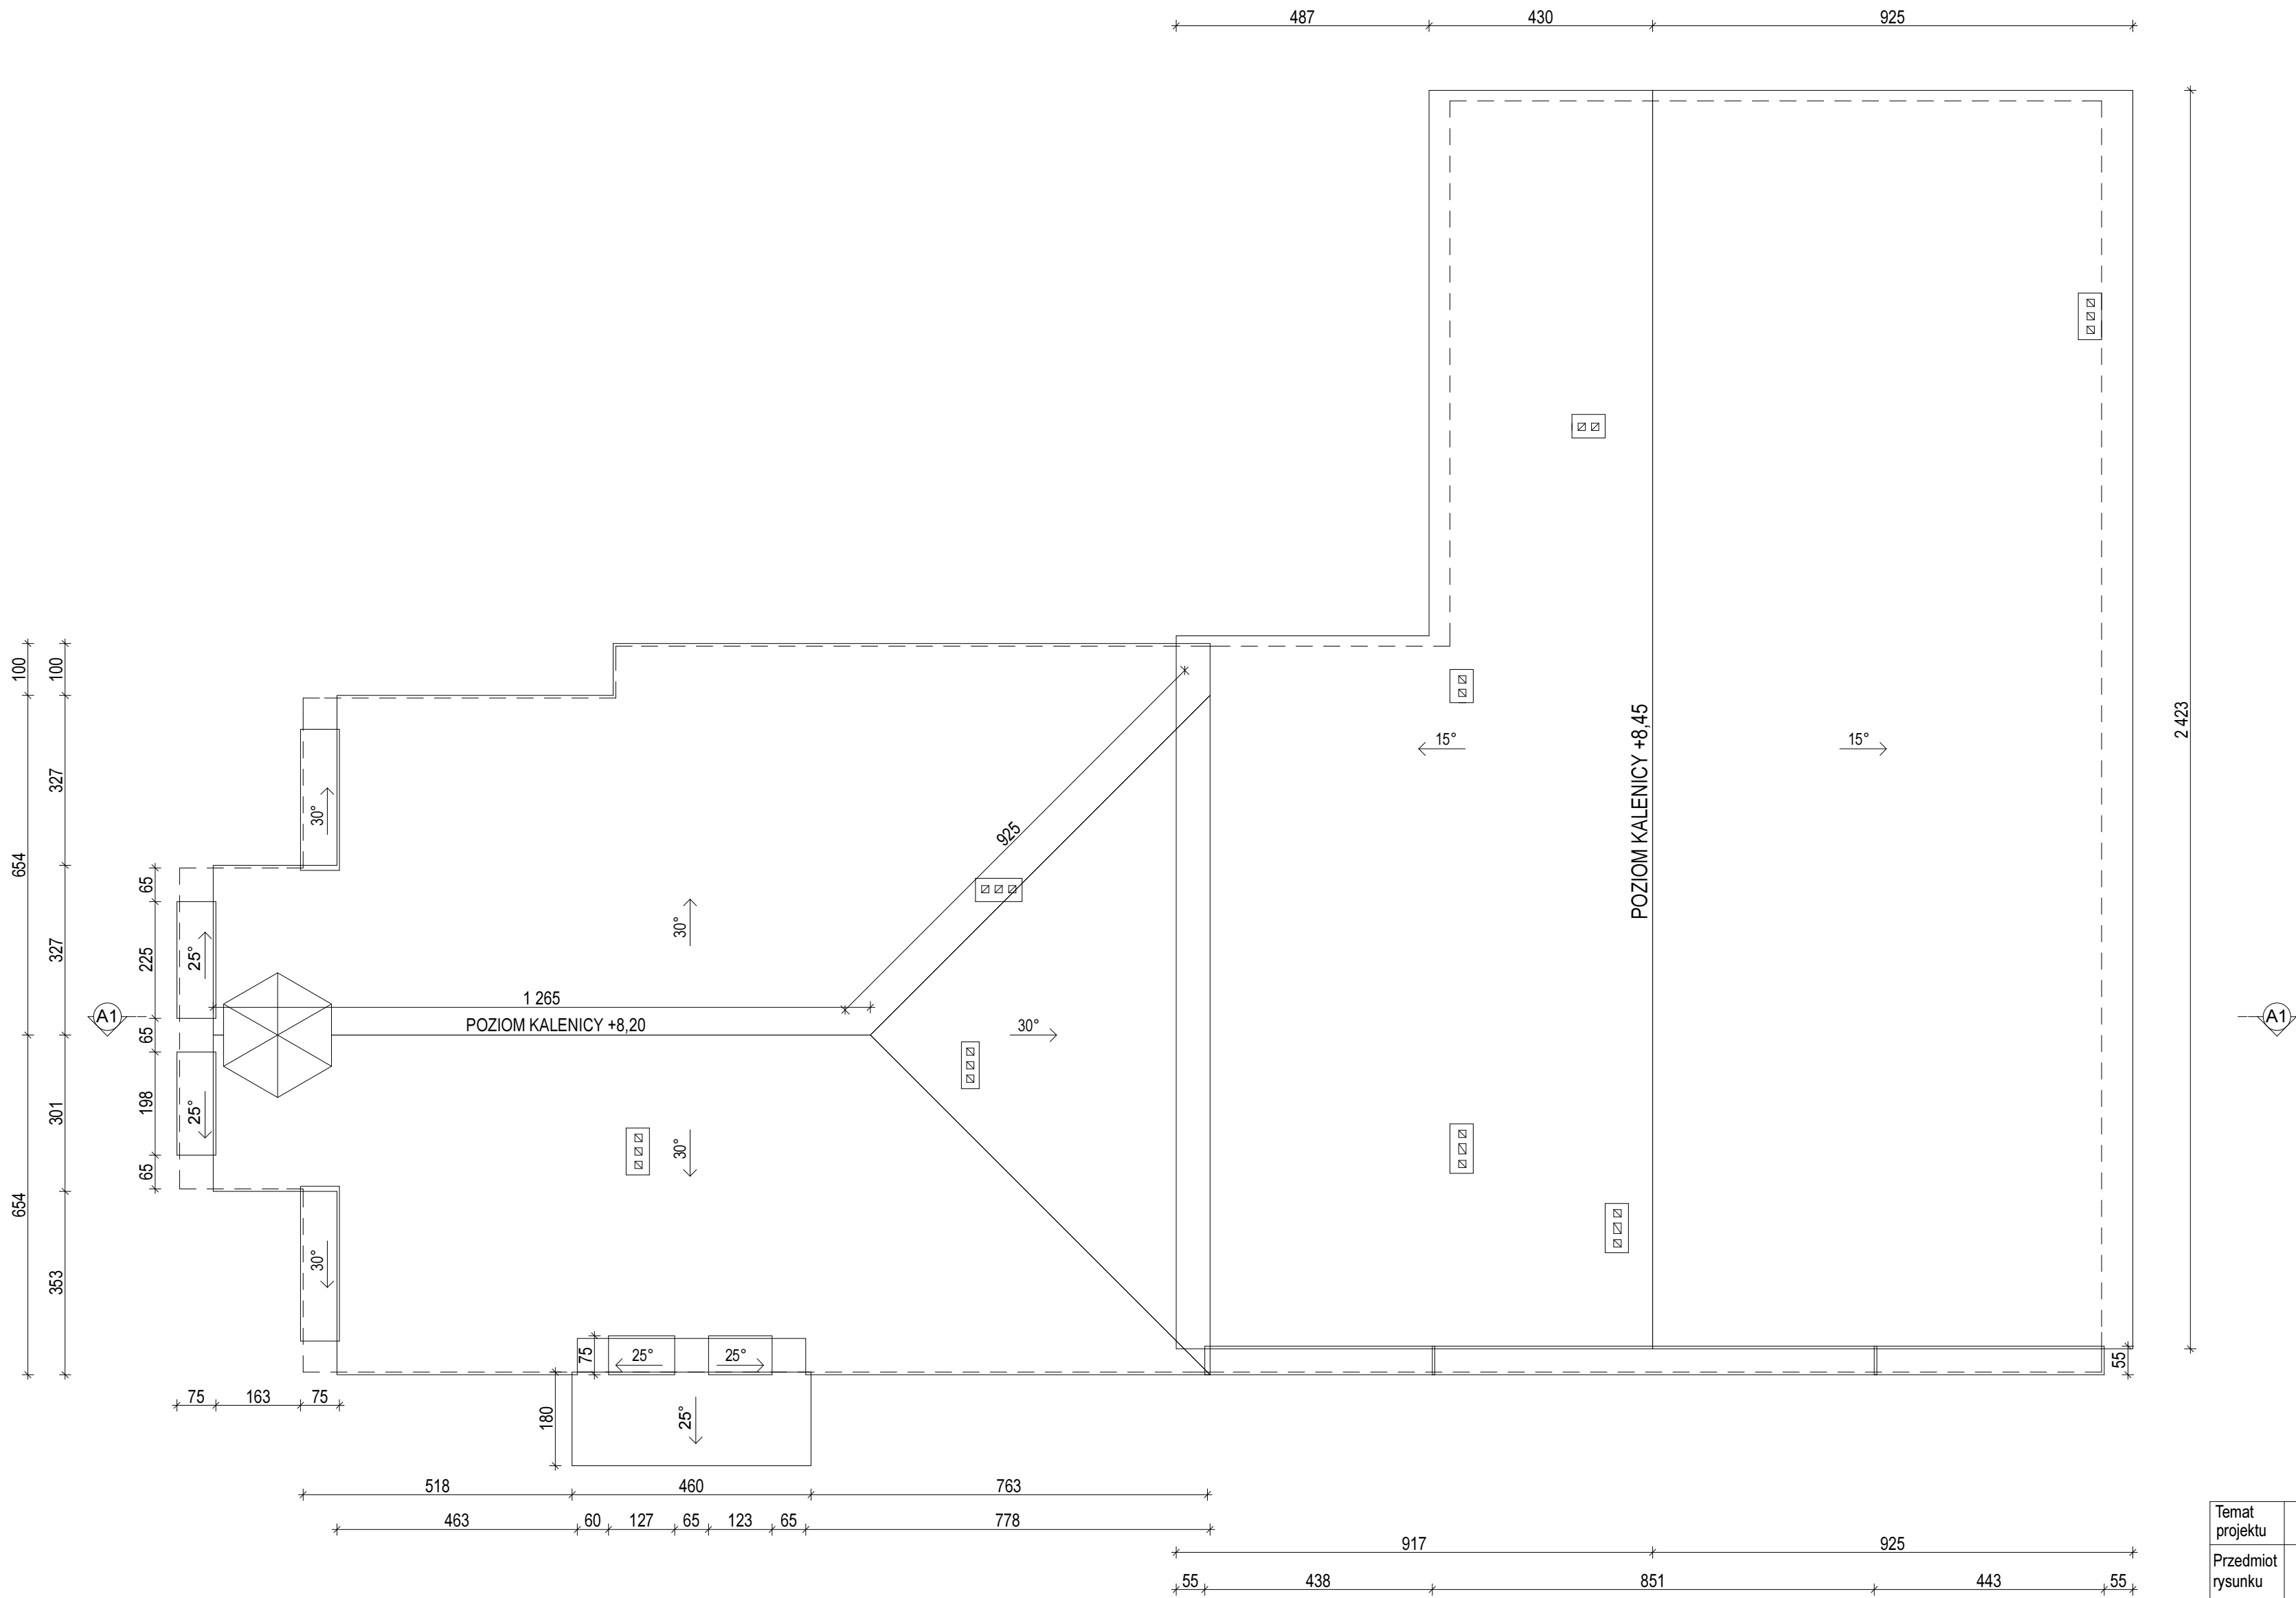

Temat projektu	INWENTARYZACJA DOMU LUDOWEGO W KLIMKOWCE		
Przedmiot rysunku	RZUT DACHU	Skala:	
		1 : 100	
Inwestor	Gmina Rymanów ul.Mitkowskiego 14a, 38-480 Rymanów		
Nr. działki			
Projektował	inż. Anna Sadleja		
		Data:	Nr rysunku:
		Wrzesień 2010	4