


INWENTARYZACJA
RZUT PARTERU Skala 1:100

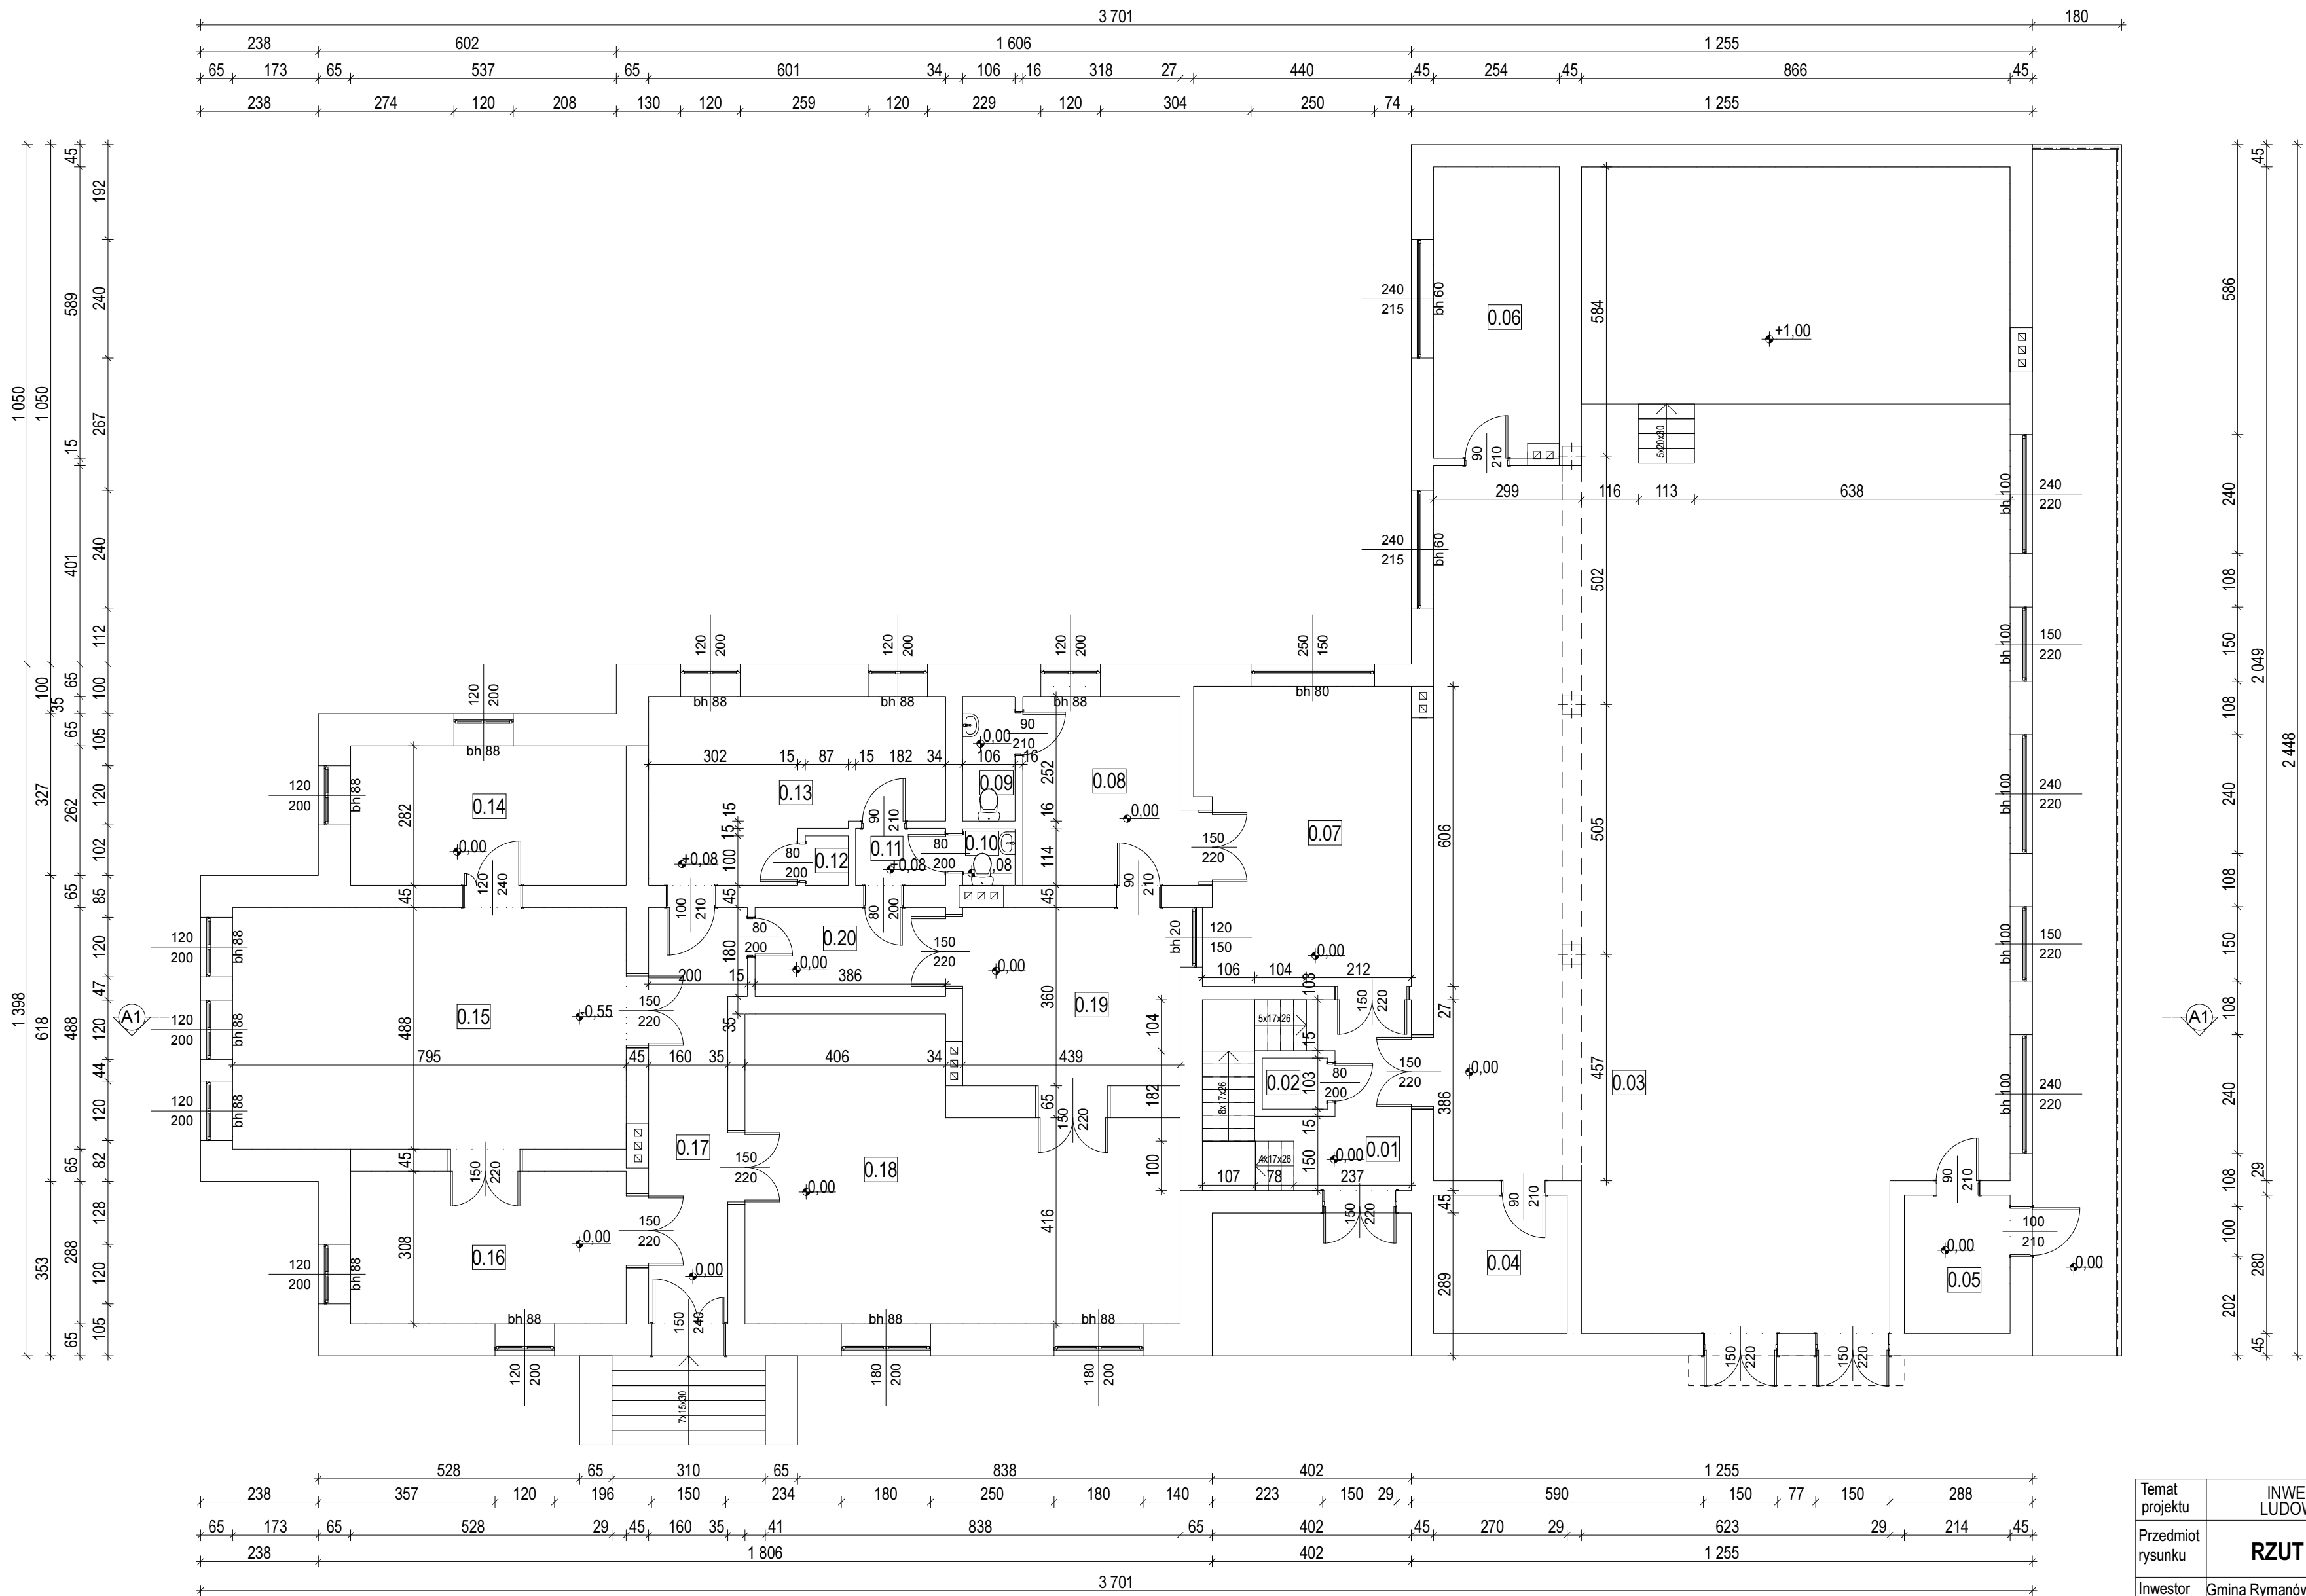

KORYTARZ
0.01
A11,94 m2
terakota

SCHOWEK
0.02
A1,36 m2
terakota

SALA ZE SCENA
0.03
A239,73 m2
parkiet

SZATNIA
0.04
A7,66 m2
terakota

POM. TECHNICZNE 1
0.05
A5,99 m2
terakota

POM. TECHNICZNE 2
0.06
A14,95 m2
terakota

KUCHNIA
0.07
A25,71 m2
terakota

CHŁODNIA
0.08
A12,93 m2
terakota

WC personelu
0.09
A2,66 m2
terakota

WC personelu
0.10
A1,21 m2
terakota

PRZEDSIONEK
0.11
A2,09 m2
terakota

SCHOWEK
0.12
A0,87 m2
terakota

GABINET SÓLTYSZA
0.13
A19,32 m2
terakota

PRACOWNIA 1
0.14
A15,85 m2
beton

KLUB
0.15
A38,80 m2
beton

PRACOWNIA 2
0.16
A17,34 m2
beton

KORYTARZ
0.17
A14,66 m2
terakota

BIBLIOTEKA
0.18
A45,44 m2
terakota

MAGAZYN NACZYŃ
0.19
A15,82 m2
terakota

KORYTARZ
0.20
A7,12 m2
beton

Temat projektu	INWENTARYZACJA DOMU LUDOWEGO W KLIMKOWCE		
Przedmiot rysunku	RZUT PARTERU		Skala: 1 : 100
Inwestor	Gmina Rymanów ul. Mitkowskiego 14a, 38-480 Rymanów		
Nr. działki			
Projektował	inż. Anna Sadleja		
		Data:	Nr rysunku:
		Wrzesień 2010	2