



INWENTARYZACJA RZUT PIWNIC Skala 1:100

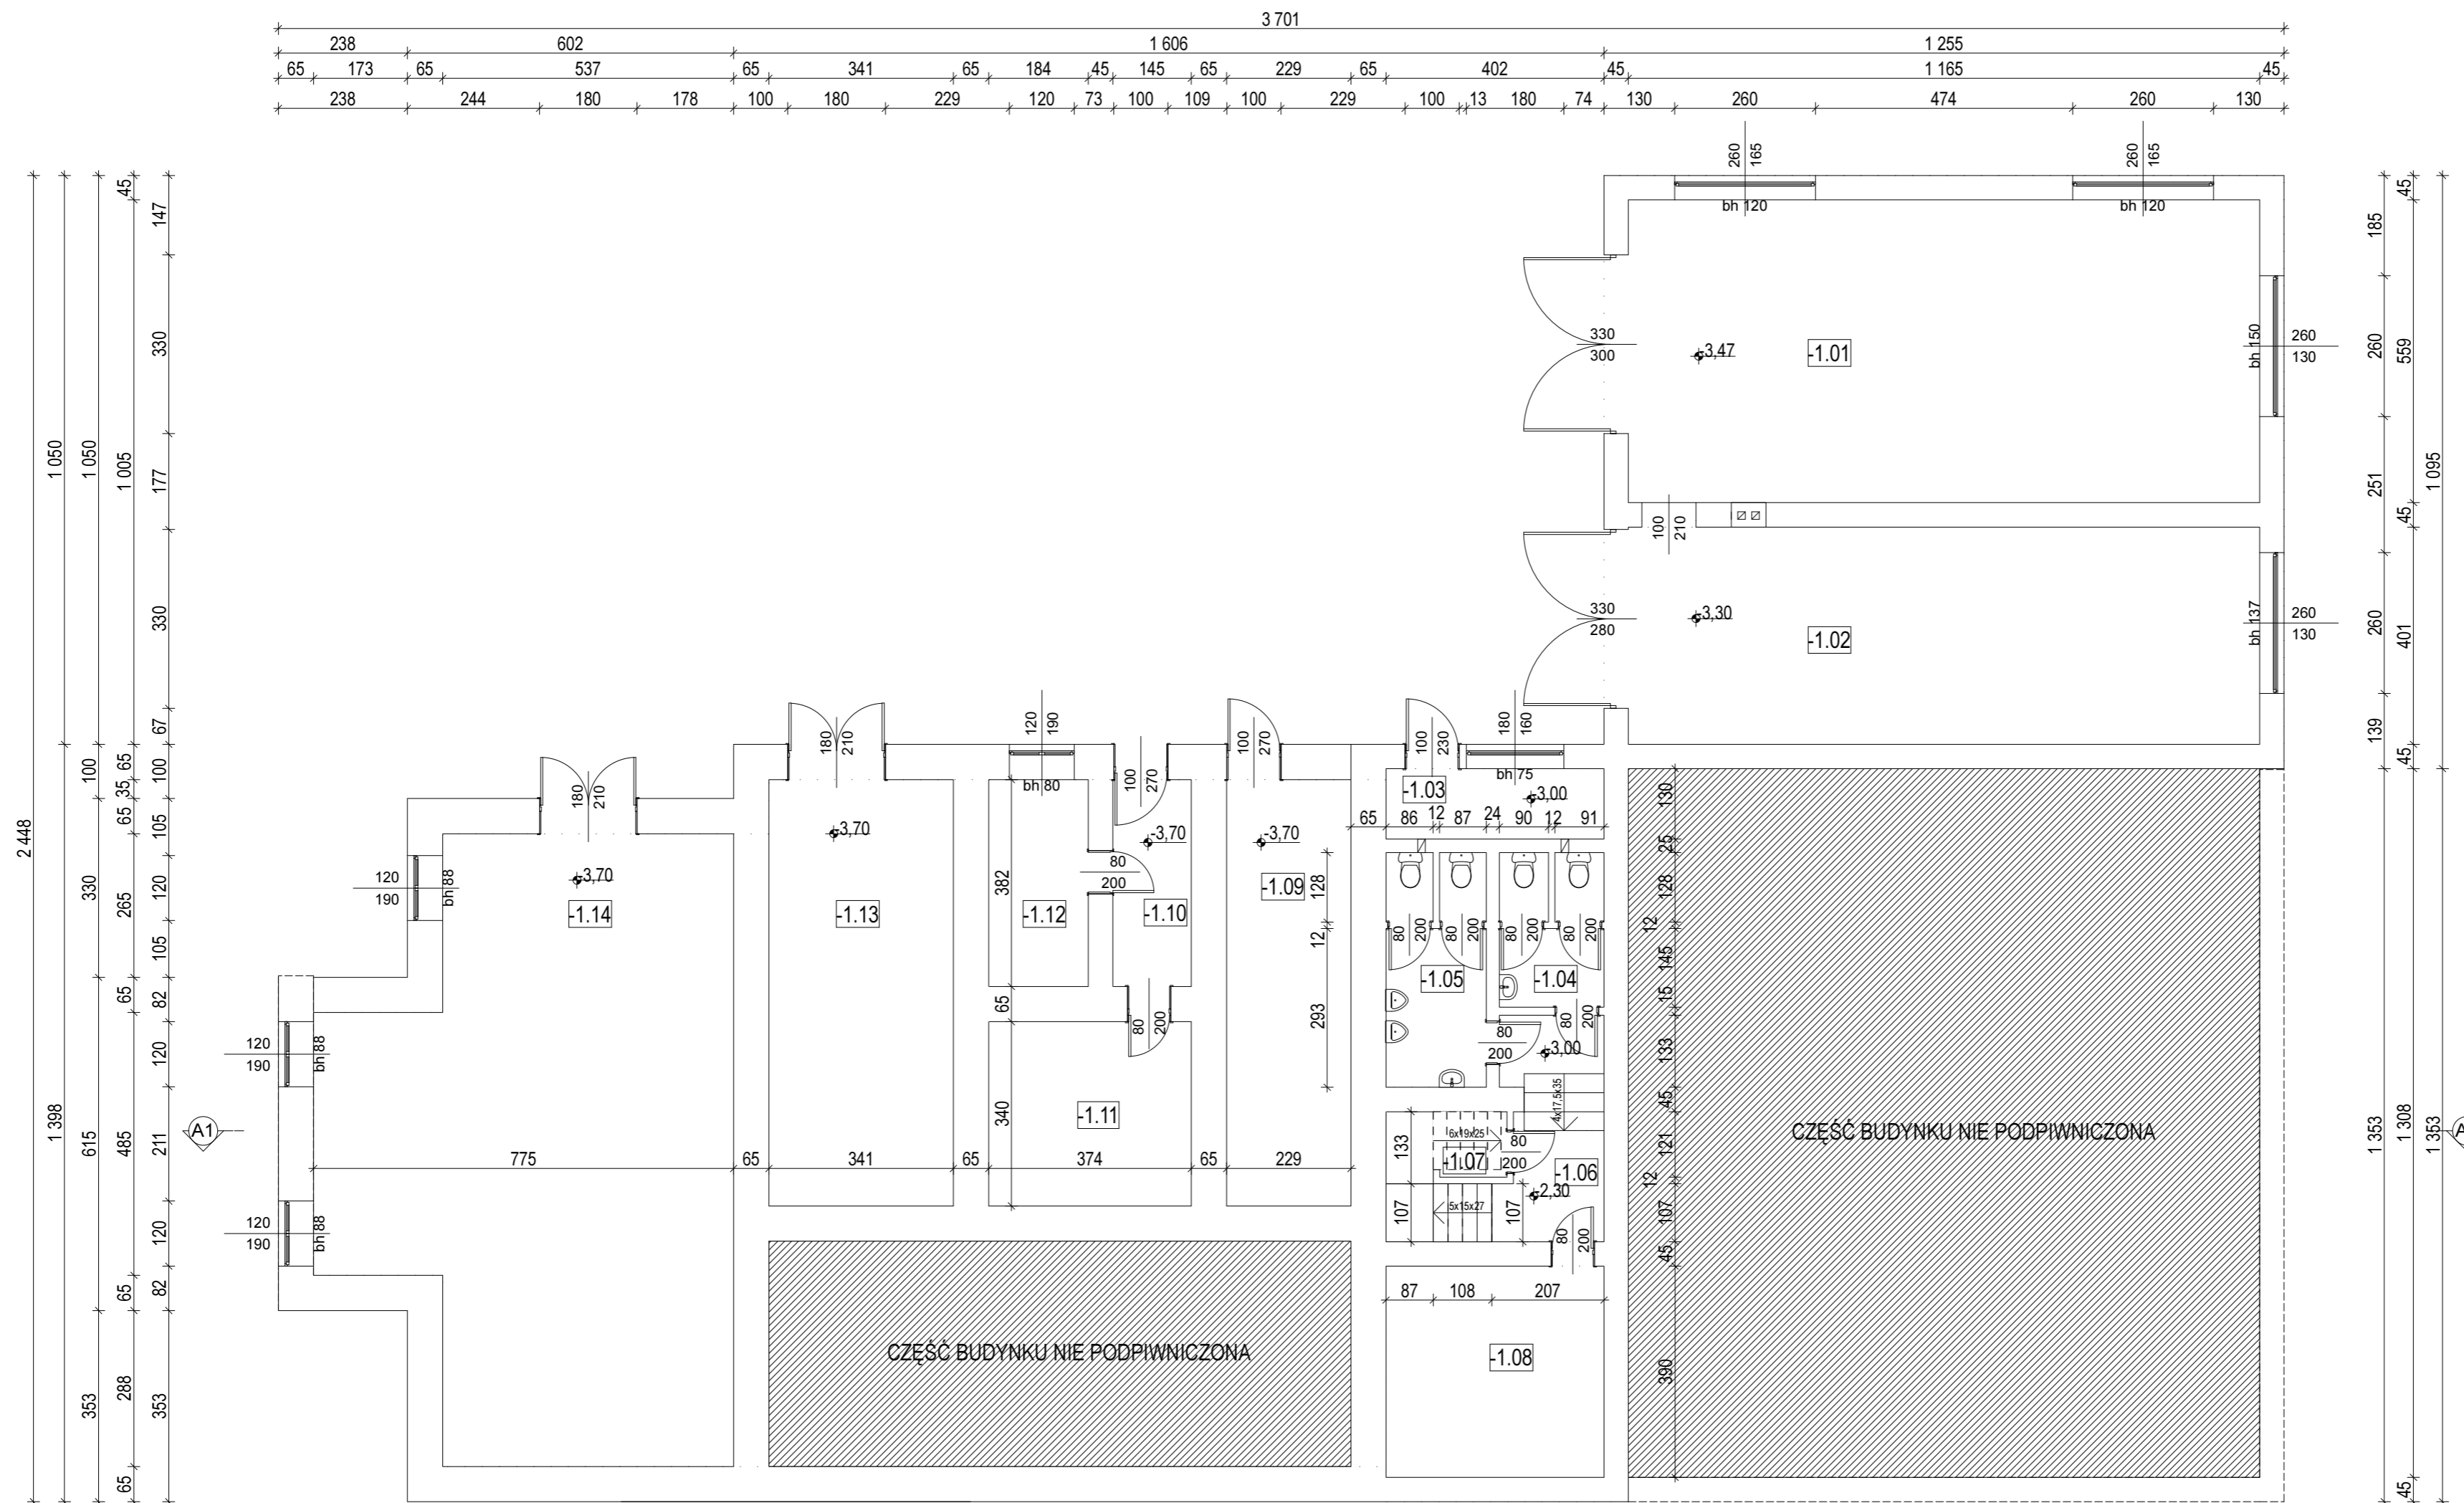

GARAŻ STR. POŻ. 1 -1.01 A65,95 m ² beton	POM.GOSP. 1 -1.08 A15,85 m ² beton
GARAŻ STR. POŻ. 2 -1.02 A47,76 m ² beton	POM.GOSP. 2 -1.09 A18,47 m ² beton
KOTŁOWNIA -1.03 A5,44 m ² beton	POM.GOSP. 3 -1.10 A5,99 m ² beton
WC kobiet -1.04 A5,50 m ² terakota	POM.GOSP. 4 -1.11 A12,72 m ² beton
WC mężczyzn -1.05 A8,01 m ² terakota	POM.GOSP. 5 -1.12 A7,03 m ² beton
KORYTARZ -1.06 A9,75 m ² terakota	POM.GOSP. 6 -1.13 A27,55 m ² beton
SCHOWEK -1.07 A1,50 m ² beton	POM.GOSP. 7 -1.14 A75,01 m ² beton

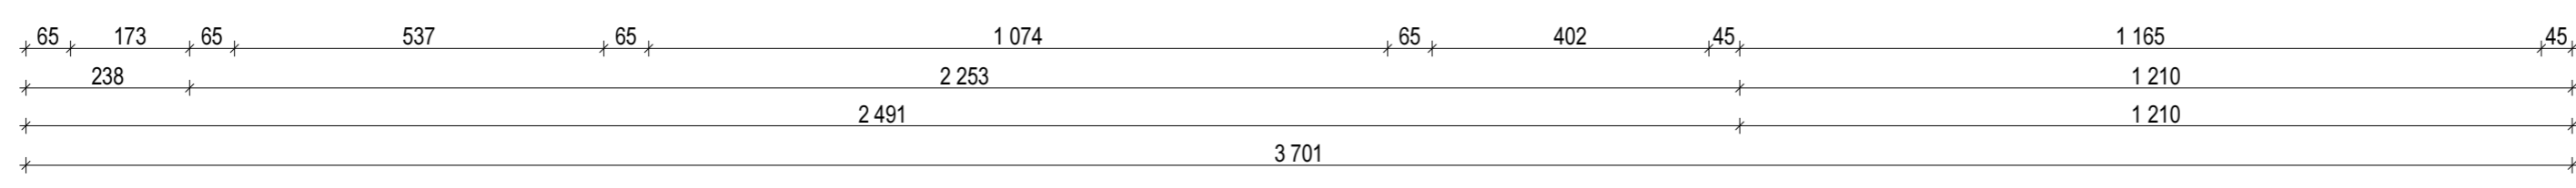

Temat projektu	INWENTARYZACJA DOMU LUDOWEGO W KLIMKOWCE	
Przedmiot rysunku	RZUT PIWNIC	Skala: 1 : 100
Investor	Gmina Rymanów ul. Mitkowskiego 14a, 38-480 Rymanów	
Nr. działki		
Projektował	inż. Anna Sadleja	
	Data: Wrzesień 2010	Nr rysunku: 1