


TERMOMODERNIZACJA
ZESPOŁU SZKÓŁ
PUBLICZNYCH W
KLIMKÓWCE
RZUT DACHU
SKALA 1:100

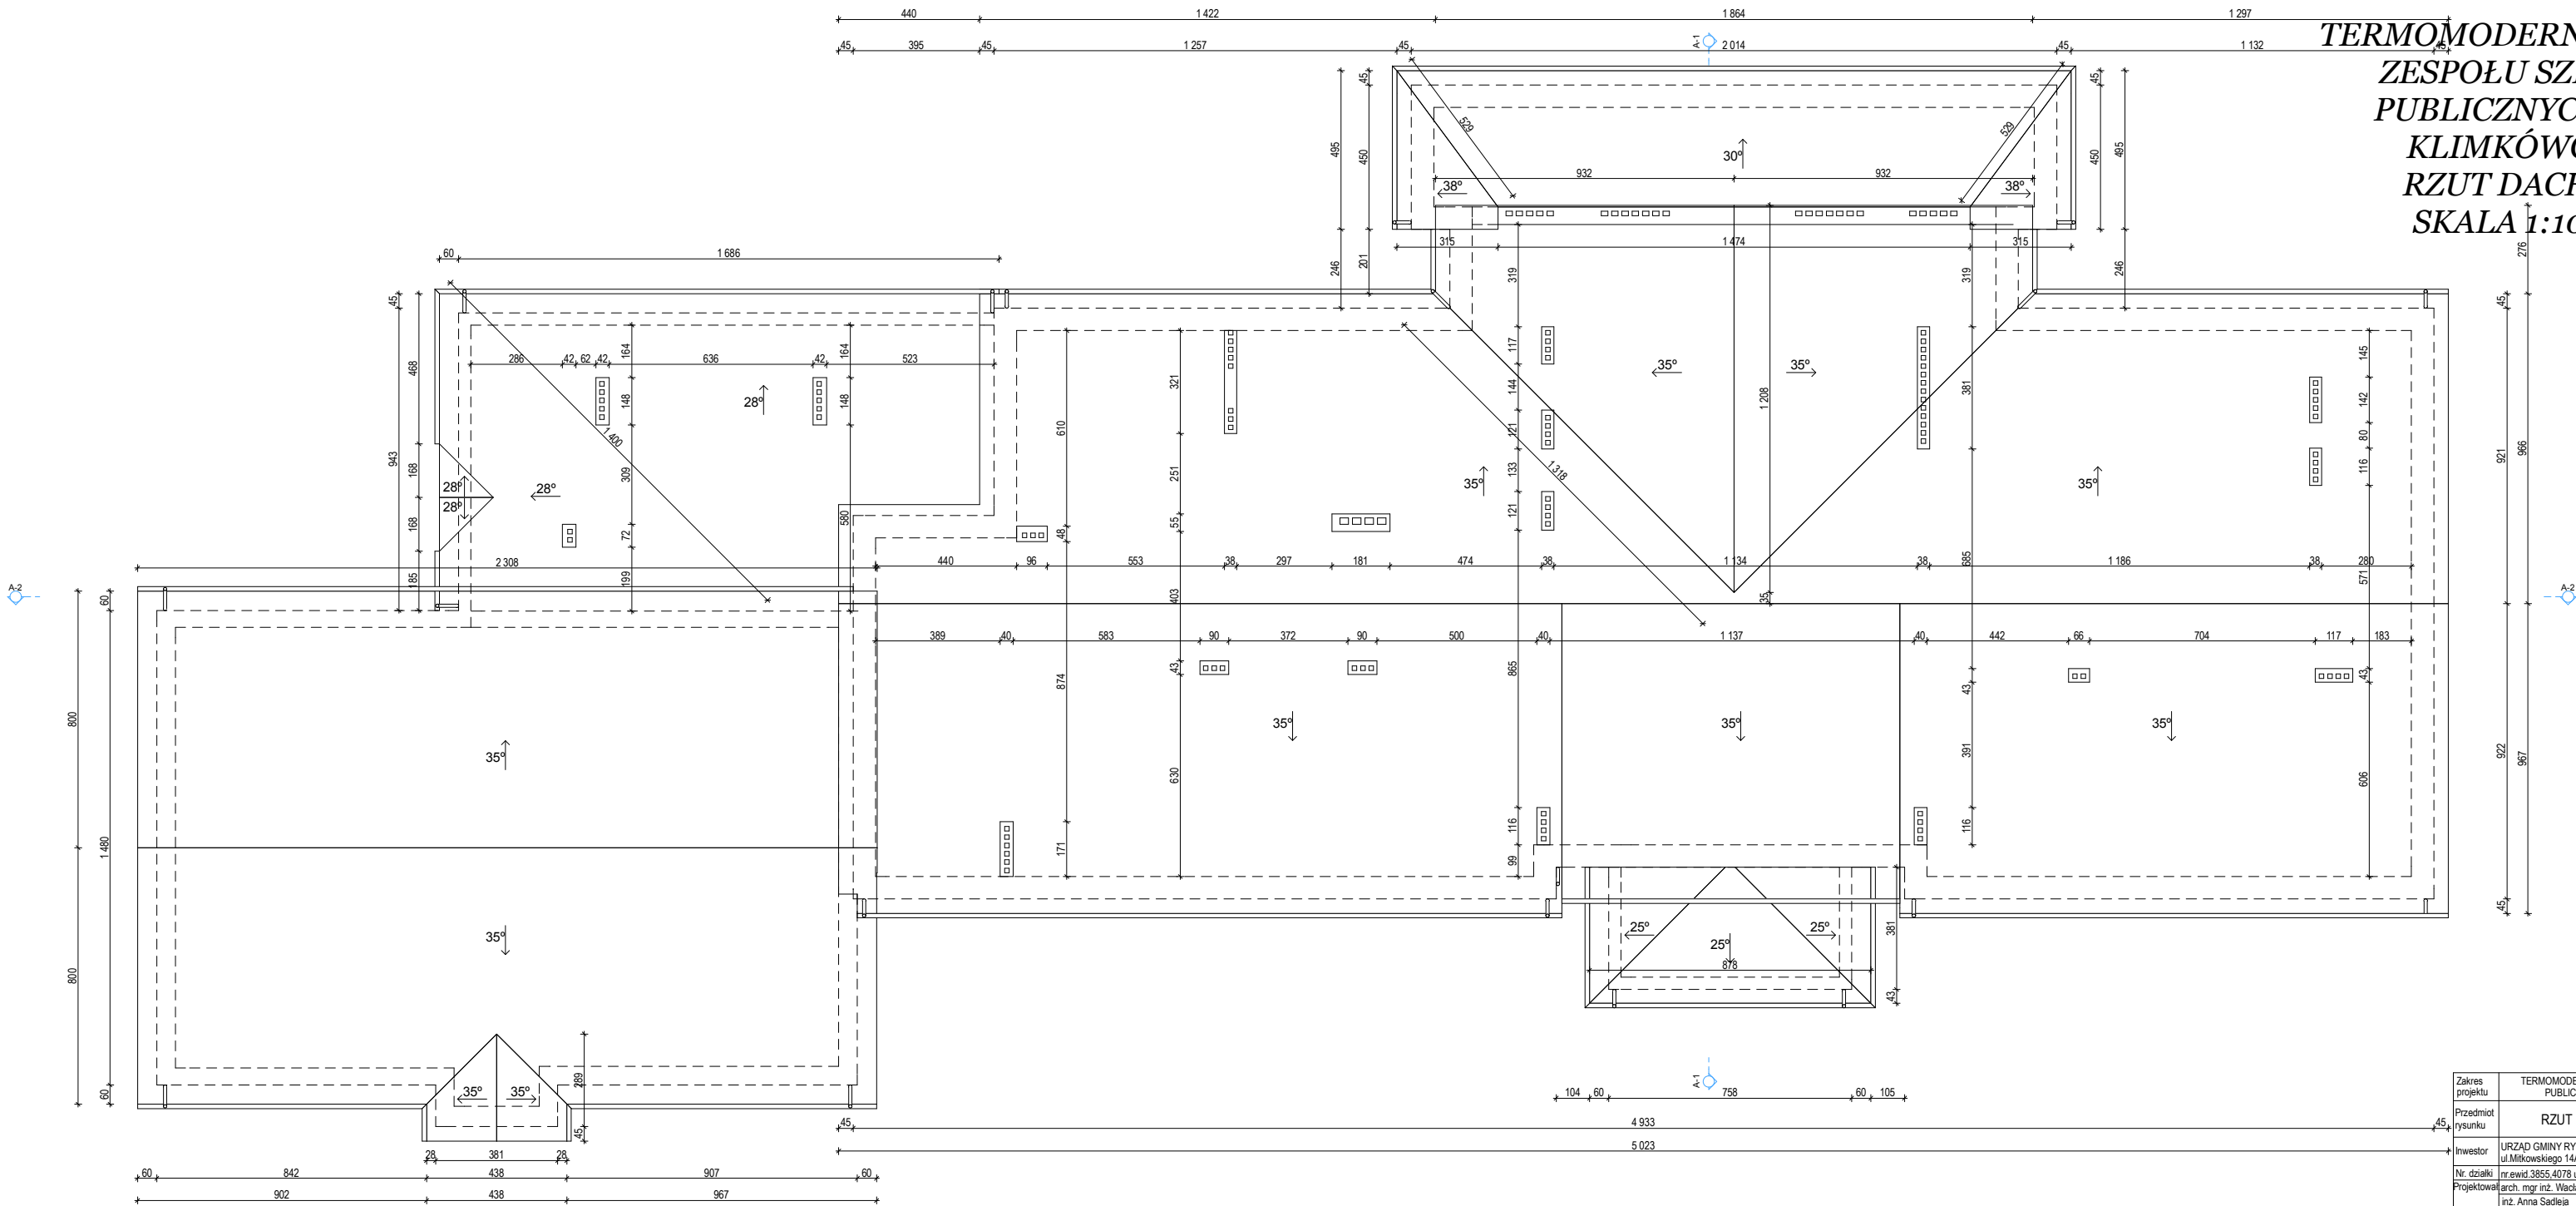

Zakres projektu	TERMOMODERNIZACJA ZESPOŁU SZKÓŁ PUBLICZNYCH W KLIMKÓWCE	
Przedmiot rysunku	RZUT DACHU	Skala: 1 : 100
Investor	URZĄD GMINY RYMANÓW ul. Mikowskiego 14A, 38-480 Rymanów	
Nr. działki	nr. ewid. 3855.40/78 ul. Zdrojowa 49, Rymanów 38-480	
Projektował	arch. mgr inż. Wacław Zima	upr. UAN-2-8346-234/87
inż. Anna Sadleja		
Data:		Nr rysunku:
lipiec 2012		5