



TERMOMODERNIZACJA ZESPOŁU SZKÓŁ  
PUBLICZNYCH W KLIMKÓWCE  
RZUT PIWNIC SKALA 1:100

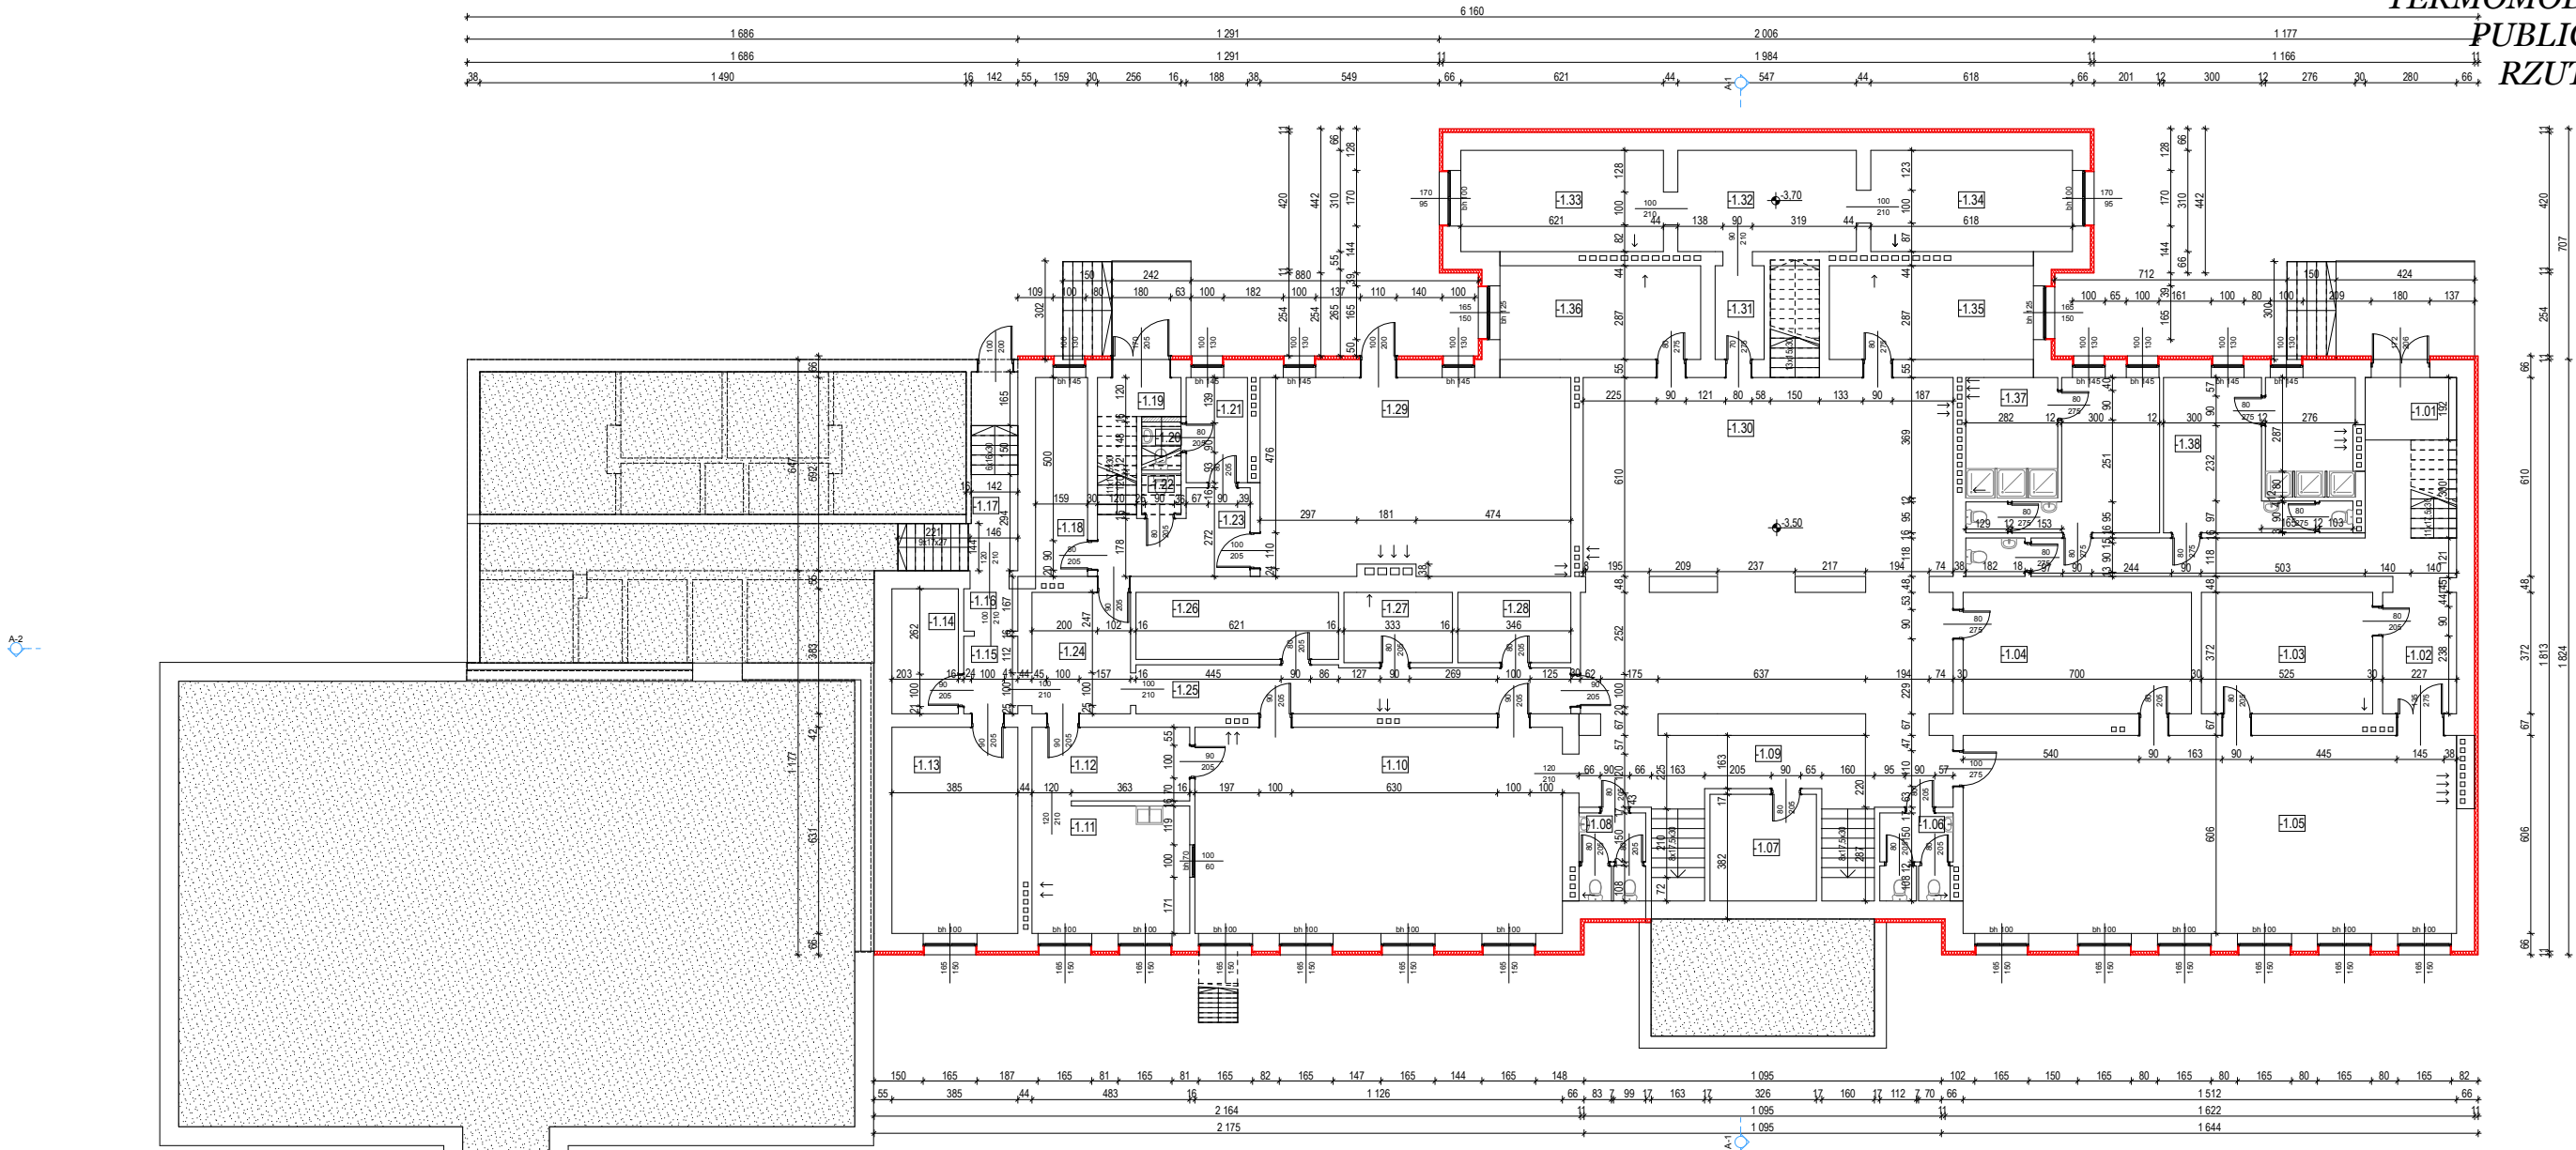

ZESTAWIENIE POWIERZCHNI:

<b>KL.SCHODOWA</b> -1.01 pow.29,18 m2 terakota	<b>KUCHNIA</b> -1.11 pow.18,84 m2 terakota	<b>POM.GOSP.</b> -1.21 pow.6,05 m2 wyłewka	<b>KORYTARZ</b> -1.31 pow.4,30 m2 terakota
<b>KORYTARZ</b> -1.02 pow.8,44 m2 terakota	<b>PRZYGOTOWALNIA</b> -1.12 pow.1,44 m2 wyłewka	<b>WC</b> -1.22 pow.1,44 m2 wyłewka	<b>SZATNIA</b> -1.32 pow.8,96 m2 terakota
<b>KANTOREK</b> -1.03 pow.19,69 m2 terakota	<b>PRALNIA</b> -1.13 pow.24,29 m2 terakota	<b>KORYTARZ</b> -1.23 pow.10,32 m2 terakota	<b>SZATNIA</b> -1.33 pow.19,25 m2 terakota
<b>SIŁOWNIA</b> -1.04 pow.25,04 m2 wyłewka	<b>MAGAZYN</b> -1.14 pow.11,23 m2 terakota	<b>KORYTARZ</b> -1.24 pow.11,23 m2 terakota	<b>SZATNIA</b> -1.34 pow.19,16 m2 terakota
<b>SALA GIMNASTYCZNA</b> -1.05 pow.93,42 m2 parkiet	<b>KORYTARZ</b> -1.15 pow.3,92 m2 terakota	<b>KORYTARZ</b> -1.25 pow.19,27 m2 terakota	<b>SZATNIA</b> -1.35 pow.17,94 m2 terakota
<b>WC1</b> -1.06 pow.5,95 m2 terakota	<b>KORYTARZ</b> -1.16 pow.2,15 m2 terakota	<b>POM.GOSP.</b> -1.26 pow.12,80 m2 wyłewka	<b>SZATNIA</b> -1.36 pow.17,85 m2 terakota
<b>POM.GOSP.</b> -1.07 pow.10,65 m2 wyłewka	<b>KORYTARZ</b> -1.17 pow.11,90 m2 wyłewka	<b>POM.GOSP.</b> -1.27 pow.7,19 m2 wyłewka	<b>ŁAZIENKA</b> -1.37 pow.30,67 m2 terakota
<b>WC 2</b> -1.08 pow.5,95 m2 terakota	<b>MAGAZYN</b> -1.18 pow.2,15 m2 terakota	<b>POM.GOSP.</b> -1.28 pow.7,47 m2 wyłewka	<b>ŁAZIENKA</b> -1.38 pow.27,79 m2 terakota
<b>KORYTARZ</b> -1.09 pow.24,32 m2 terakota	<b>KL.SCHODOWA</b> -1.19 pow.6,67 m2 terakota	<b>KOTŁOWNIA</b> -1.29 pow.55,07 m2 terakota	
<b>JADALNIA</b> -1.10 pow.72,26 m2 terakota	<b>WC</b> -1.20 pow.1,78 m2 wyłewka	<b>HOLL</b> -1.30 pow.116,71 m2 terakota	

PROJEKTOWANE OCIEPLENIE:

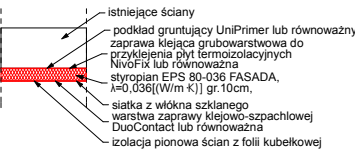

Zakres projektu	TERMOMODERNIZACJA ZESPOŁU SZKÓŁ PUBLICZNYCH W KLIMKÓWCE	
Przedmiot rysunku	RZUT PIWNIC	Skala: 1 : 100
Inwestor	URZĄD GMINY RYMANÓW ul. Mickiewskiego 14A, 38-480 Rymanów	
Nr. dzialki	nr ewid.3855.4078 ul.Zdrojowa 49 Rymanów 38-480	
Projektował	arch. mgr inż. Włodaw Zima inż. Anna Sadleja	upr. UAN-2-8346-234/87
	Data: Ipiec 2012	Nr rysunku: 1