
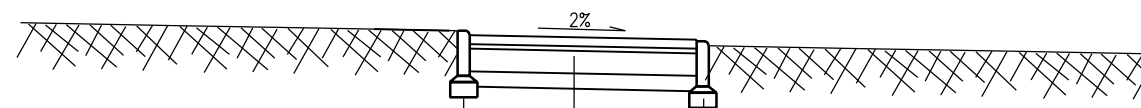


Alejki rozprowadzające

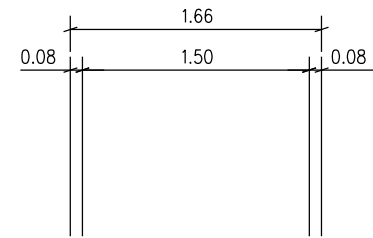

3	obrzeże betonowe 8x30x75cm	3
4cm	podsyпка cementowo-piaskowa 1:4	2
10cm	ława piaskowa	1
14cm	RAZEM	

3	obrzeże betonowe 8x30x75cm	3
2	podsyпка cementowo-piaskowa 1:4	4cm
1	ława piaskowa	10cm
	RAZEM	14cm

4	kostka betonowa	6cm
3	podsyпка cementowo-piaskowa	3cm
2	kruszywo łamane - tłuczeń	15cm
1	mieszanka żwirowo-piaskowa	10cm
	RAZEM	34cm

bidSANOK Biuro Inżynierii Drogowej w Sanoku s.c. 38-500 Sanok, ul. Sienkiewicza 1/308, tel./fax (013) 46 38 541		
Inwestor: Gmina Rymanów 38-480 Rymanów, Miłkowskiego 14a		
Nazwa obiektu: Projekt zagospodarowania terenu przy kaplicy cmentarnej - część drogową		
Projektant:	Podpis	Skala: 1:50
Weryfikator:	Podpis	Data: 10.2009
		Numer rysunku: 4/2
Nazwa rysunku: PRZEKROJE TYPOWE		