
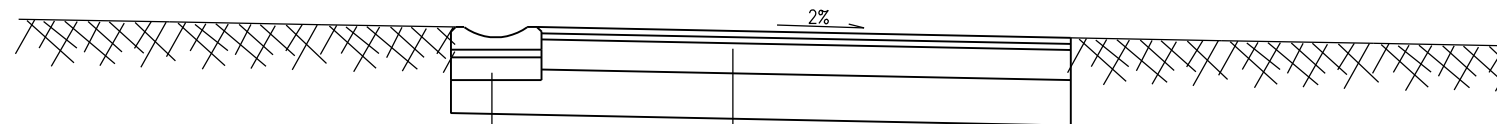


# Aleje główne

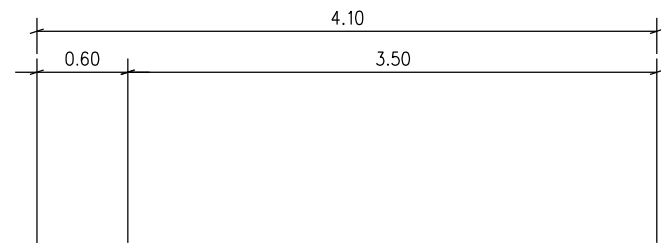

	ściek drogowy szer. 60cm	3
5cm	podsyпка cementowo-piaskowa 1:4	2
10cm	ława z betonu B-15	1
15cm	RAZEM	

4	warstwa ściernalna	4cm
3	warstwa wiążąca	4cm
2	kruszywo łamane - tłuczeń	20cm
1	mieszanka żwirowo-piaskowa	30cm
	RAZEM	58cm

<b>bid</b> SANOK			Biuro Inżynierii Drogowej w Sanoku s.c. 38-500 Sanok, ul. Sienkiewicza 1/308, tel./fax (013) 46 38 541		
Inwestor:			Gmina Rymanów 38-480 Rymanów, Miłkowskiego 14a		
Nazwa obiektu:			Projekt zagospodarowania terenu przy kaplicy cmentarnej – część drogową		
Projektant:		Podpis		Skala: 1:50	
Weryfikator:		Podpis		Data: 10.2009	
				Numer rysunku:	
Nazwa rysunku:		PRZEKROJE TYPOWE			4/3