


<b>bostel</b> Stanisław Bokowy 38-408 Czrzykorki ul. Wyspiańskiego 29 Tel. 533 133 233		<b>INWESTOR:</b> <b>Gmina Rymanów</b> <b>ul. Mitkowskiego</b> <b>38-480 Rymanów</b>	
<b>OBIEKT:</b> Oświetlenie drogi ul. St. Wyspiańskiego w Rymanowie Zdroju			
<b>RYSunEK:</b> Plan zagospodarowania terenu			
<b>Projektant:</b> inż. Jerzy Przybyłowicz		Upr. GT-NB-63/118/76	
<b>Asystent projektanta:</b> Stanisław Bokowy			
<b>Skala:</b> 1:500		<b>Data:</b> 06-2011	
		<b>Format rys.:</b>	
		<b>Nr proj. GR 001/03</b>	
		<b>Nr rys. 02</b>	
		<b>Arkusz:</b> 1/3	

**LEGENDA:**

L9/1	- Latarnia oświetlenia drogowego nr 9 tor pierwszy
-38/43m-	- Linia kablowa oświetlenia drogowego YAKY 4x35mm <sup>2</sup>
—	- Rura osłonowa na kablu
□	- Szafa sterowania oświetleniem SO

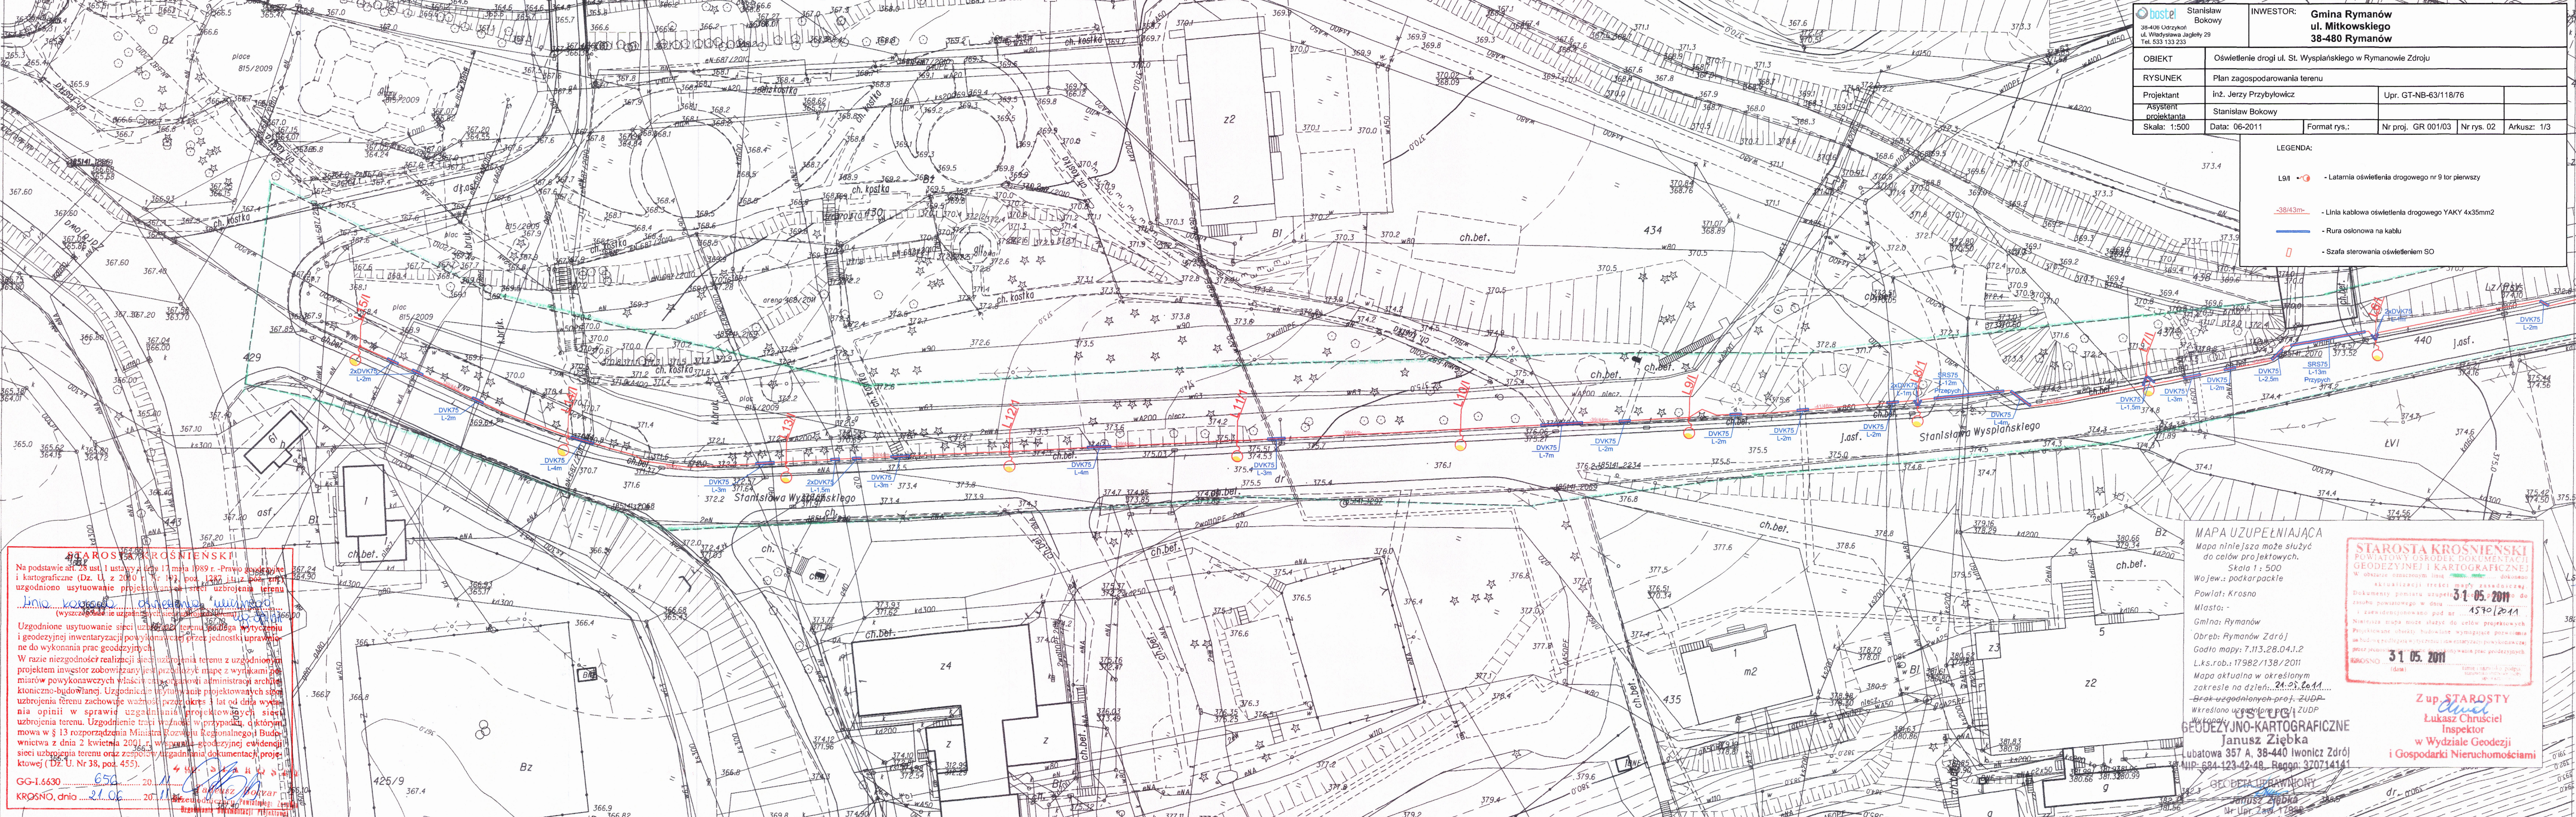

**STAROSTA KROSNIENSKI**

Na podstawie art. 28 ust. 1 ustawy z dnia 17 maja 1989 r. "Prawo geodezyjne i kartograficzne" (Dz. U. z 2000 r. Nr 19), poz. 1387, j.c. oraz innych uzgodnionych w uzgodnieniu projektowania sieci uzbrojenia terenu

**Uzgodnione usytuowanie sieci uzbrojenia terenu**

Uzgodnione usytuowanie sieci uzbrojenia terenu w wytyczeniu i geodezyjnej inwentaryzacji powołanej przez jednostkę administracyjną do wykonania prac geodezyjnych.

W razie niezgodności realizacji sieci uzbrojenia terenu z uzgodnionym projektem inwestor zobowiązany jest przedłożyć mapę z wynikami pomiarów powykonawczych właścicieli nieruchomości administracji architektoniczno-budowlanej. Uzgodnione usytuowanie projektowanych sieci uzbrojenia terenu zachowuje ważność przez okres 3 lat od dnia wydania opinii w sprawie uzgadniania projektowanych sieci uzbrojenia terenu. Uzgodnienie traci ważność w przypadku, o którym mowa w § 13 rozporządzenia Ministra Rozwoju Regionalnego i Budownictwa z dnia 2 kwietnia 2001 r. w sprawie geodezyjnej ewidencji sieci uzbrojenia terenu oraz zespołów argumentacji dokumentacji projektowej (Dz. U. Nr 38, poz. 455).

GG-1.6630 ..... 650 ..... 20.06.2011

KROSNO, dnio ..... 20.06.2011

**MAPA UZUPEŁNIAJĄCA**

Mapa niniejsza może służyć do celów projektowych.

Skala 1: 500

Wojew.: podkarpackie

Powiat: Krosno

Miasto: -

Gmina: Rymanów

Obwód: Rymanów Zdrój

Godło mapy: 7.11.28.04.1.2

L.k.s.rob.: 17982/138/2011

Mapa aktualna w określonym zakresie na dzień: 24.05.2011

-Brać uzgodnionych prof. ZUDP  
 Wkreślono uzgodnione prof. ZUDP  
 Wykonał: Janusz Ziębka

**STAROSTA KROSNIENSKI**  
 POWIATOWY OŚRODEK DOKUMENTACJI  
 GEODEZYJNEJ I KARTOGRAFICZNEJ

W obszarze opracowywanej linii geodezyjnej

aktualizacji treści mapy zasadniczej

Dokumenty pomiaru uzupełnione do

zostało powiatowego w dniu

z zewidencjonowano pod nr

Niniejsza mapa może służyć do celów projektowych

Przebieganie obrzeży budowlanych wymagające pomiarów

na budowę podlega w trybie procedury powołania

przez jednostkę administracyjną w tym celu geodezyjnych

**31.05.2011**

KROSNO (data)

**Zup STAROSTY**  
 Janusz Ziębka  
 Inspektor  
 w Wydziale Geodezji i Gospodarki Nieruchomościami

**GEODEZYJNO-KARTOGRAFICZNE**  
 Janusz Ziębka  
 Lubatowa 357 A, 38-440 Iwonicz Zdrój  
 NIP: 684 123 42 48, Regon: 370714141

**GEODEZA I UPRAWNIENI**  
 Janusz Ziębka  
 Nr Upr. Zaw. 17982