


INWENTARYZACJA RZUT PARTERU skala 1:100 DOM LUDOWY w KRÓLIKU POLSKIM

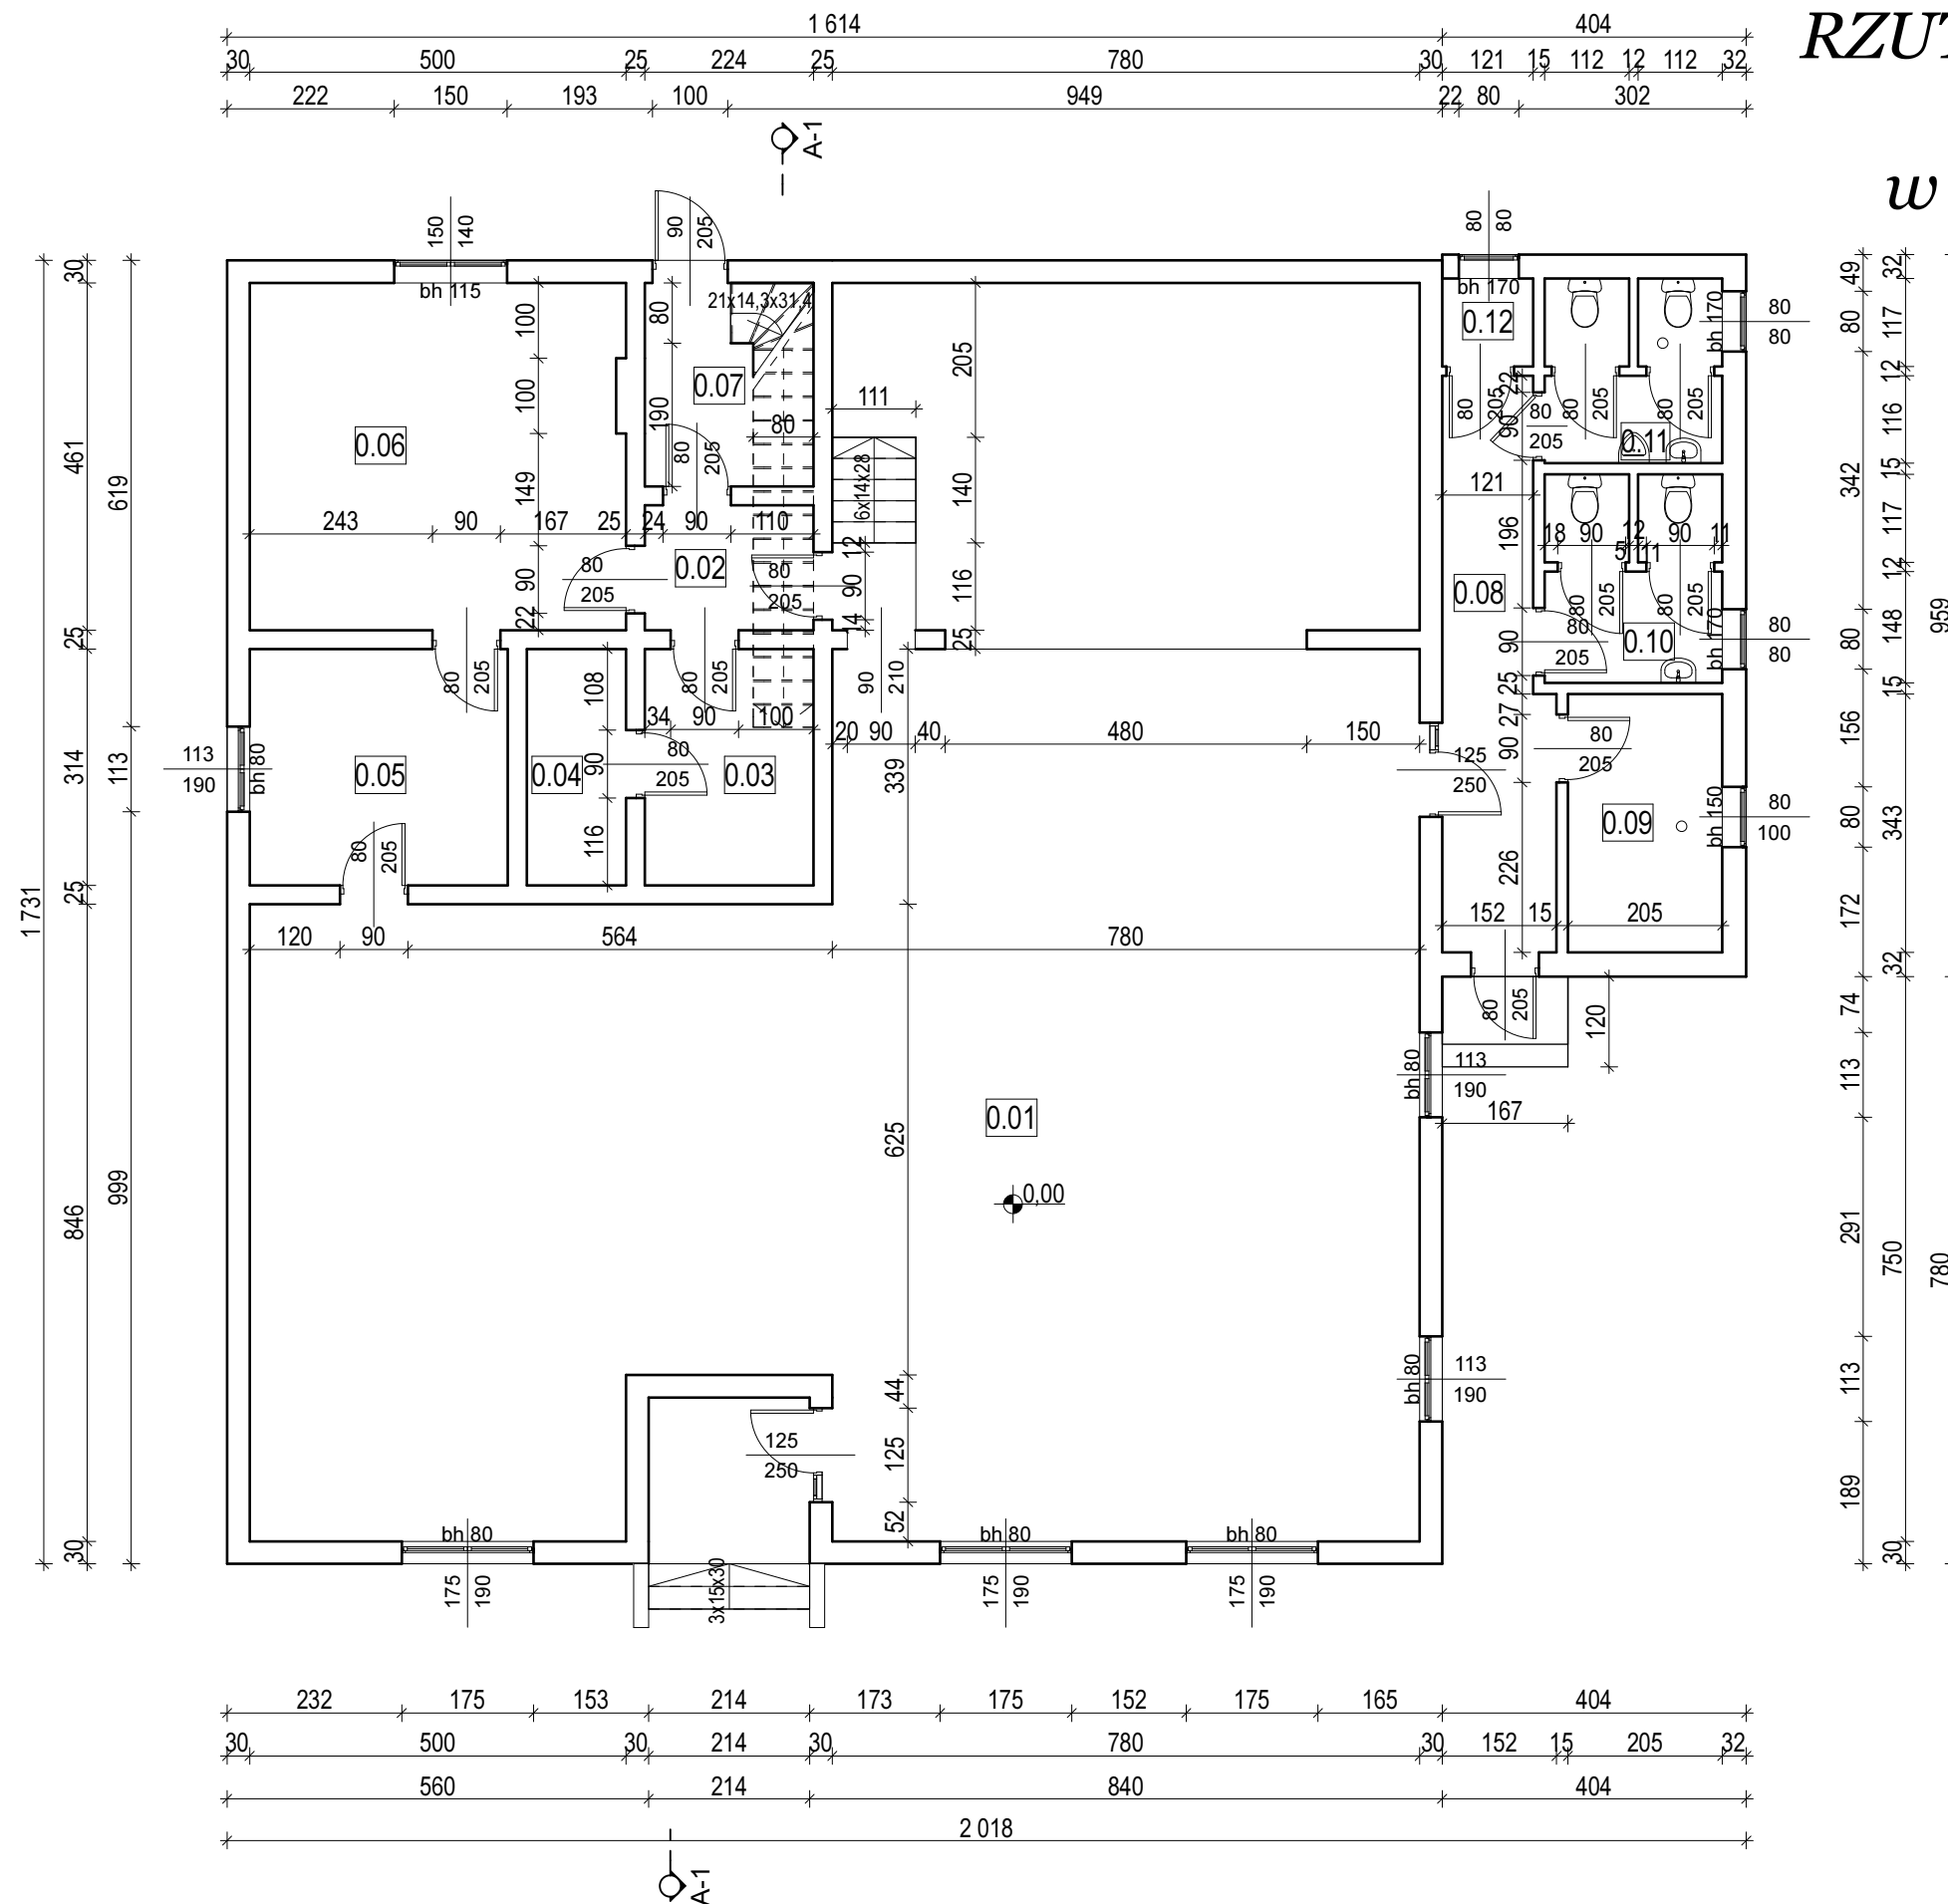

ZESTAWIENIE POWIERZCHNI:

SALA	KORYTARZ
0.01	0.07
A189,82 m ²	A6,23 m ²
panele	terakota
KORYTARZ	KORYTARZ
0.02	0.08
A4,08 m ²	A10,33 m ²
terakota	terakota
POM.GOSPODARCZE	SZATNIA
0.03	0.09
A7,03 m ²	A7,03 m ²
terakota	terakota
SCHOWEK	WC KOBIET
0.04	0.10
A4,27 m ²	A6,54 m ²
terakota	terakota
ROZDZIELNIA	WC MĘŻCZYZN
0.05	0.11
A10,77 m ²	A5,78 m ²
terakota	terakota
KUCHNIA	POM.PORZĄDKOWE
0.06	0.12
A23,04 m ²	A1,42 m ²
terakota	terakota

Zakres projektu	INWENTARYZACJA	
Przedmiot rysunku	RZUT PARTERU	Skala: 1:100
Inwestor	GMINA RYMANÓW ul.Mitkowskiego 14A, 38-480 Rymanów	
Nr. działki	nr.ewid. 347, Królik Polski 38-481 Rymanów Zdrój	
Opracowała:	mgr inż. Anna Sadleja	
	Data:	Nr rysunku:
	wrzesień 2013	1