


SKALA 1:2000

Nazwa materiału zasobu 664k.2508

**ZMIANA MIEJSCOWEGO PLANU ZAGOSPODAROWANIA PRZESTRZENNEGO „RYMANÓW”**  
 uchwalonego Uchwałą Nr XL/387/06 Rady Miejskiej w Rymanowie z dnia 25 października 2006r., ogłoszonego w Dzienniku Urzędowym Województwa Podkarpackiego z dnia 4 grudnia 2006, Nr 143, poz. 2147 z późn. zm.

**RYSUNEK ZMIANY PLANU**  
 SKALA 1 : 2000


Załącznik nr 10 do uchwały Nr ..... Rady Miejskiej w Rymanowie z dnia .....

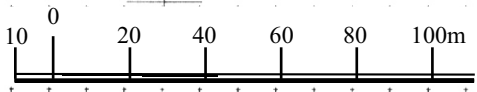

**WYRYS ze STUDIU UWARUNKOWAŃ i KIERUNKÓW ZAGOSPODAROWANIA PRZESTRZENNEGO GMINY RYMANÓW” KIERUNKI ZAGOSPODAROWANIA PRZESTRZENNEGO**

**WYBRANE OZNACZENIA:**

- Tereny wskazane pod rozwój zabudowy mieszkaniowej wielorodzinnej
- Tereny zabudowy usługowej

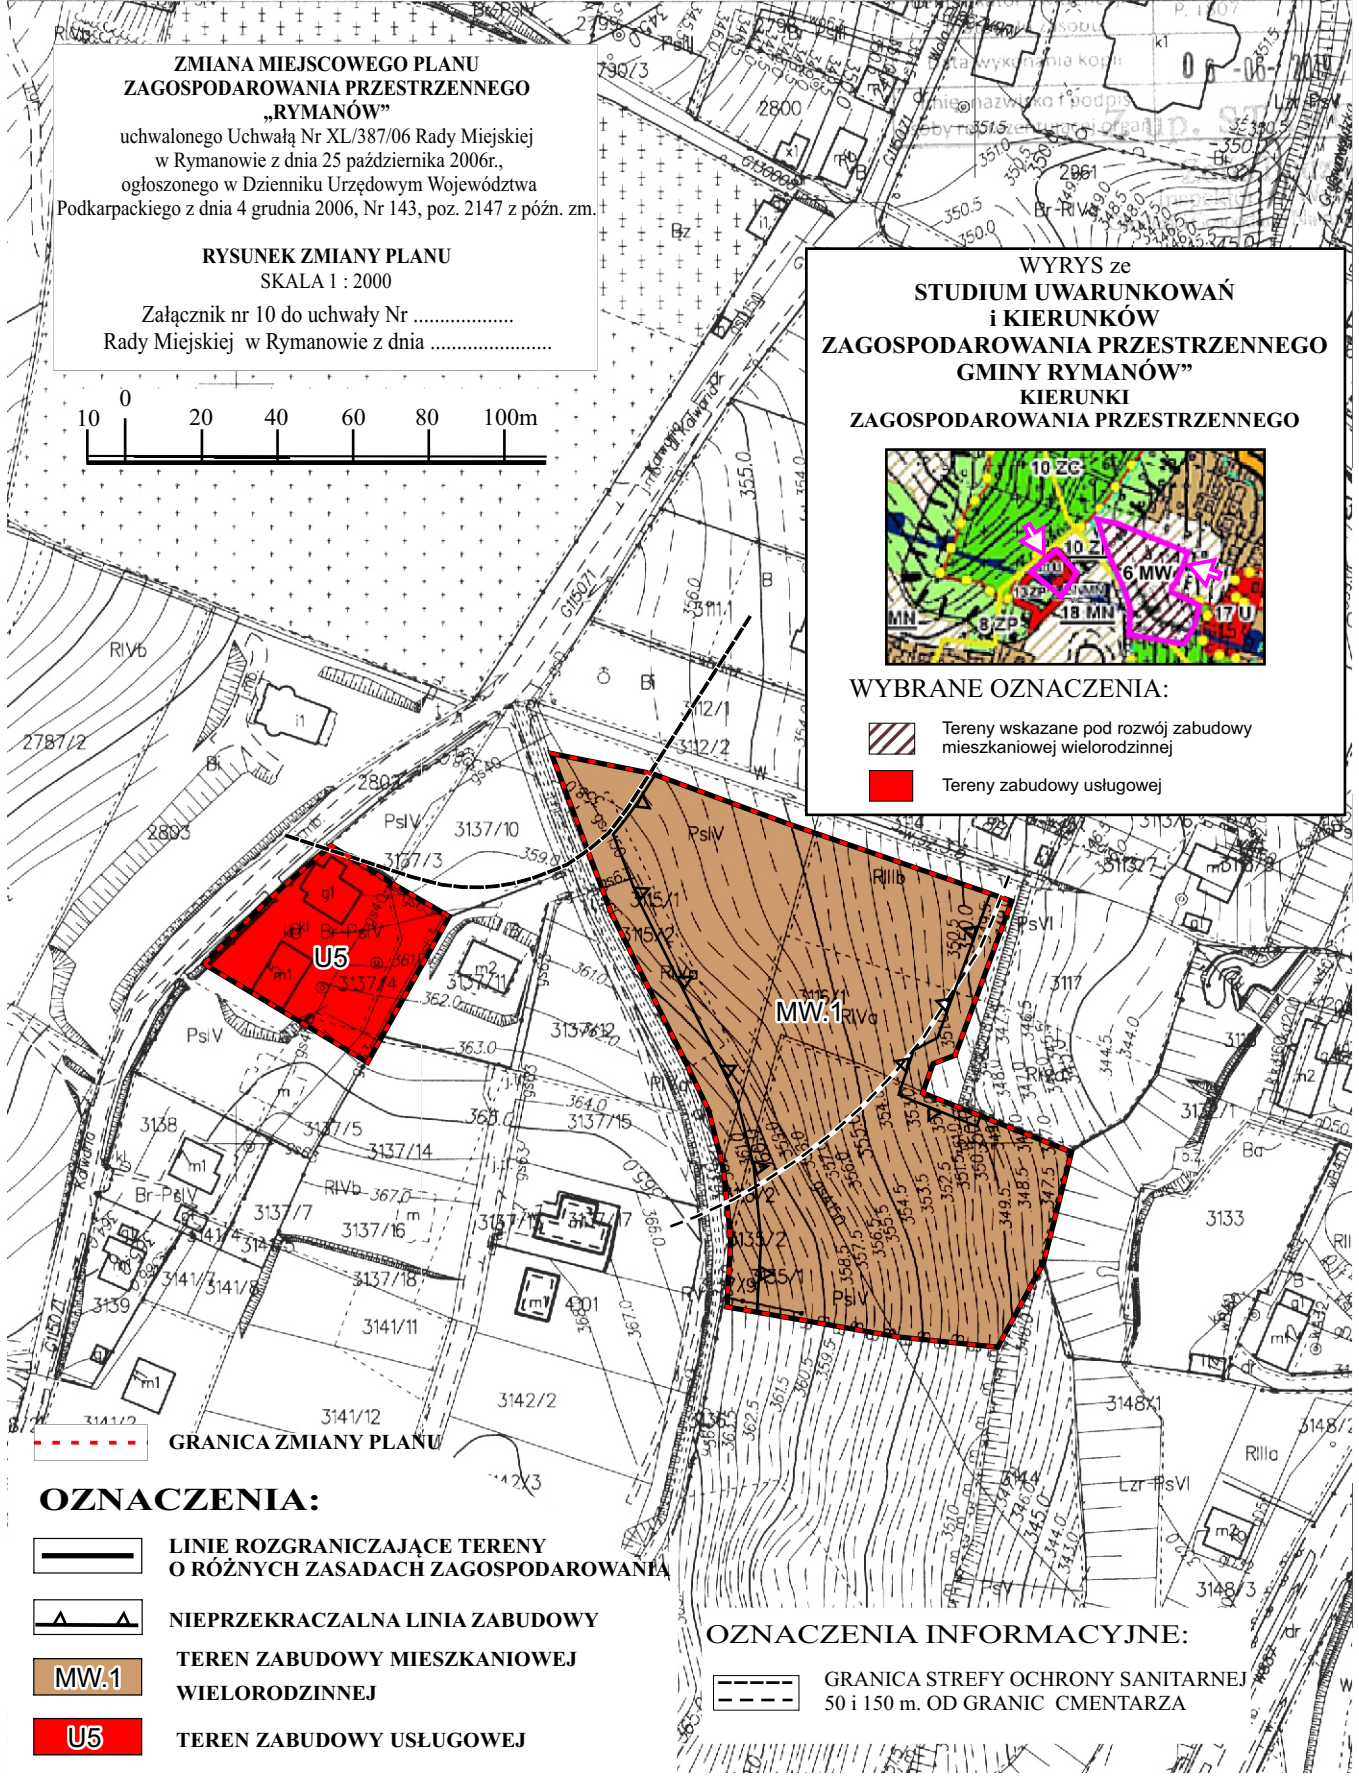

- OZNACZENIA:**
- LINIE ROZGRANICZAJĄCE TERENY O RÓŻNYCH ZASADACH ZAGOSPODAROWANIA
  - NIEPRZEKACZALNA LINIA ZABUDOWY
  - TEREN ZABUDOWY MIESZKANIOWEJ WIELORODZINNEJ
  - TEREN ZABUDOWY USŁUGOWEJ

- OZNACZENIA INFORMACYJNE:**
- GRANICA STREFY OCHRONY SANITARNEJ 50 i 150 m. OD GRANIC CMENTARZA

GRANICA ZMIANY PLANU