

Sekcje mapy: 7.114.28.10
obr. Rymanów 0001: dz. 2451/2, 2460/5



SKALA 1:2000

państwowego zasobu geodezyjnego i kartograficznego	
organ prowadzący państwowy zasob geodezyjny i kartograficzny	STAROSTA KROŚNIENSKI
nazwa materiału zasobu	06/12 2308 K
identyfikator ewidencyjny materiału zasobu	2446/1 1807 2446/2
Data wykonania kopii	06-06-2019
Imię, nazwisko i podpis osoby reprezentującej organ	Starosta

ZMIANA MIEJSCOWEGO PLANU ZAGOSPODAROWANIA PRZESTRZENNEGO „RYMANÓW”
uchwalonego Uchwałą Nr XL/387/06 Rady Miejskiej w Rymanowie z dnia 25 października 2006r., ogłoszonego w Dzienniku Urzędowym Województwa Podkarpackiego z dnia 4 grudnia 2006, Nr 143, poz. 2147 z późn. zm.

RYСУNEK ZMIANY PLANU
SKALA 1 : 2000

Załącznik nr 3 do uchwały
Rady Miejskiej w Rymanowie z dnia

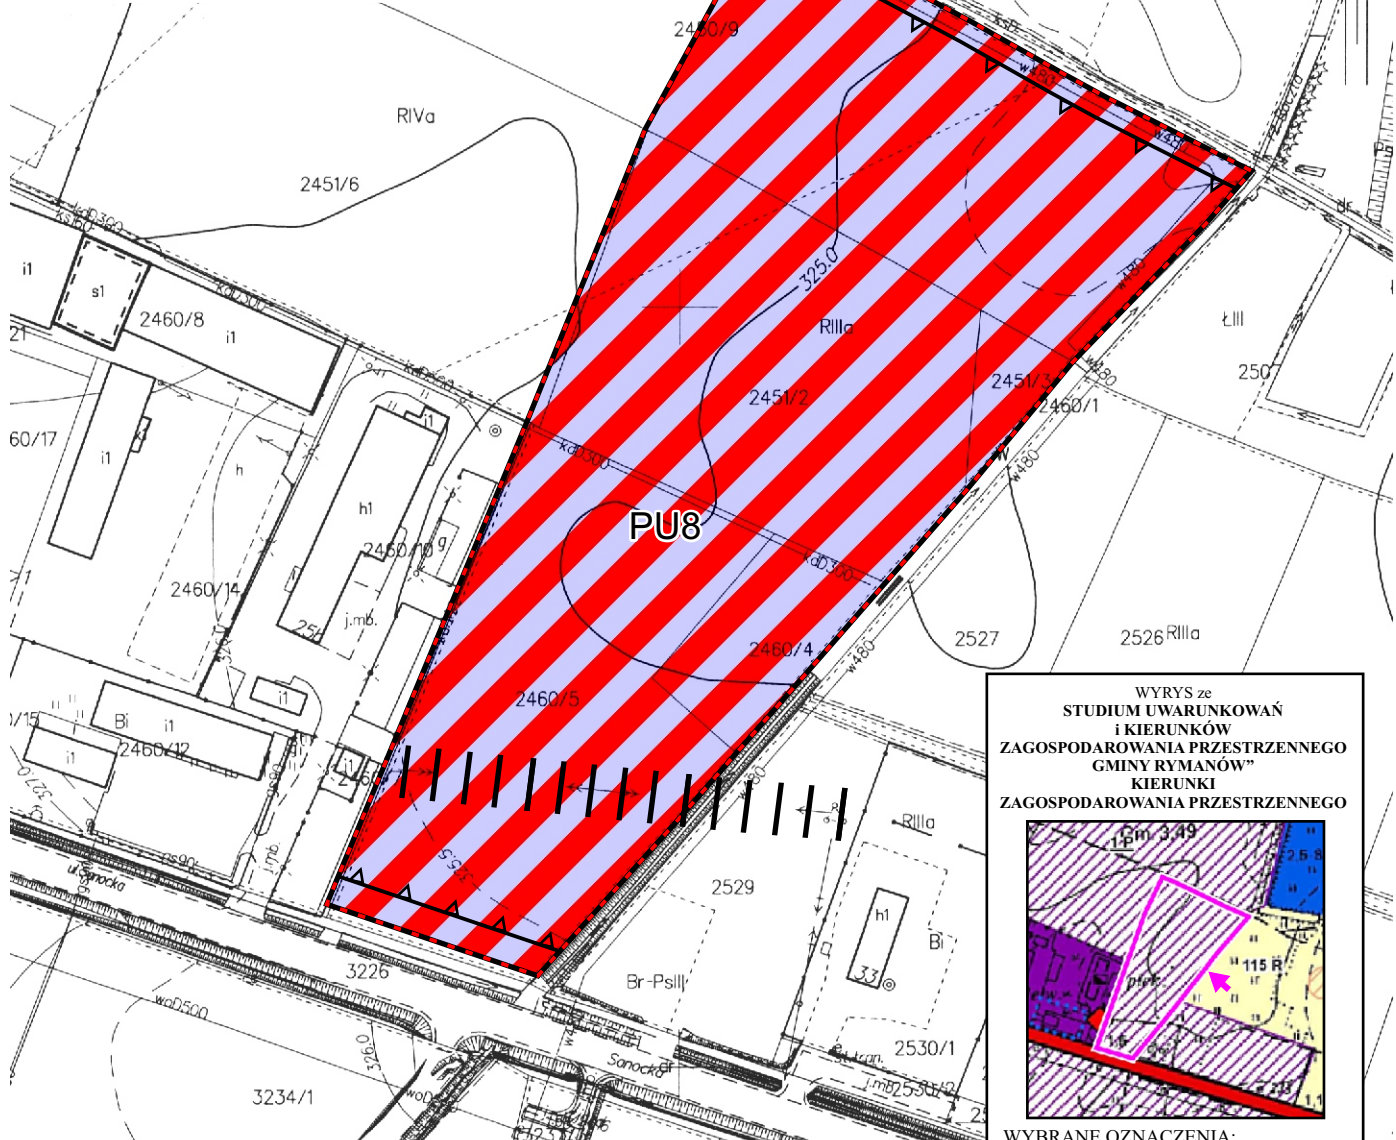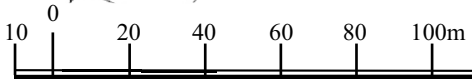

WYRYS ze STUDIUM UWARUNKOWAŃ i KIERUNKÓW ZAGOSPODAROWANIA PRZESTRZENNEGO GMINY RYMANÓW” KIERUNKI ZAGOSPODAROWANIA PRZESTRZENNEGO

WYBRANE OZNACZENIA:
tereny zabudowy przemysłowej, składów i magazynów wskazane pod rozwój

- OZNACZENIA:**
- GRANICA ZMIANY PLANU
 - LINIE ROZGRANICZAJĄCE TERENY O RÓŻNYCH ZASADACH ZAGOSPODAROWANIA
 - NIEPRZEKRACZALNA LINIA ZABUDOWY
 - TEREN ZABUDOWY PRODUKCYJNEJ I USŁUGOWEJ

- OZNACZENIA INFORMACYJNE:**
- STREFA TECHNICZNA ISTNIEJĄCEJ LINII ELEKTROENERGETYCZNEJ SN