


Województwo: podkarpackie
 Powiat: krośnieński
 Jednostka ewidencyjna: Rymanów 180708_5
 Obręb: Klimkówka 0005

WYRYS Z MAPY ZASADNICZEJ

SKALA 1:1000

Sekcje mapy: 7.115.28.23.3; 7.115.28.23.1

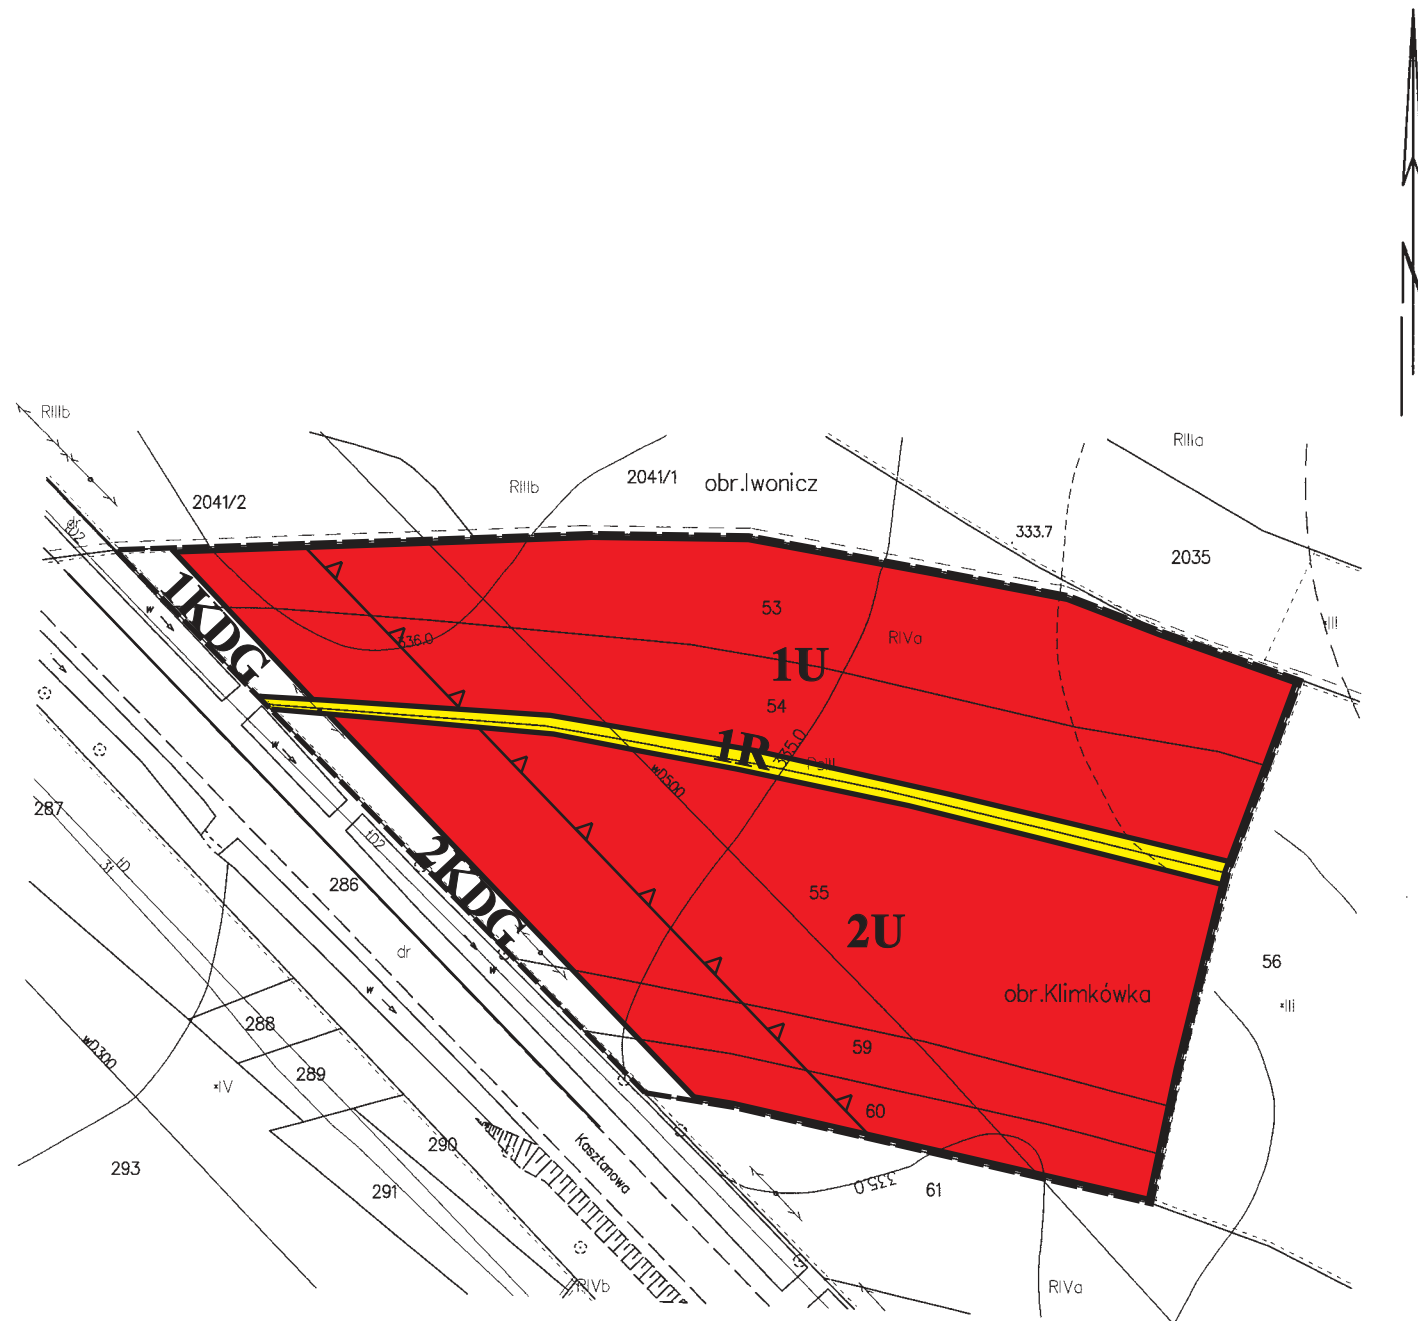

**MIEJSCOWY PLAN
 ZAGOSPODAROWANIA PRZESTRZENNEGO
 "KLIMKÓWKA 1/2019"**

SKALA 1:1 000

Załącznik graficzny Nr 1 do Uchwały Nr
 Rady Miejskiej w Rymanowie z dnia 2021 r.
 opublikowany w Dz.Urz.Woj.Podkarpackiego
 z dnia 2021 r., pozycja


Skala liniowa



OZNACZENIA OBOWIĄZUJĄCE

---	GRANICA OBSZARU OBJĘTEGO PLANEM MIEJSCOWYM
— — — — —	LINE ROZGRANICZAJĄCE TERENY O RÓŻNYM PRZEZNACZENIU
△ △	NIEPRZEKRACZALNA LINIA ZABUDOWY
1U, 2U	TERENY ZABUDOWY USŁUGOWEJ
1KDG, 2KDG	TERENY REZERWY POD POSZERZENIE DROGI GŁÓWNEJ
1R	TERENY ROLNICZE
PLAN ZLOKALIZOWANY JEST W STREFIE "C" UZDROWISKA RYMANÓW ZDROJ	

**WYRYS ZE STUDIUM UWARUNKOWAŃ I KIERUNKÓW
 ZAGOSPODAROWANIA PRZESTRZENNEGO GMINY RYMANÓW**

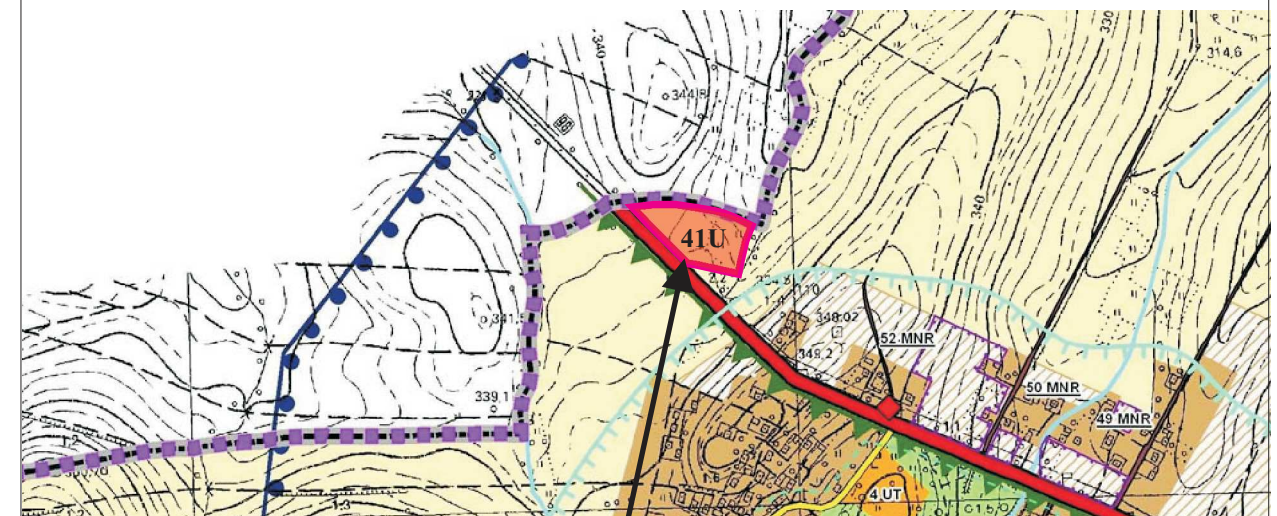

OBSZAR OBJĘTY MPZP "KLIMKÓWKA 1/2019"