



**MIEJSCOWY PLAN ZAGOSPODAROWANIA
PRZESTRZENNEGO
"KLIMKÓWKA/2014 - CZĘŚĆ A"**

RYSUNEK PLANU

SKALA 1:1000

**ZAŁĄCZNIK NR 3
DO UCHWAŁY
RADY MIEJSKIEJ W RYMANOWIE
Z DNIA**

**ROZKŁAD ZAŁĄCZNIKÓW
GRAFICZNYCH**

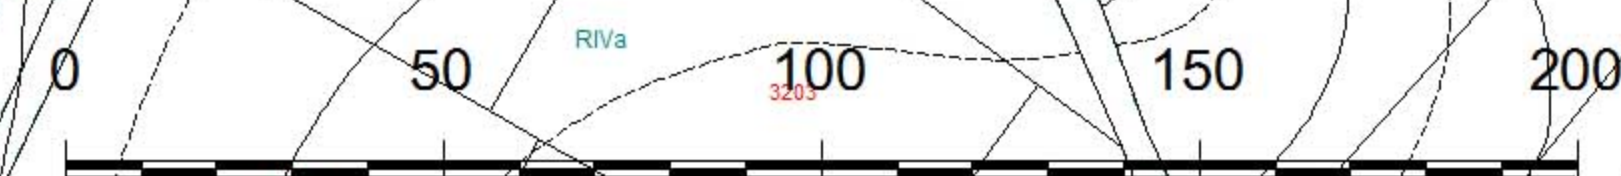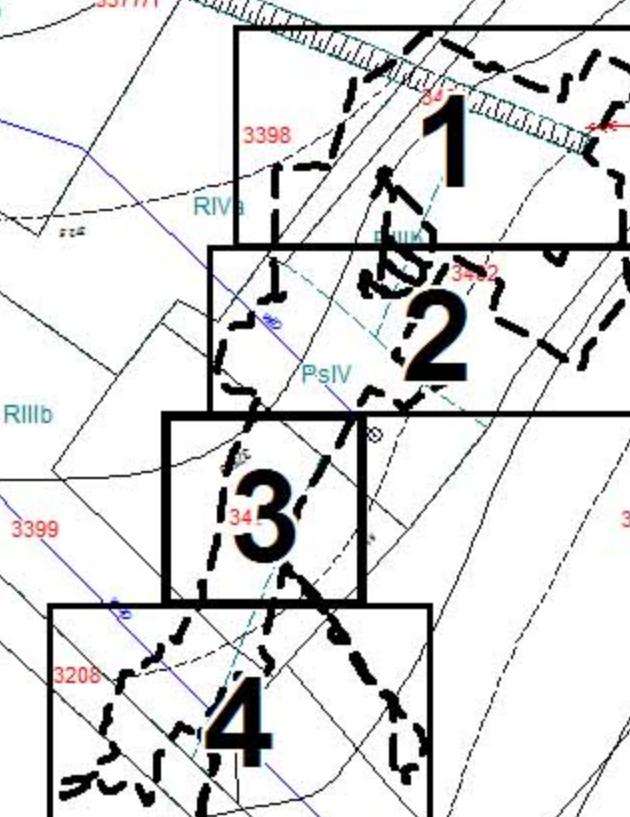

**EGZEMPLARZ WYŁOŻONY DO PUBLICZNEGO WGLĄDU
W DNIACH OD 17.02.2020R. DO 09.03.2020 R.**

**GRANICE OBSZARÓW OBJĘTYCH WYŁOŻENIEM
DO PUBLICZNEGO WGLĄDU**

