

ZMIANA MIEJSCOWEGO PLANU ZAGOSPODAROWANIA PRZESTRZENNEGO „RYMANÓW ZDRÓJ”-etap I A

Kopia fragmentu rysunku planu ze wskazaniem granicy zmiany


Uchwalonego Uchwałą Nr XXXIX/380/06 Rady Miejskiej w Rymanowie z dnia 11 września 2006 r. ,
ogłoszonego w Dzienniku Urzędowym Województwa Podkarpackiego Nr 129 poz. 1767 z późn. Zm.)

Załącznik nr 1.2 do Uchwały NrRady Miejskiej w Rymanowie z dnia

WYRYS

Z MIEJSCOWEGO PLANU ZAGOSPODAROWANIA
PRZESTRZENNEGO „RYMANÓW ZDRÓJ”

skala 1:2000

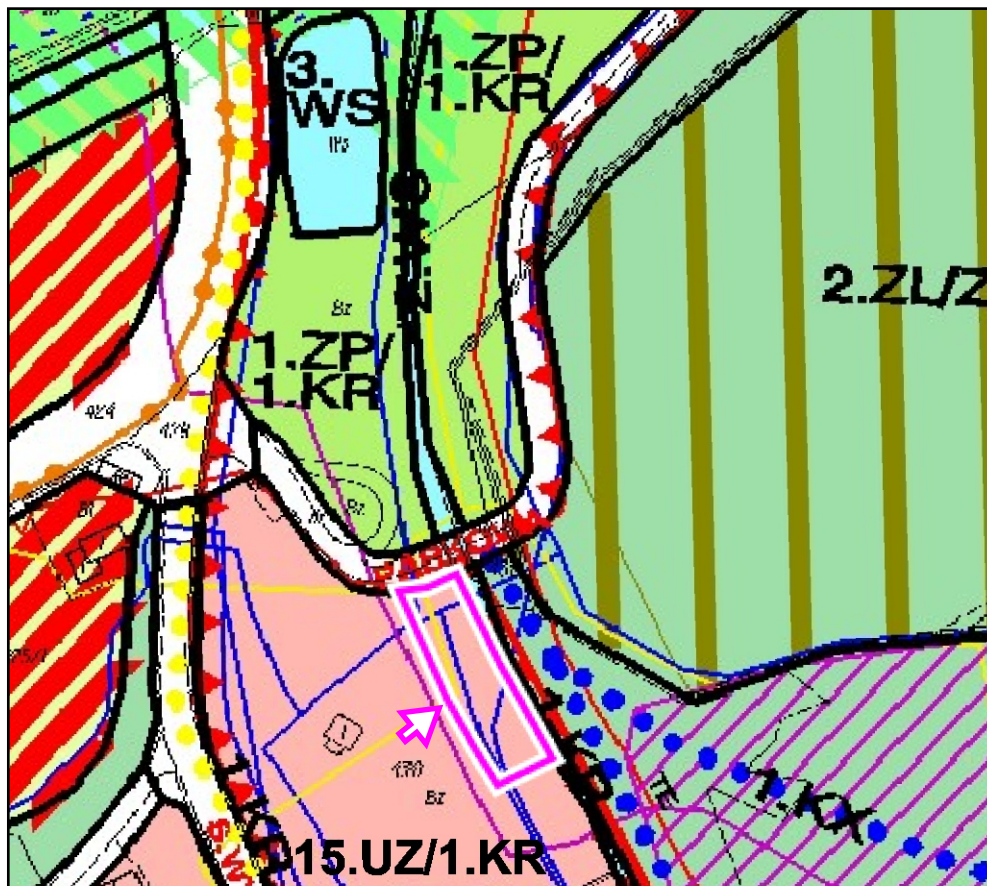

— GRANICA ZMIANY PLANU