


**ZMIANA MIEJSCOWEGO PLANU
ZAGOSPODAROWANIA PRZESTRZENNEGO
„RYMANÓW ZDRÓJ”**

uchwalonego Uchwałą Nr XL/387/06 Rady Miejskiej
w Rymanowie z dnia 25 października 2006r.,
ogłoszonego w Dzienniku Urzędowym Województwa
Podkarpackiego z dnia 4 grudnia 2006, Nr 143, poz. 2147 z późn. zm.

**RYSunEK ZMIANY PLANU
SKALA 1 : 2000**

Załącznik nr 6 do uchwały Nr
Rady Miejskiej w Rymanowie z dnia

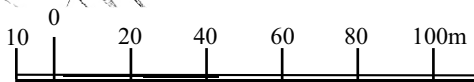


**WYRYS ze
STUDIUM UWARUNKOWAŃ
i KIERUNKÓW
ZAGOSPODAROWANIA PRZESTRZENNEGO
GMINY RYMANÓW”
KIERUNKI
ZAGOSPODAROWANIA PRZESTRZENNEGO**



WYBRANE OZNACZENIA:

- Tereny wskazane pod rozwój zabudowy mieszkaniowej jednorodzinnej i zagrodowej
- granica zmiany planu

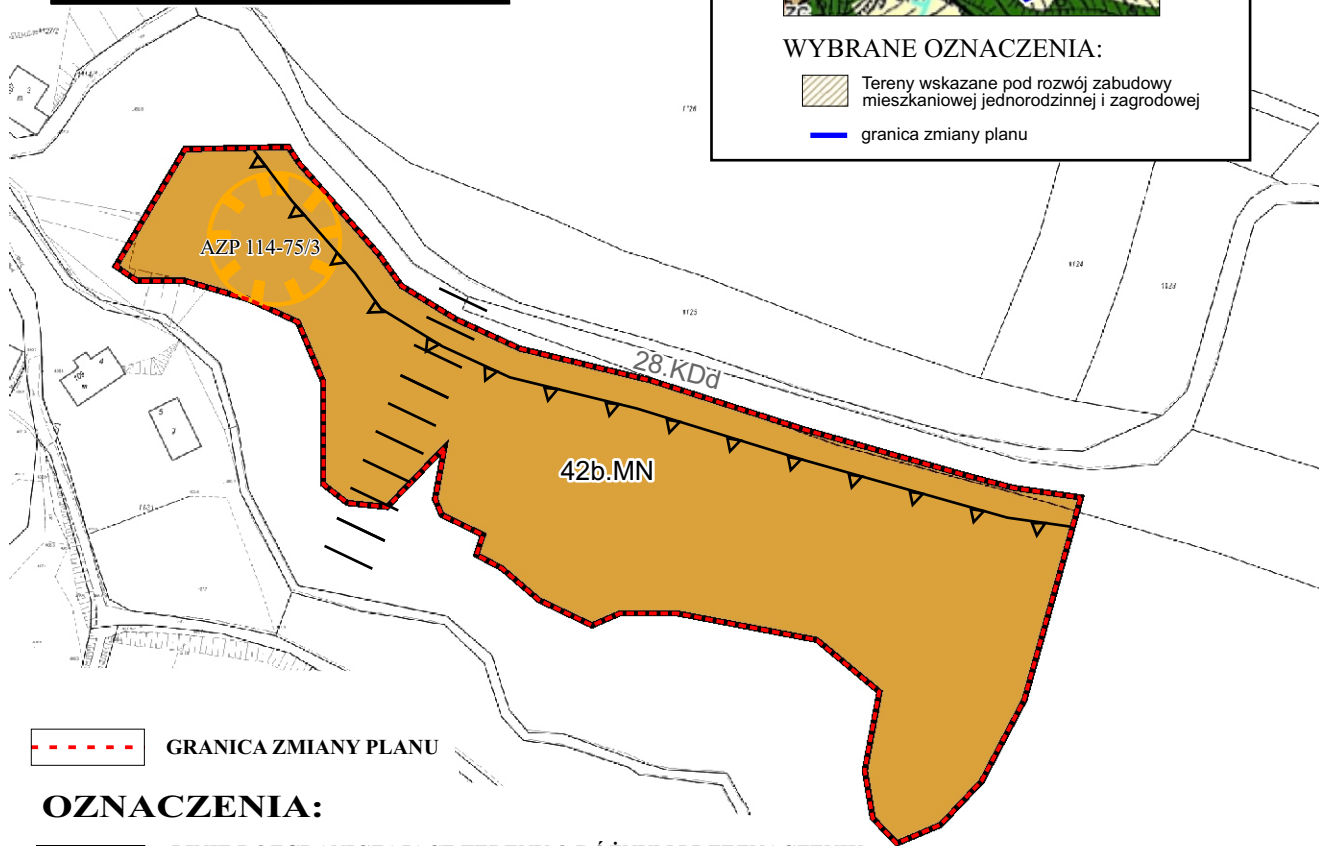

GRANICA ZMIANY PLANU

OZNACZENIA:

LINIE ROZGRANICZAJĄCE TERENY O RÓŻNYM PRZEZNACZENIU LUB RÓŻNYCH ZASADACH ZAGOSPODAROWANIA

NIEPRZEKRACZALNA LINIA ZABUDOWY

TEREN ZABUDOWY MIESZKANIOWEJ JEDNORODZINNEJ

OBIEKTY I TERENY PODLEGAJĄCE OCHRONIE NA PODSTAWIE PRZEPISÓW ODRĘBNYCH

WPISANE DO REJESTRU ZABYTKÓW

STREFA OCHRONY KONSERWATORSKIEJ STANOWISKA ARCHEOLOGICZNEGO AZP 114-75/3

OZNACZENIA INFORMACYJNE

STREFA TECHNICZNA NAWIETRZNEJ LINII ELEKTROENERGETYCZNEJ SN

28.KDd OZNACZENIE PRZYLEGŁEJ DROGI W ZMIENIANYM PLANIE

Obszar zmiany planu położony jest w strefie „C” ochrony uzdrowiskowej uzdrowiska Rymanów Zdrój, Obszarze Chronionego Krajobrazu Beskidu Niskiego” i obszarze Natura 2000 “Rymanów”