


**ZMIANA MIEJSCOWEGO PLANU
 ZAGOSPODAROWANIA PRZESTRZENNEGO
 „RYMANÓW”**

uchwalonego Uchwałą Nr XL/387/06 Rady Miejskiej
 w Rymanowie z dnia 25 października 2006r.,
 ogłoszonego w Dzienniku Urzędowym Województwa
 Podkarpackiego z dnia 4 grudnia 2006, Nr 143, poz. 2147 z późn. zm.

**RYСУNEK ZMIANY PLANU
 SKALA 1 : 2000**

Załącznik nr 8 do uchwały Nr
 Rady Miejskiej w Rymanowie z dnia

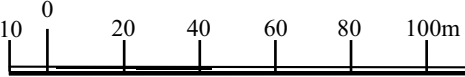


**WYRYS ze
 STUDYUM UWARUNKWAŃ
 i KIERUNKÓW
 ZAGOSPODAROWANIA PRZESTRZENNEGO
 GMINY RYMANÓW”
 KIERUNKI
 ZAGOSPODAROWANIA PRZESTRZENNEGO**



WYBRANE OZNACZENIA:

 Tereny wskazane pod rozwój zabudowy
 mieszkaniowej jednorodzinnej

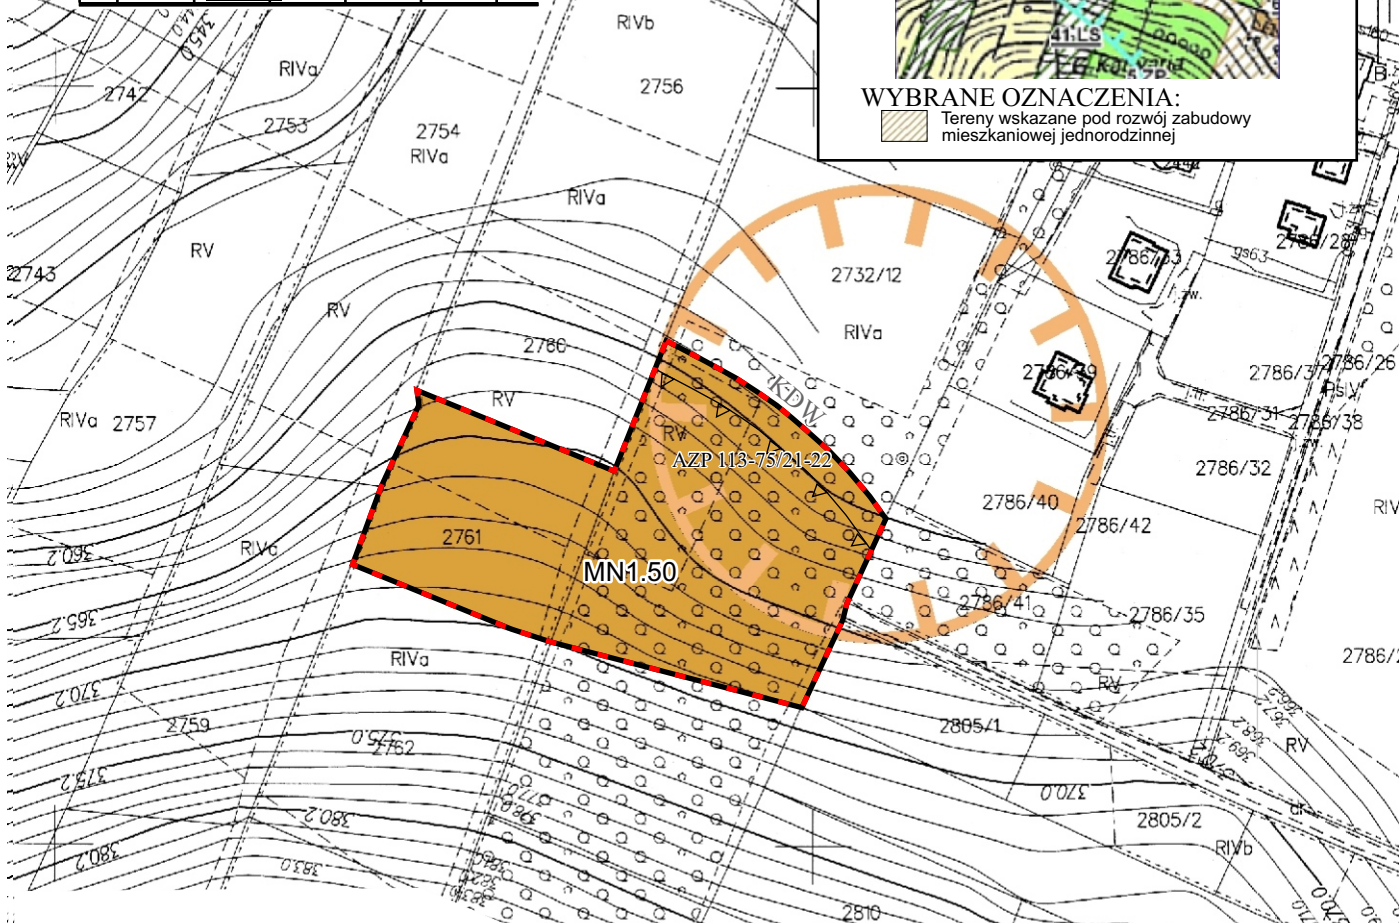

GRANICA ZMIANY PLANU

OZNACZENIA:

- LINIE ROZGRANICZAJĄCE TERENY O RÓŻNYM PRZEZNACZENIU LUB RÓŻNYCH ZASADACH ZAGOSPODAROWANIA**
- NIEPRZEKRACZALNA LINIA ZABUDOWY**
- TEREN ZABUDOWY MIESZKANIOWEJ JEDNORODZINNEJ**

OBIEKTY i TERENY PODLEGAJĄCE OCHRONIE NA PODSTAWIE PRZEPISÓW ODREBNYCH

STREFA OCHRONY KONSERWATORSKIEJ STANOWISK ARCHEOLOGICZNYCH AZP 113-75/21-22
 Stanowiska nie zweryfikowane terenowo - orientacja

OZNACZENIA INFORMACYJNE
KDW OZNACZENIE PRZYLEGŁEJ DROGI W ZMIENIANYM PLANIE

Nazwa organu prowadzącego	STAROSTA KADZIEMBAŃSKI
Przebieg linii	
geodezyjny i kartograficzny	
Identyfikator ewidencyjny	P. 1807
osobny zasobu	
Nazwa materiału zasobu	
2816/1	
Data wykonania kopii	2022-03-24
materiału zasobu	
Imię, nazwisko i podpis	
osoby reprezentującej organ	