


**ZMIANA MIEJSCOWEGO PLANU
ZAGOSPODAROWANIA PRZESTRZENNEGO
„RYMANÓW”**

uchwalonego Uchwałą Nr XL/387/06 Rady Miejskiej
w Rymanowie z dnia 25 października 2006r.,
ogłoszonego w Dzienniku Urzędowym Województwa
Podkarpackiego z dnia 4 grudnia 2006, Nr 143, poz. 2147 z późn. zm.

**RYSunEK ZMIANY PLANU
SKALA 1 : 2000**

Załącznik nr 9 do uchwały Nr
Rady Miejskiej w Rymanowie z dnia

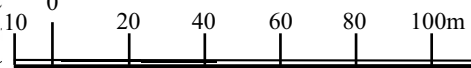


**WYRYS ze
STUDIUM UWARUNKOWAŃ
i KIERUNKÓW
ZAGOSPODAROWANIA PRZESTRZENNEGO
GMINY RYMANÓW”
KIERUNKI
ZAGOSPODAROWANIA PRZESTRZENNEGO**



WYBRANE OZNACZENIA:

Obszary lokalizacji urządzeń wytwarzających energię
z odnawialnych źródeł energii

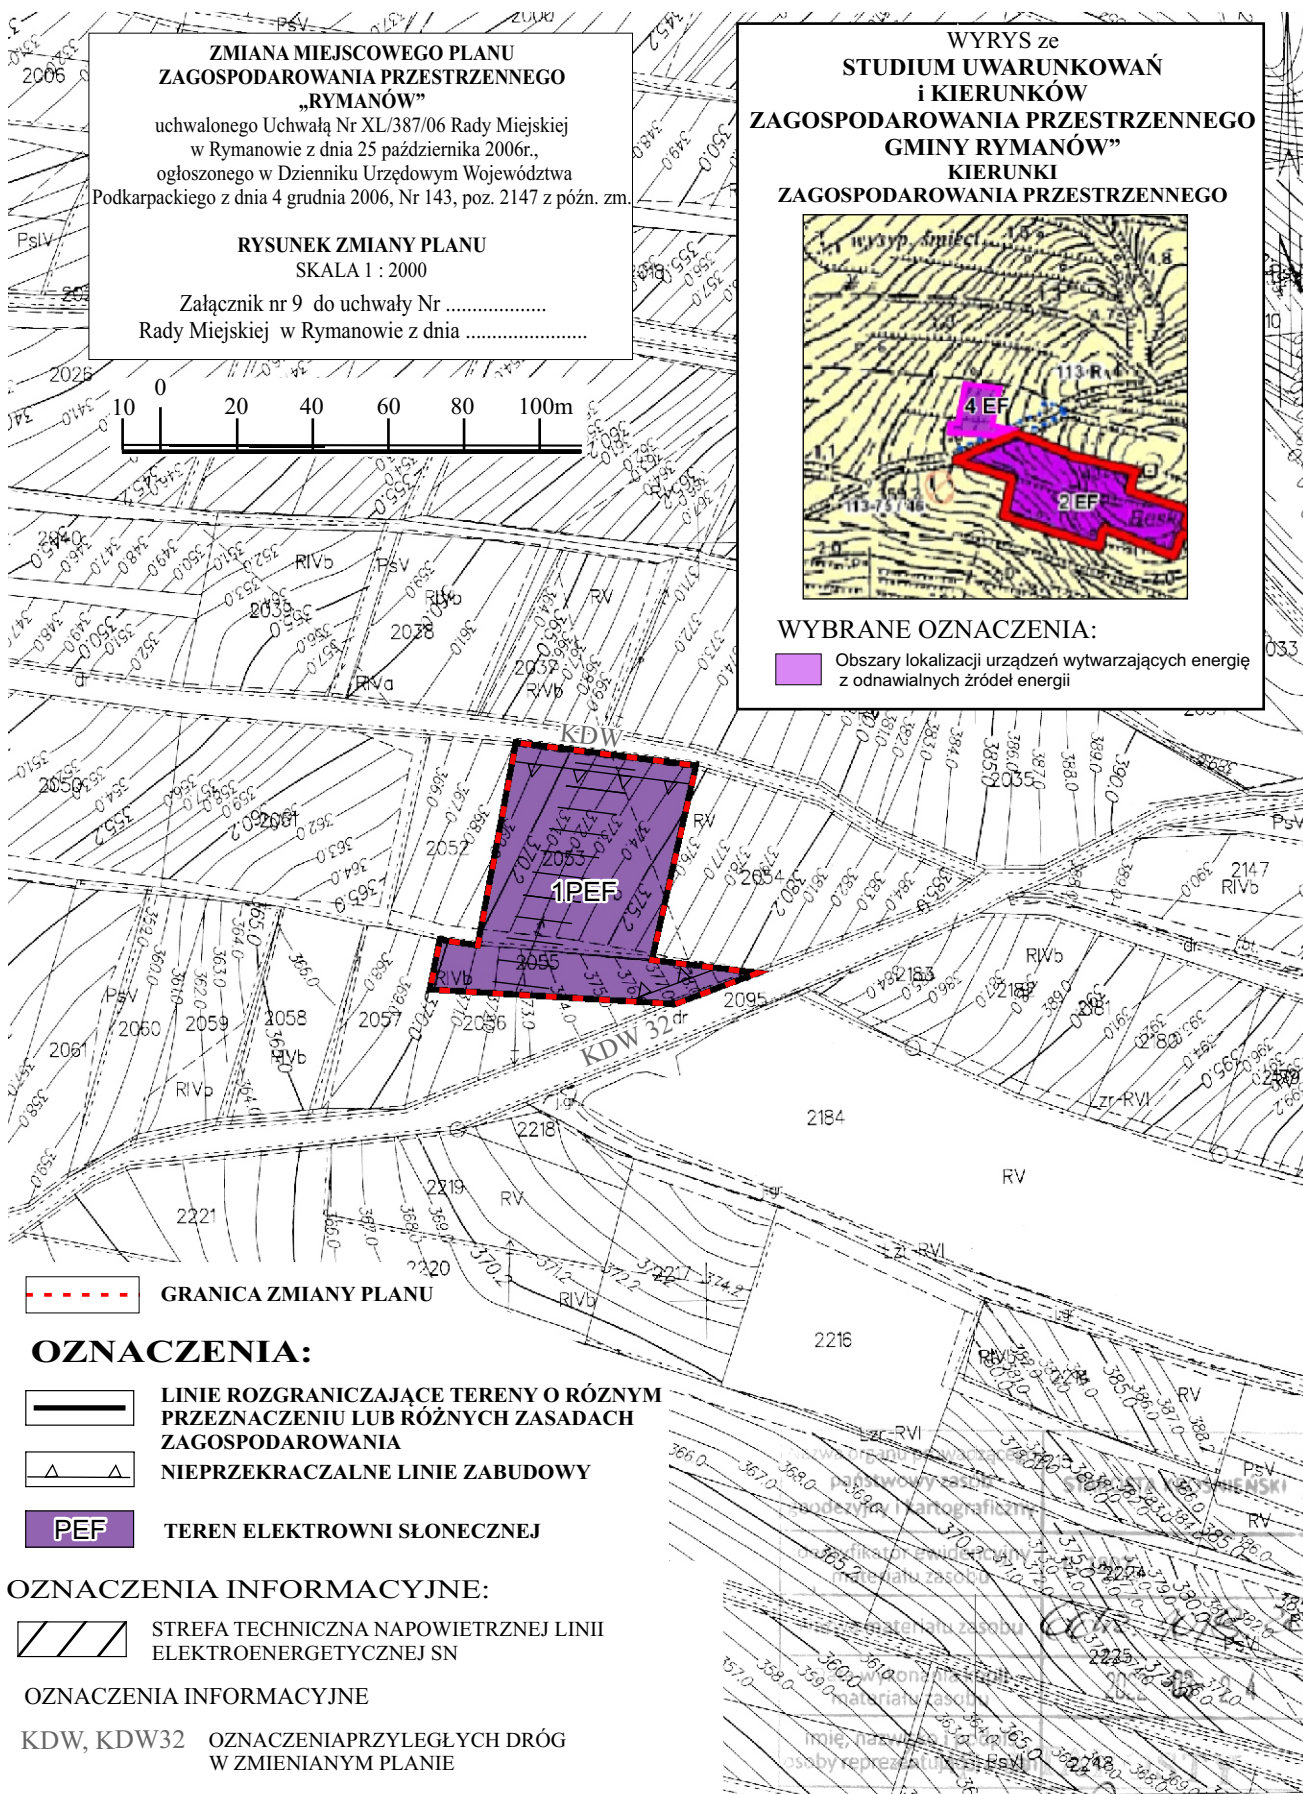

GRANICA ZMIANY PLANU

OZNACZENIA:

LINIE ROZGRANICZAJĄCE TERENY O RÓŻNYM
PRZEZNACZENIU LUB RÓŻNYCH ZASADACH
ZAGOSPODAROWANIA

NIEPRZEKRACZALNE LINIE ZABUDOWY

TEREN ELEKTROWNI SŁONECZNEJ

OZNACZENIA INFORMACYJNE:

STREFA TECHNICZNA NAWIETRZNEJ LINII
ELEKTROENERGETYCZNEJ SN

OZNACZENIA INFORMACYJNE

KDW, KDW32 OZNACZENIAPRZYLEGLYCH DRÓG
W ZMIENIAMYM PLANIE