



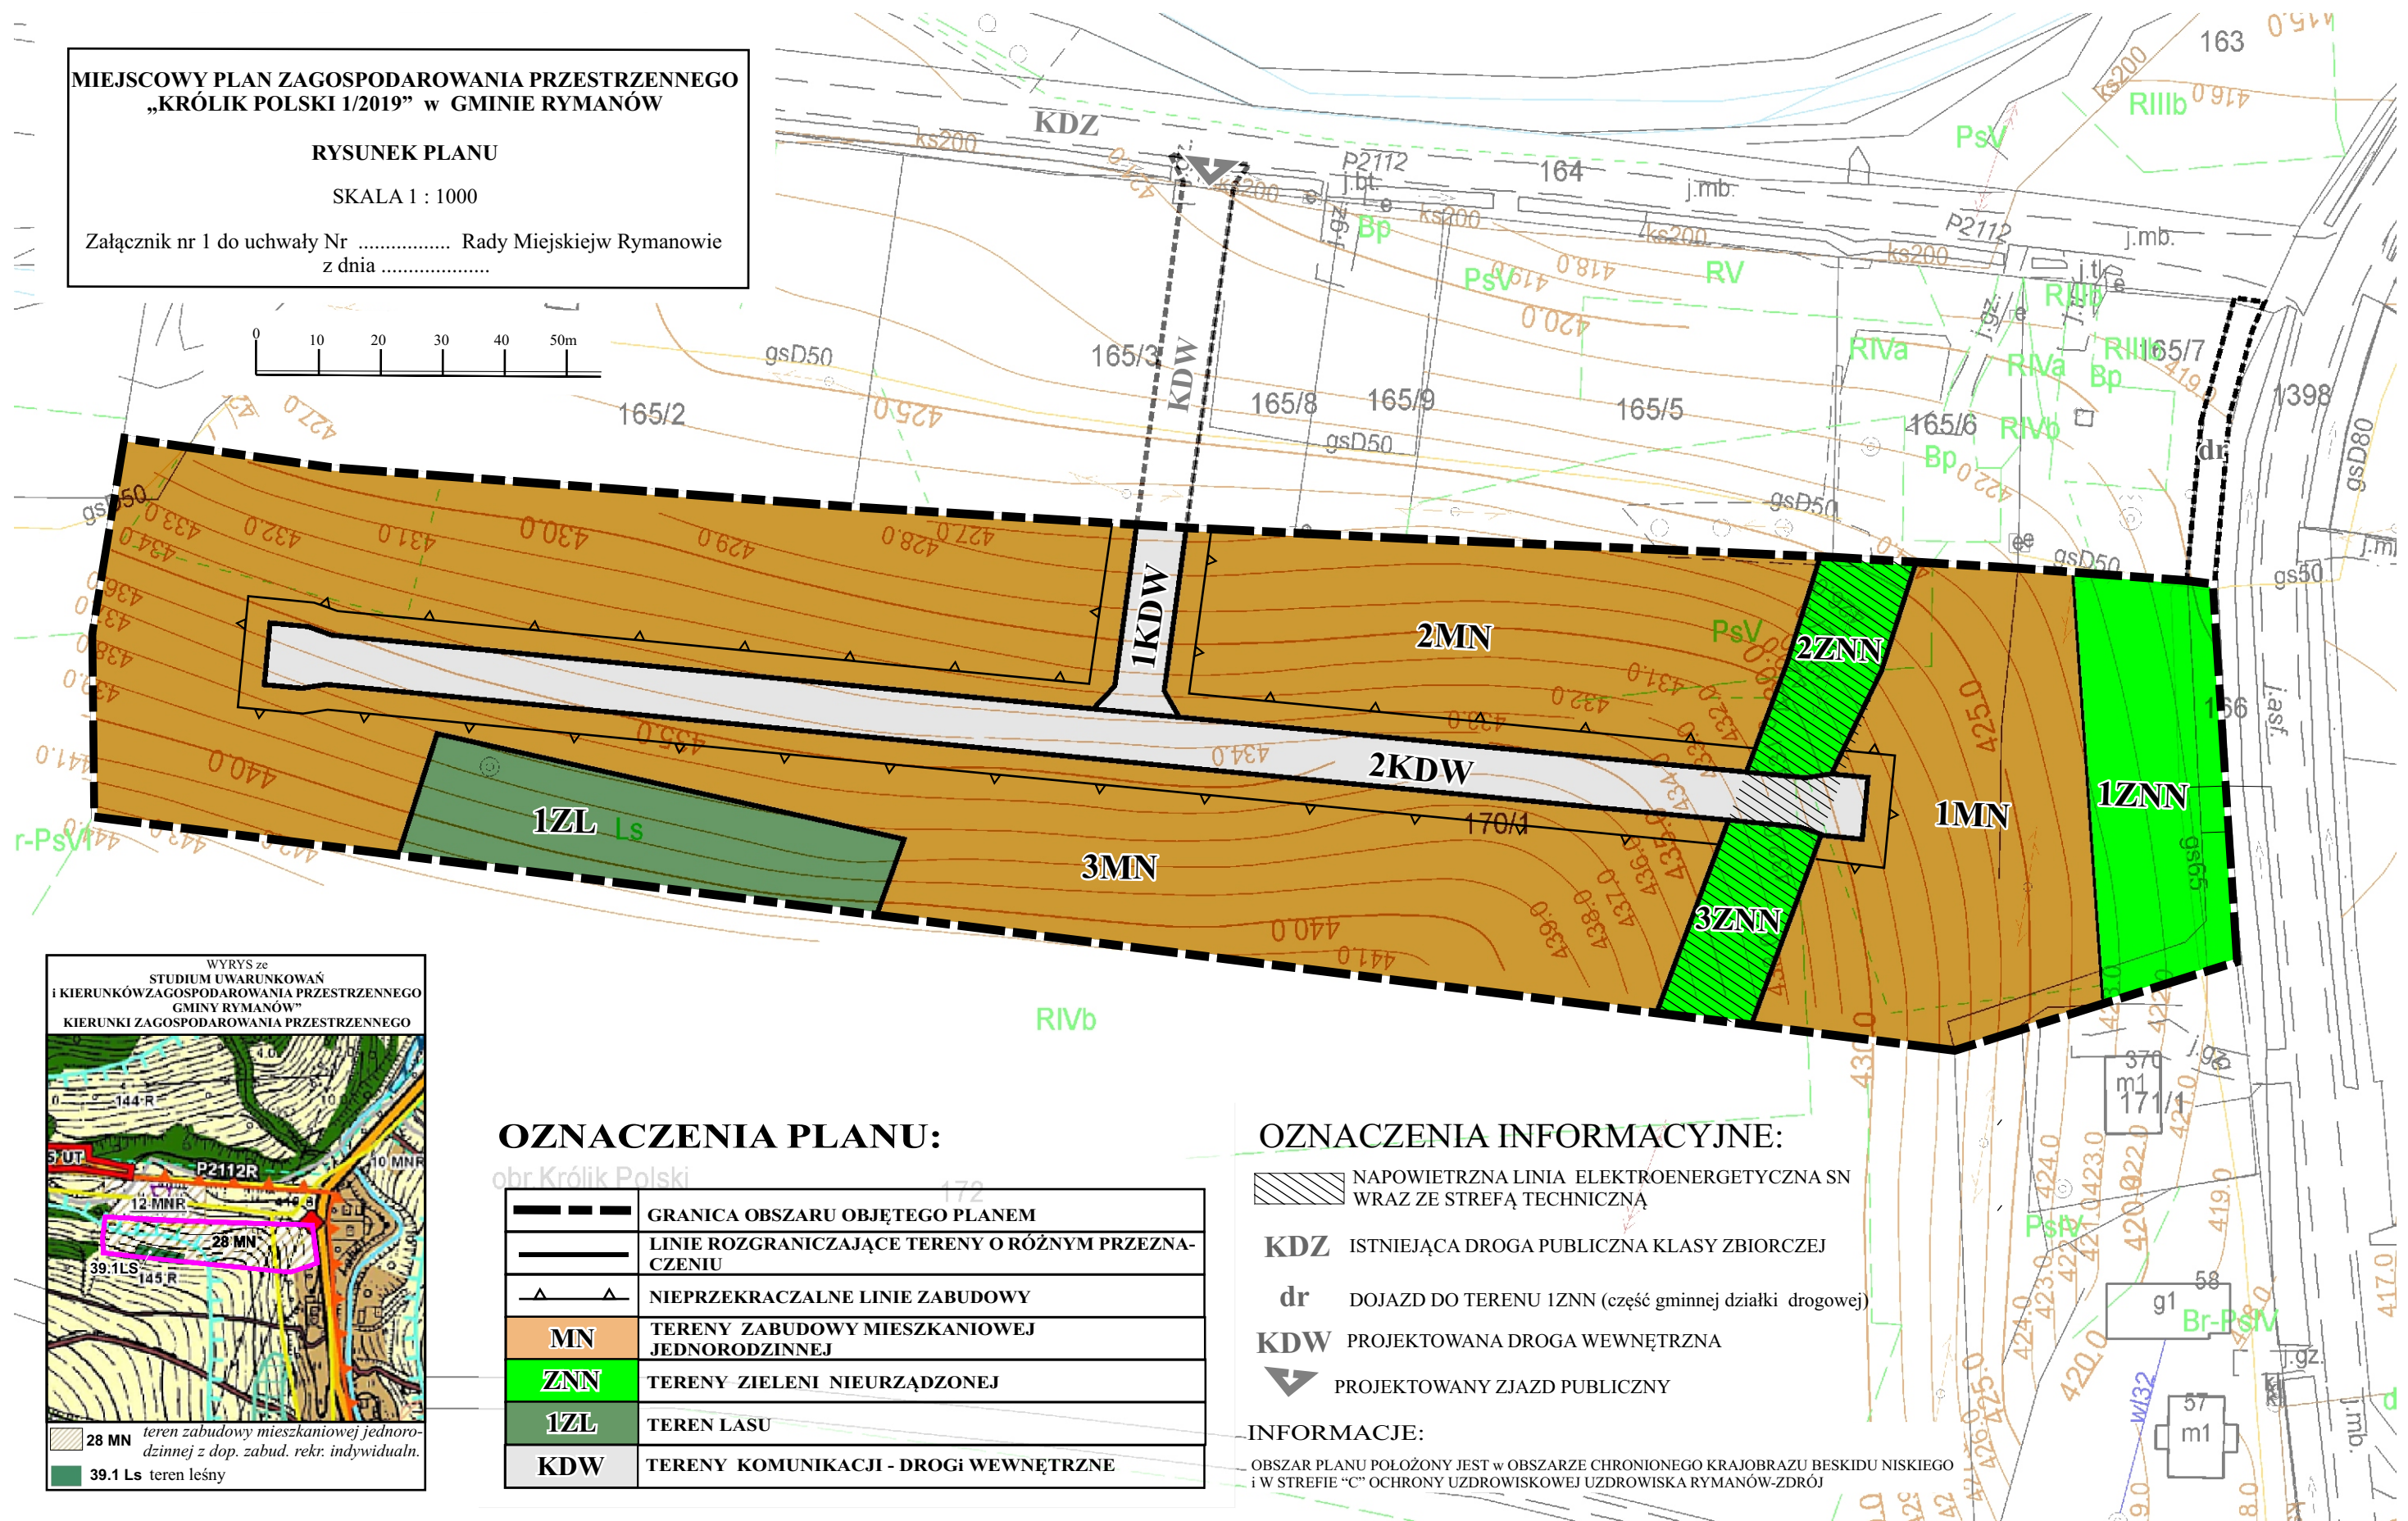

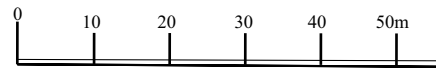




Załącznik nr 1 do uchwały Nr Rady Miejskiej w Rymanowie
z dnia



obr. Królik Polski

	GRANICA OBSZARU OBJĘTEGO PLANEM
	LINIE ROZGRANICZAJĄCE TERENY O RÓŻNYM PRZEZNACZENIU
	NIEPRZEKRACZALNE LINIE ZABUDOWY
	TERENY ZABUDOWY MIESZKANIOWEJ JEDNORODZINNEJ
	TERENY ZIELENI NIEURZĄDZONEJ
	TEREN LASU
	TERENY KOMUNIKACJI - DROGI WEWNĘTRZNE

NAPOWIETRZNA LINIA ELEKTROENERGETYCZNA SN
WRAZ ZE STREFĄ TECHNICZNĄ

KDZ ISTNIEJĄCA DROGA PUBLICZNA KLASY ZBIORCZEJ

dr DOJAZD DO TERENU IZNN (część gminnej działki drogowej)

KDW PROJEKTOWANA DROGA WEWNĘTRZNA


PROJEKTOWANY ZJAZD PUBLICZNY

OBSZAR PLANU POŁOŻONY JEST W OBSZARZE CHRONIONEGO KRAJOBRAZU BESKIDU NISKIEGO
i W STREFIE "C" OCHRONY UZDROWISKOWEJ UZDROWISKA RYMANÓW-ZDRÓJ