


# INWENTARYZACJA PRZEKRÓJ A-A Skala 1:100

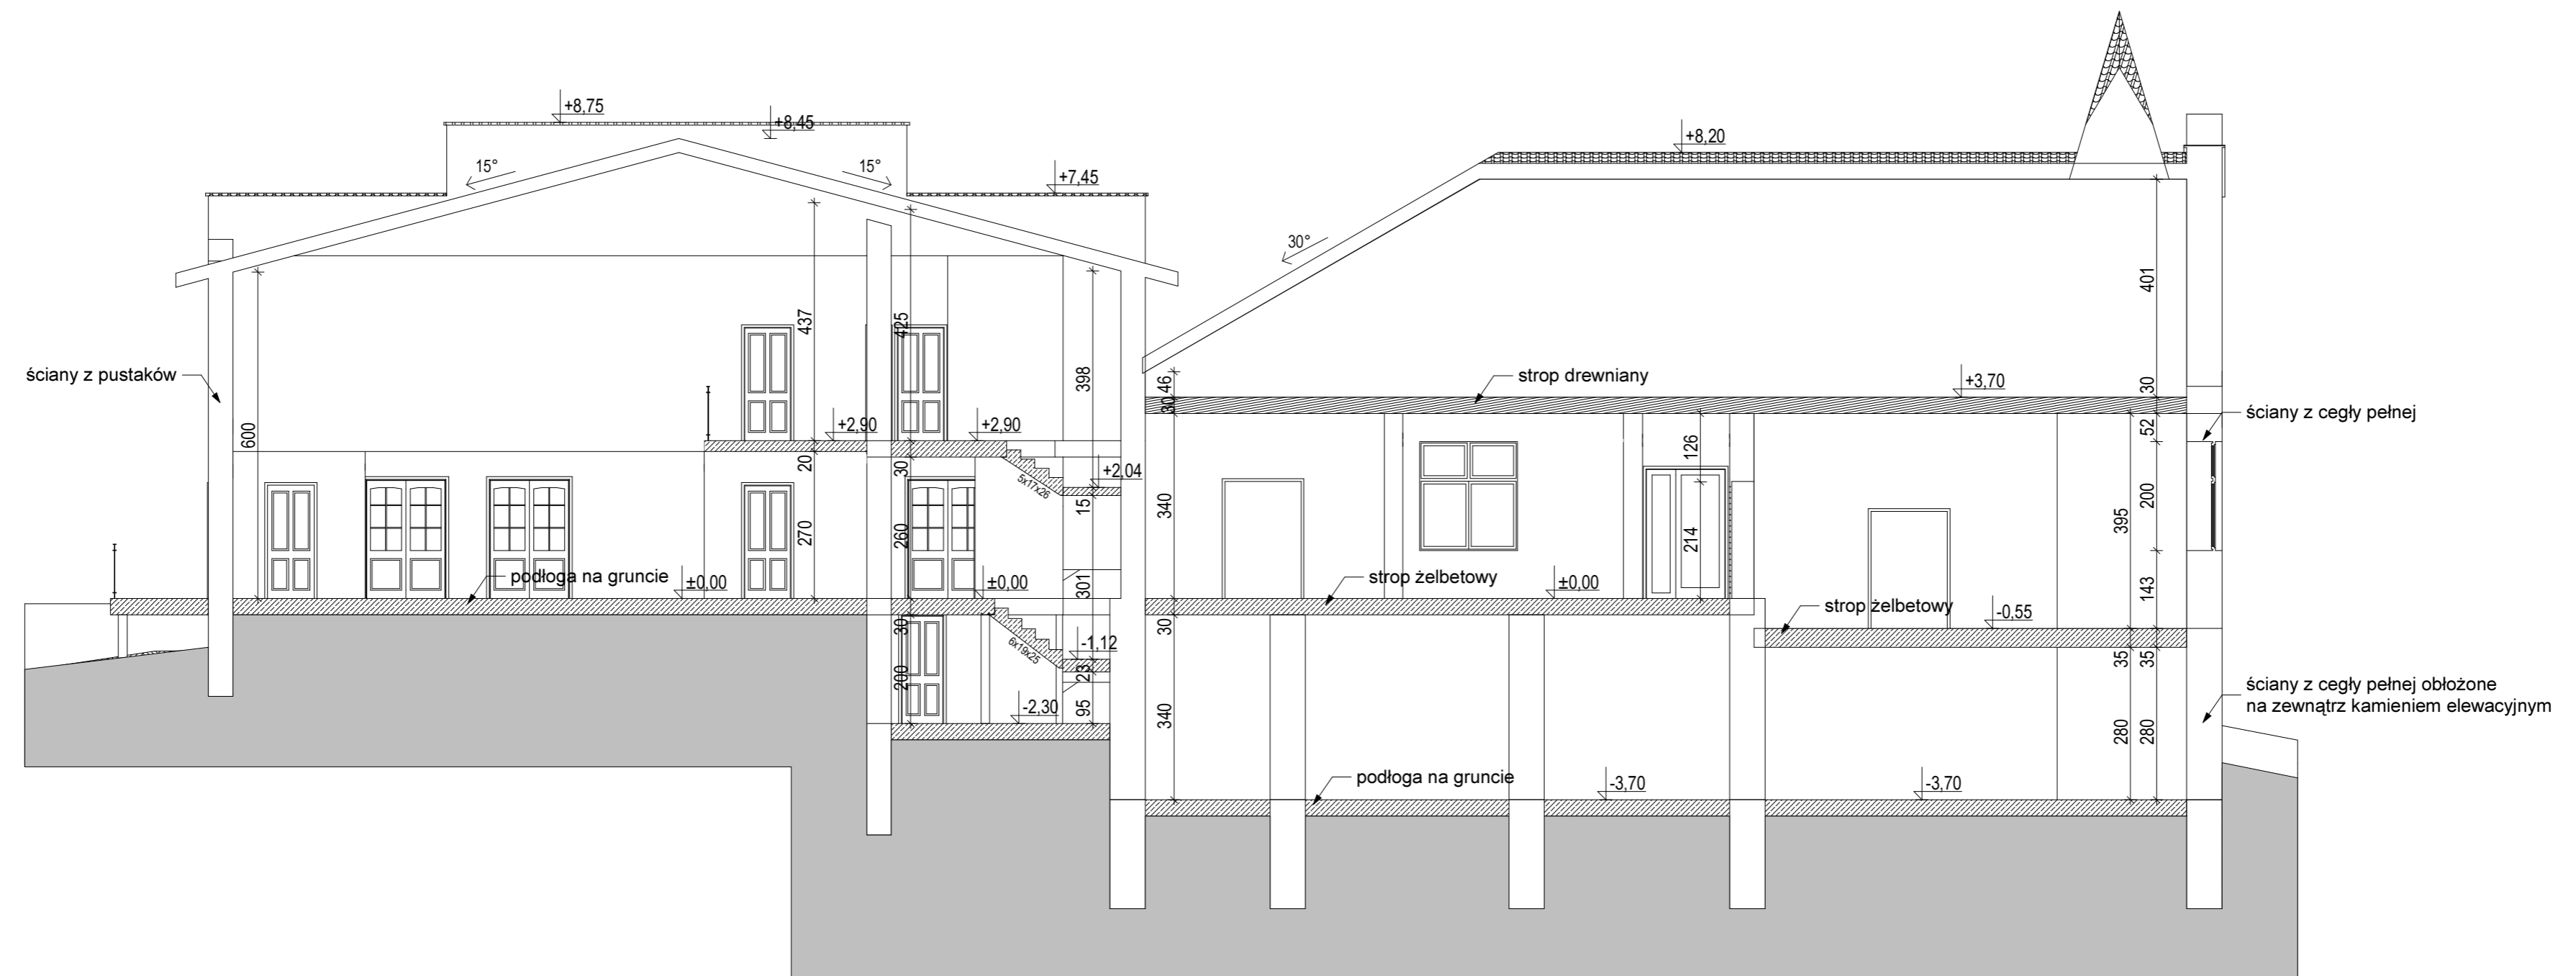

Temat projektu	INWENTARYZACJA DOMU LUDOWEGO W KLIMKOWCE		
Przedmiot rysunku	<b>PRZEKRÓJ A-A</b>	Skala:	<b>1 : 100</b>
Inwestor	Gmina Rymanów ul. Mitkowskiego 14a, 38-480 Rymanów		
Nr. działki			
Projektował	inż. Anna Sadleja		
	Data:	Nr rysunku:	
	Wrzesień 2010	5	