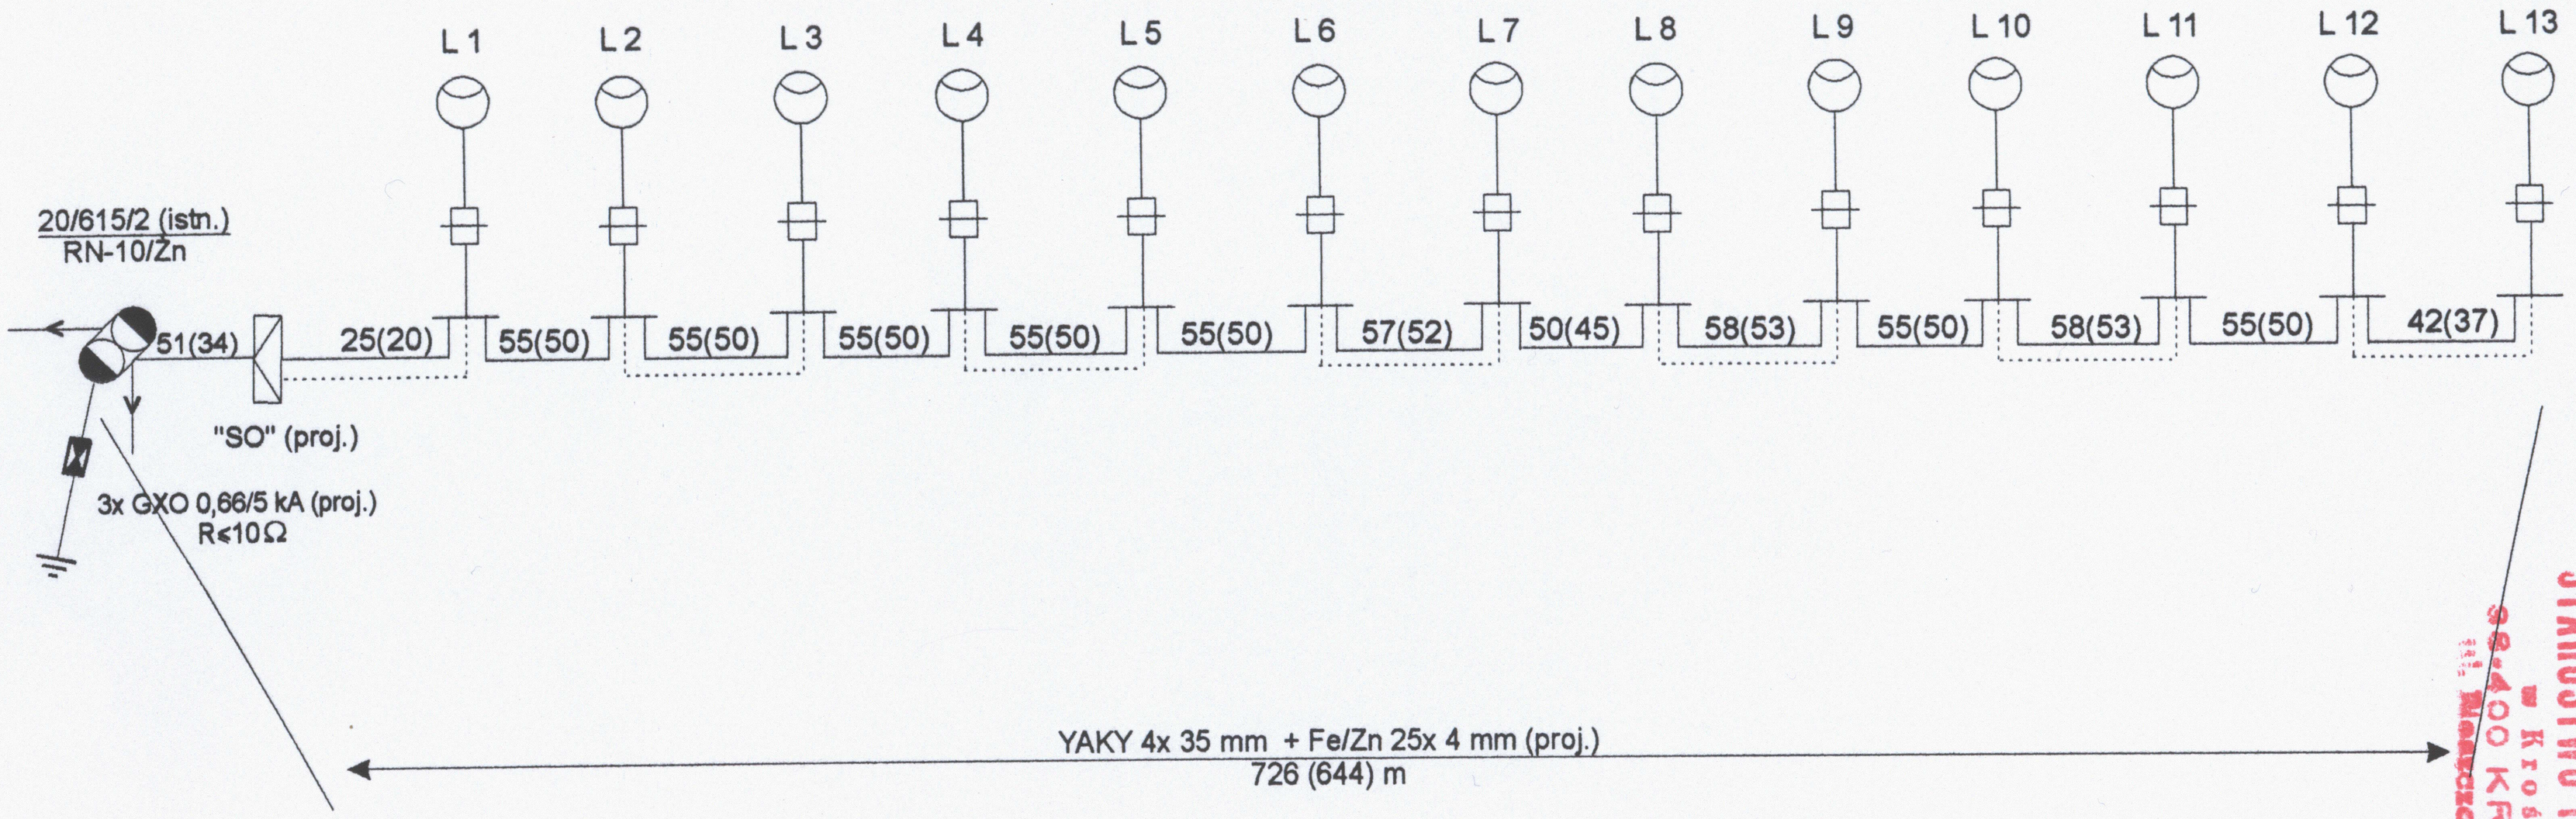

STAROSTWO POWIATOWE
w Krośnie
38-400 KROSNO
ul. Mierzejewskiego 1

Oprawa OUS- 150W

Złącze IZK
Wt-6A

Słup S-100 Rw/4
Fundament F-150

Legenda:

——— - kabel YAKY 4x 35 mm²
- - - - - - - - - - - płaskownik Fe/Zn 25x 4mm

Oprawy łączyć naprzemiennie tj.; L1-R, L2-S, L3-T, L4-R, L5-S; itd.

Układ sieci- TN-C

Nazwa obiektu: Oświetlenie ul. Słonecznej w m-ci Sieniawa.			Adres: Sieniawa		Stadium P.B.
Nazwa rys.: Schemat ideowy.			Skala	Branża elektr.	Nr rys. 2
AUTOR	Nazwisko i imię	Data	Podpis	Nr uprawnień bud.	
Projektant	Kubit Bogusław	07.2007		61/98	
Sprawdz.					