




ELEWACJA
ZACHODNIA

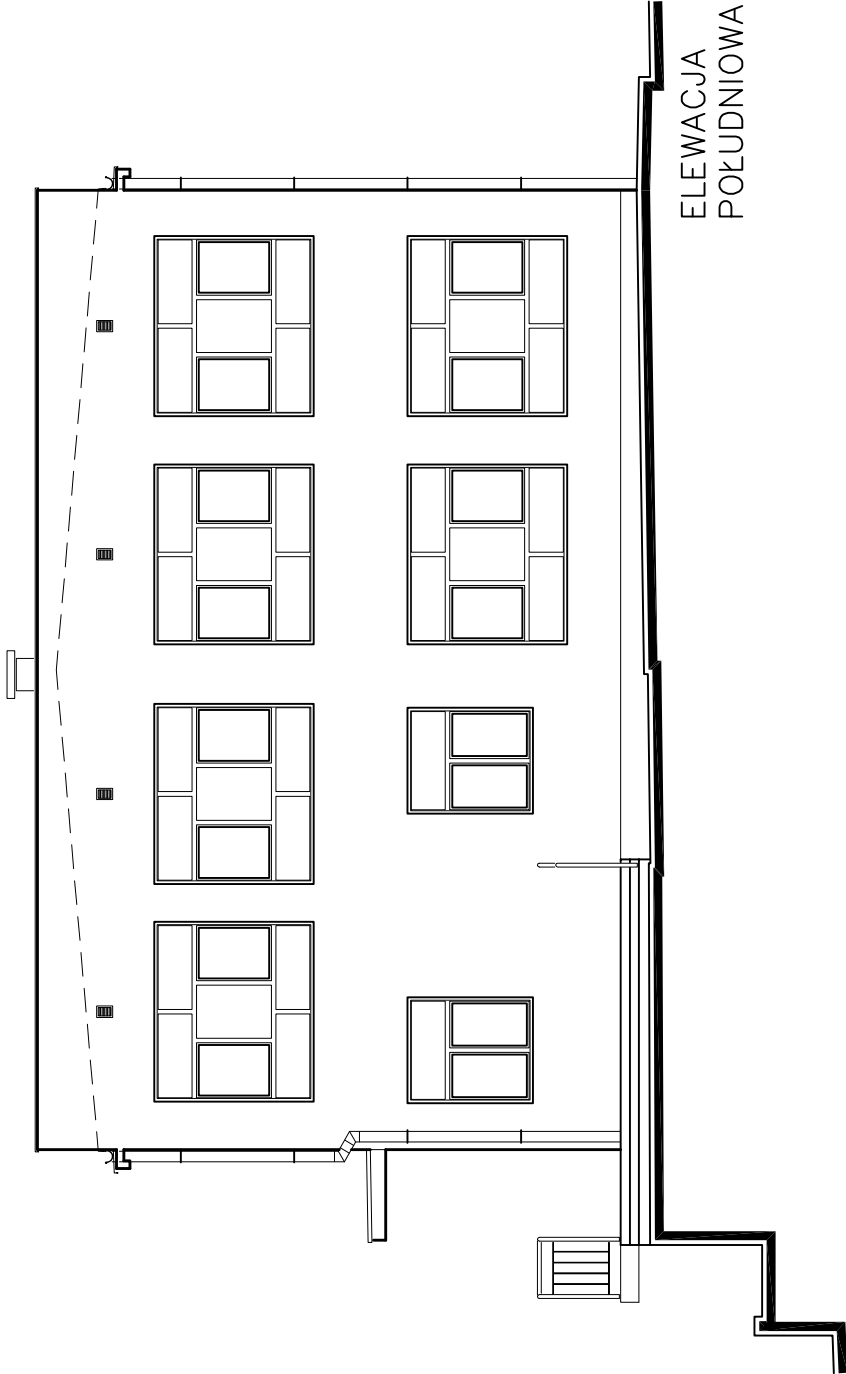

ELEWACJA
POŁUDNIOWA

 <div>Sp z o.o. 38-400 KROSNO ul. KRAKOWSKA 13 e-mail: inwestprojekt_krosno@interia.pl tel.(015) 432 43 32</div>		
TEMAT:	Szkoła Podstawowa w Posadzie Górnej - budynek Szkoły Filialnej w Rymanowie Zdroju	
ADRES BUD.:	38-481 RYMANÓW ZDRÓJ, ul. PCK1; (działka nr 370)	RYS. NR
INWESTOR:	GINIA RYMANÓW 38-480 Rymanów, ul. Miłkowskiego 14A	4.
TYTUŁ RYS.:	ELEWACJE - INWENTARYZACJA	01. 2012
BRANŻA:	BUDOWLANA	SKALA 1:100
AUTOR:	inż. Jacek Sierafski	
AUTOR:	mgr inż. Radosław Zubeł	