
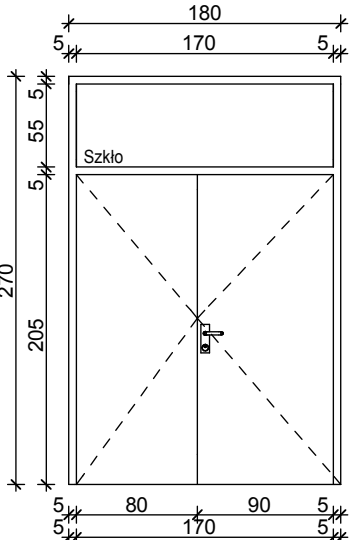
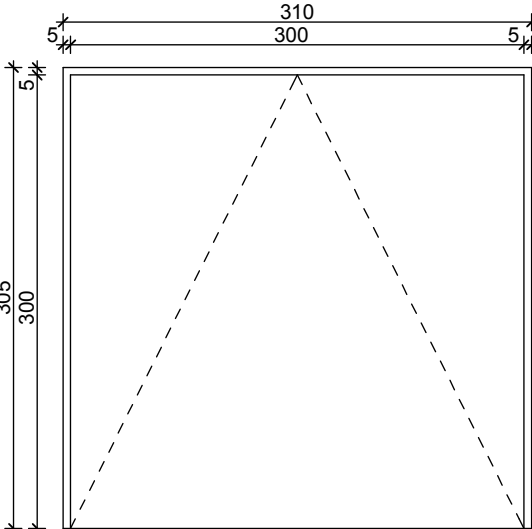


Oznaczenie	D1	D2	D3
			
Wymiary	180x270	310x305	360x355
Wymiary światła drzwi	90+50x205+65	300x300	350x350
Sztuk	L	P	
Parter	1	2	1
Razem:	1	2	1
Szczelność i izolacyjność ogniowa	-	-	-
Opis:	Drzwi wejściowe oraz garażu. Stolarka PCV. Szklenie doświetla szkłem bezpiecznym. Kolor: biały - wewnątrz; RAL 7015, popiel - na zewn.	Brama garażowa. Stolarka stalowa. Kolor RAL 7015, popiel.	Brama garażowa. Stolarka stalowa. Kolor RAL 7015, popiel.
Uwagi:	Wymiary otworów sprawdzić na budowie przed zamówieniem Widok stolarki od strony wewnętrznej		

Rysunek sporządzony: czerwiec 2013 roku.

PAWEŁ PUDEŁKO
38-400 Krosno
ul. Tkacka 28
NIP: 684 209 09 98
email: grupa_box@wp.pl
tel: 698 691 636

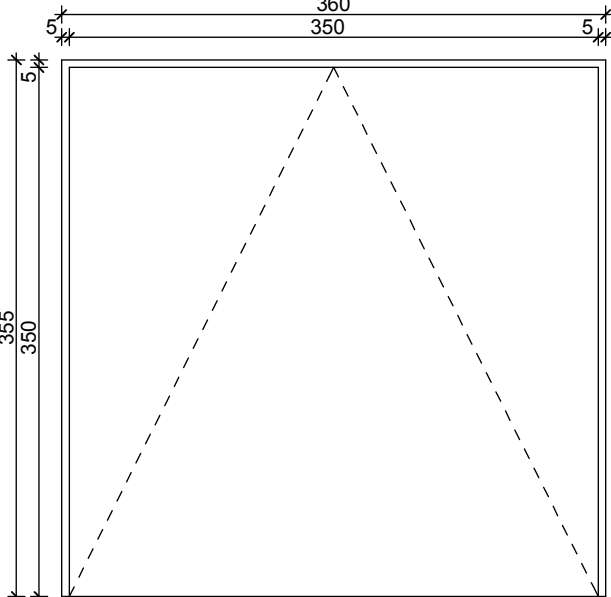

Obiekt: Budowa budynku Urząd Gminy w Rymanowie oraz budowa budynku gospodarczo-garażowego wraz z budową miejsc postojowych oraz dróg dojazdowych		Projektant: mgr inż. arch. PAWEŁ PUDEŁKO nr upr. Rz/A-12/04	Podpis:	Treść rysunku: Zestawienie stolarki drzwiowej _budynek gospodarczo-garażowy	
Adres: 38-480 Rymanów ul.Mitkowskiego, działki nr: 2450/4,2450/13,2450/14,2450/15, obręb ew. Rymanów		Asystent projektanta: mgr inż. arch. PIOTR PUDEŁKO mgr inż. arch. KRYSZTOF ORGANEK mgr inż. arch. MARCIN SALAMON		Stadium: Projekt wykonawczy	
Inwestor: Gmina Rymanów 38-480 Rymanów ul. Mitkowskiego 14a		Sprawdzający		Branża: ARCHITEKTURA	
				Data: marzec 2012	Skala: 1:50
				Nr rysunku: A/10	