



Elewacja południowo-wschodnia

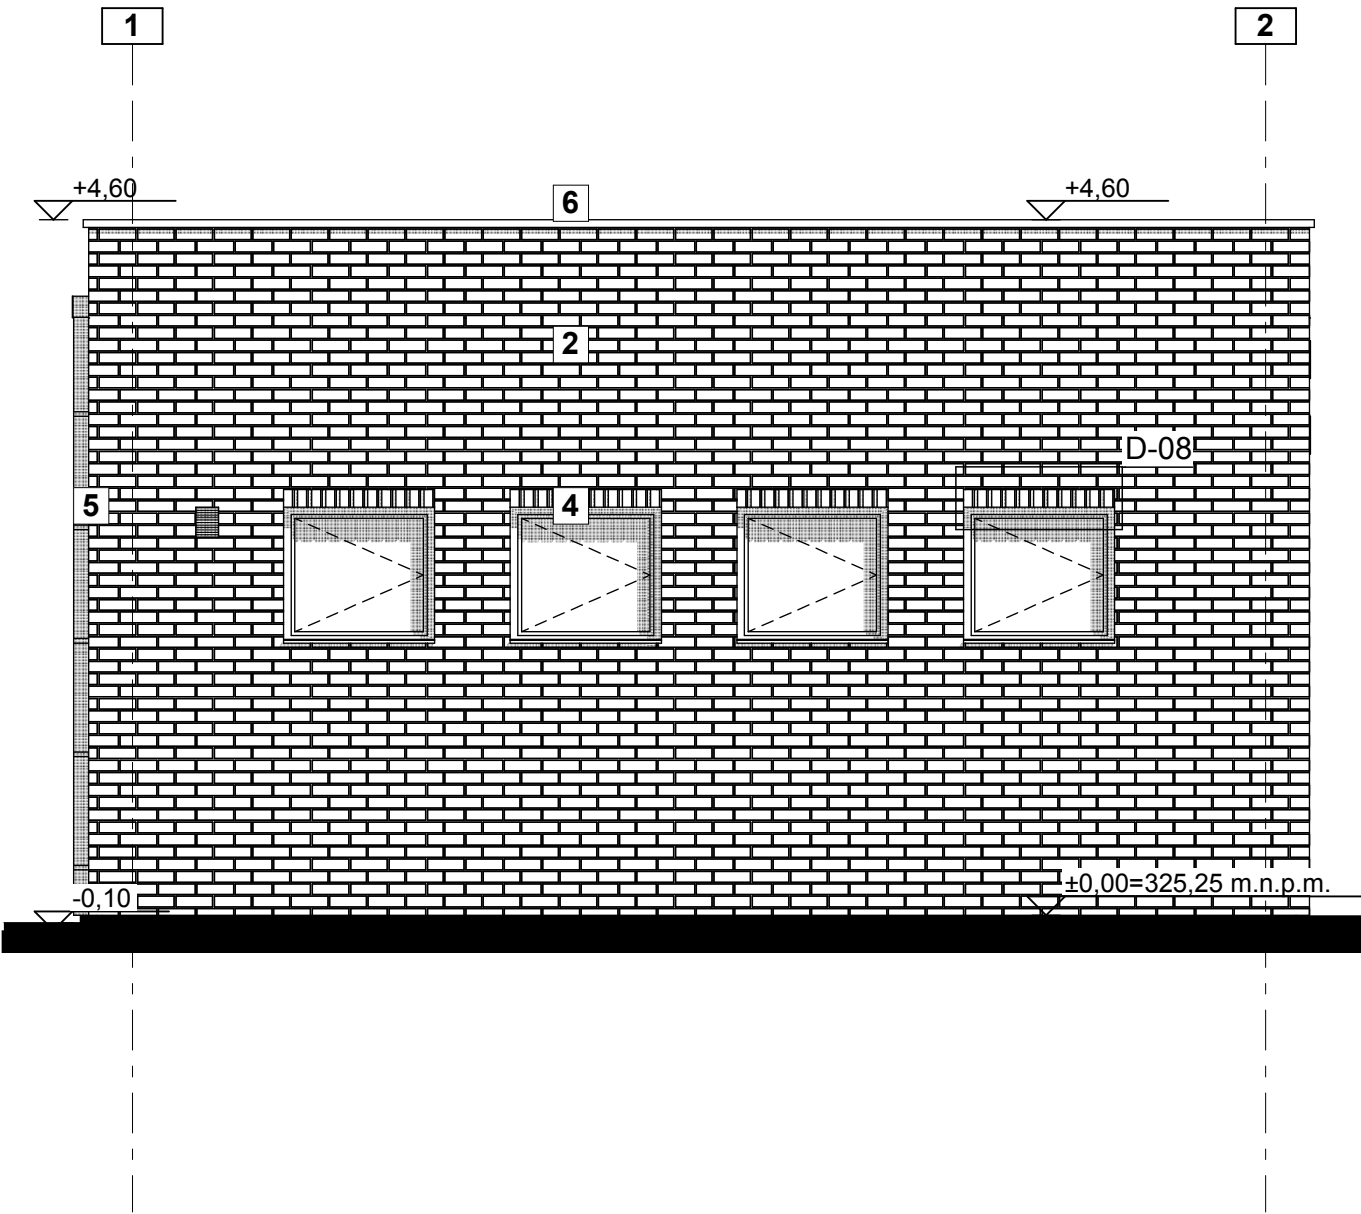

Elewacja północno-zachodnia

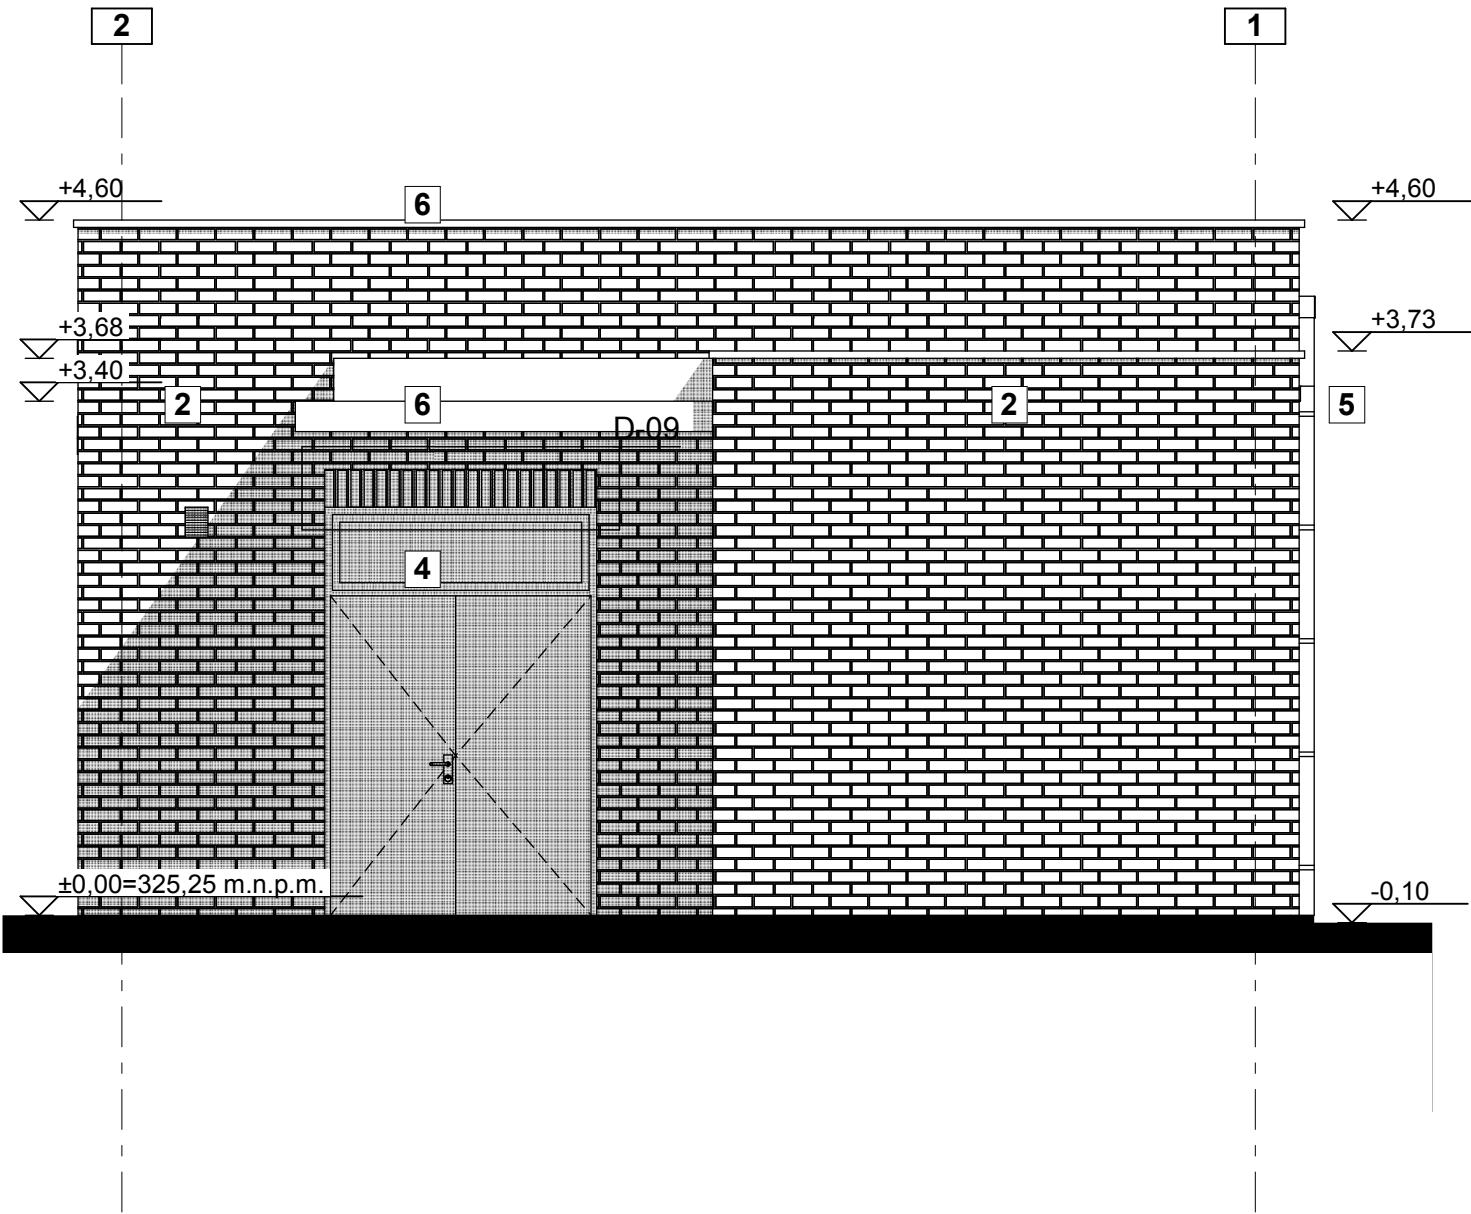

1	bramka stalowa malowana kolor RAL - 7015
2	płytki klinkierowa 1,5 cm RÖBEN/canaberra 17 gładka, kolor czerwony
3	brama systemowa kolor RAL - 7015
4	stolarka okienna i drzwiowa PCV kolor RAL - 7015
5	rynny i rury spustowe z blachy aluminiowo-tytanowej kolor PIGMENTO RED
6	obróbki blacharskie z blachy aluminiowo-tytanowej kolor PIGMENTO RED

Rysunek sporządzony: czerwiec 2013 roku.			<b>PAWEŁ PUDEŁKO</b> 38-400 Krosno ul. Tkacka 28 NIP: 684 209 09 98 email: grupa_box@wp.pl tel: 698 691 636		
<small>Wszelkie prawa autorskie zastrzeżone. Reprodukacja bez zgody autorów zabroniona. Podstawa prawna: Ustawa z dnia 04-02-1994, Dz.U.Nr poz. 83 z dnia 23-02-1994</small>			<b>GRUPA BOX</b> ARCHITEKCI		
Opis: Budowa budynku Urzędu Gminy w Rymanowie oraz budowa budynku gospodarczo-garażowego wraz z budową miejsc postojowych oraz dróg dojazdowych	Projektant: mgr inż. arch. PAWEŁ PUDEŁKO nr upr. Rz/A-12/04	Podpis:	Treść rysunku: <b>Elewacja południowo-wschodnia /północno-zachodnia</b> budynek gospodarczo-garażowy		
Adres: 38-480 Rymanów ul.Mitkowskiego, działki nr: 2450/4,2450/13,2450/14,2450/15, obręb ew. Rymanów	Asystent projektanta: mgr inż. arch. PIOTR PUDEŁKO mgr inż. arch. KRYSZTOF ORGANEK mgr inż. arch. MARCIN SALAMON	Podpis:	Stadium: Projekt wykonawczy		
Inwestor: Gmina Rymanów 38-480 Rymanów ul. Mitkowskiego 14a	Sprawdzający	Podpis:	Branża: ARCHITEKTURA		
			Data: marzec 2012	Skala: 1:50	Nr rysunku: <b>A/03</b>