


D-03

D-13

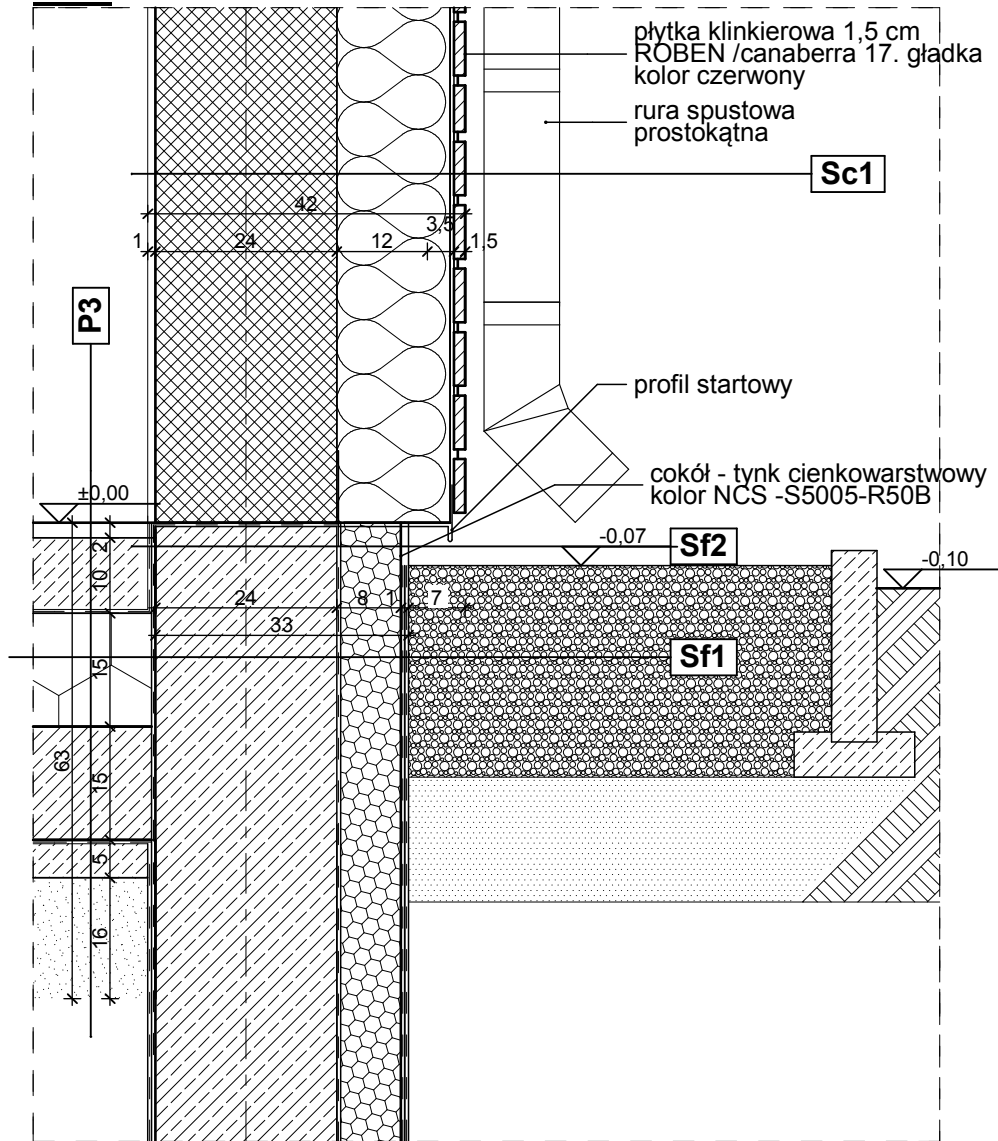

P3

1	PLYTKI GRESOWE NA KLEJU	2,0 cm
2	WYLEWKA CEMENTOWA ZATARTA NA OSTRO	6,0 cm
3	1x FOLIA PE	
4	STYROPIAN FS30	15,0 cm
5	2x FOLIA PE	
6	BETONOWA PŁYTA PODŁOGOWA - BETON B25	15,0 cm
7	WARSTWA ROZDZIELAJĄCA - 1x FOLIA PE	
8	CHUDY BETON	5,0 cm
9	PODSYPKA PIASKOWA ZAGĘSZCZONA	30,0 cm

Sc1

1	PLYTKA KLINKIEROWA NA ELASTYCZNEJ ZAPRAWIE KLEJOWEJ Z SIATKĄ ZBROJĄCĄ	2,0 cm
2	STYROPIAN EPS-042	15,0 cm
3	BŁOCZKI SILKA M24	24,0 cm
4	TYNK GIPSOWY	1,0 cm

Sf1

1	FOLIA KUBEŁKOWA	
2	POLISTYREN EKSTRUADOWANY	8,0 cm
3	MASA ASFALTOWO-KAUCZUKOWA x2 DYSERBIT	
4	ŚCIANA ŻELBETOWA	24,0 cm
5	MASA ASFALTOWO-KAUCZUKOWA x2 DYSERBIT	

Sf2

1	TYNK CIENKOWARSTWOWY	1,0 cm
2	POLISTYREN EKSTRUADOWANY	8,0 cm
3	MASA ASFALTOWO-KAUCZUKOWA x2 DYSERBIT	
4	ŚCIANA ŻELBETOWA	24,0 cm
5	MASA ASFALTOWO-KAUCZUKOWA x2 DYSERBIT	

Rysunek sporządzony: czerwiec 2013 roku.

PAWEŁ PUDEŁKO

38-400 Krosno
ul. Tkacka 28
NIP: 684 209 09 98
email: grupa_box@wp.pl
tel: 698 691 636

GRUPA
BOX
ARCHITEKCI

Obiekt: Budowa budynku Urząd Gminy w Rymanowie oraz budowa budynku gospodarczo-garażowego wraz z budową miejsc postojowych oraz dróg dojazdowych	Projektant: mgr inż. arch. PAWEŁ PUDEŁKO nr upr. Rz/A-12/04	Podpis:	Treść rysunku: Detale: D-03 i D-13 _cokół zewnętrznej ściany dwuwarstwowej _budynek gospodarczo-garażowy		
Adres: 38-480 Rymanów ul.Mitkowskiego, działki nr: 2450/4,2450/13,2450/14,2450/15, obręb ew. Rymanów	Asystent projektanta: mgr inż. arch. PIOTR PUDEŁKO mgr inż. arch. KRYSZTOF ORGANEK mgr inż. arch. MARCIN SALAMON	Podpis:	Stadium: Projekt wykonawczy		
			Branża: ARCHITEKTURA		
Inwestor: Gmina Rymanów 38-480 Rymanów ul. Mitkowskiego 14a	Sprawdzający	Podpis:	Data: marzec 2012	Skala: 1:10	Nr rysunku: A/14