

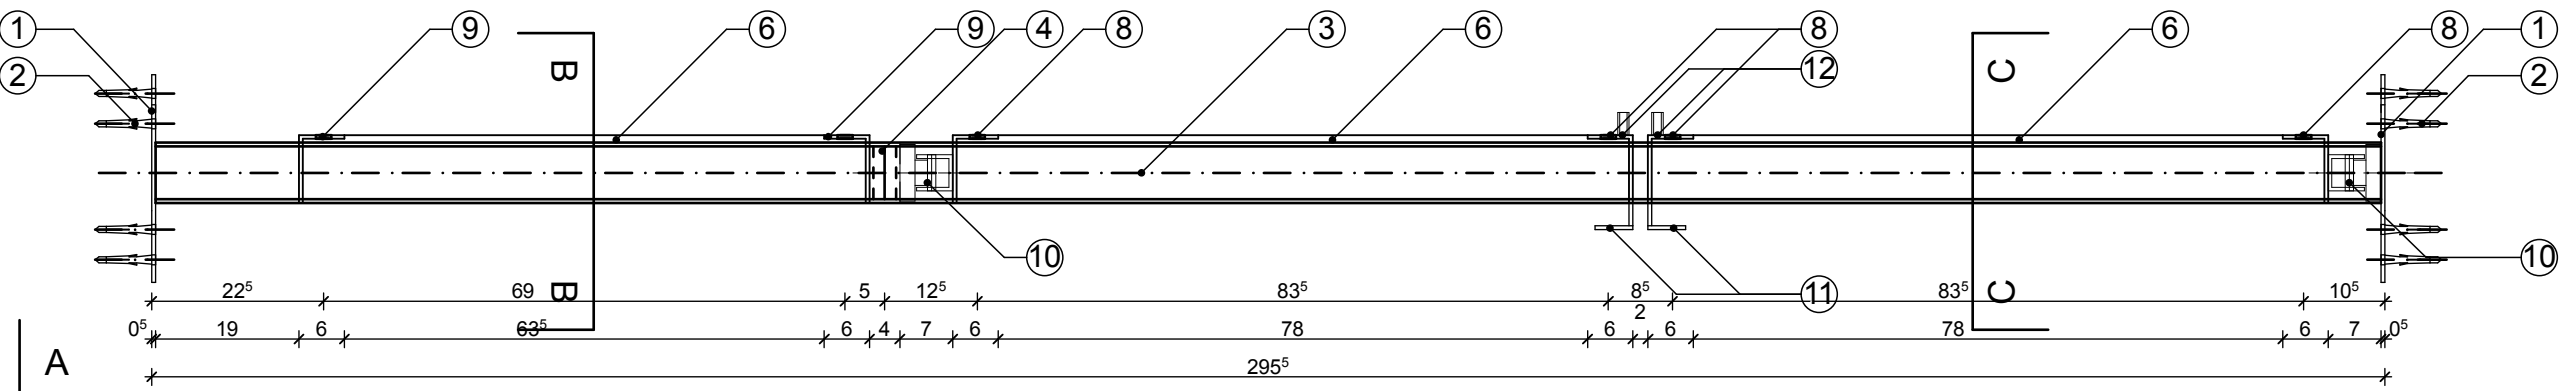
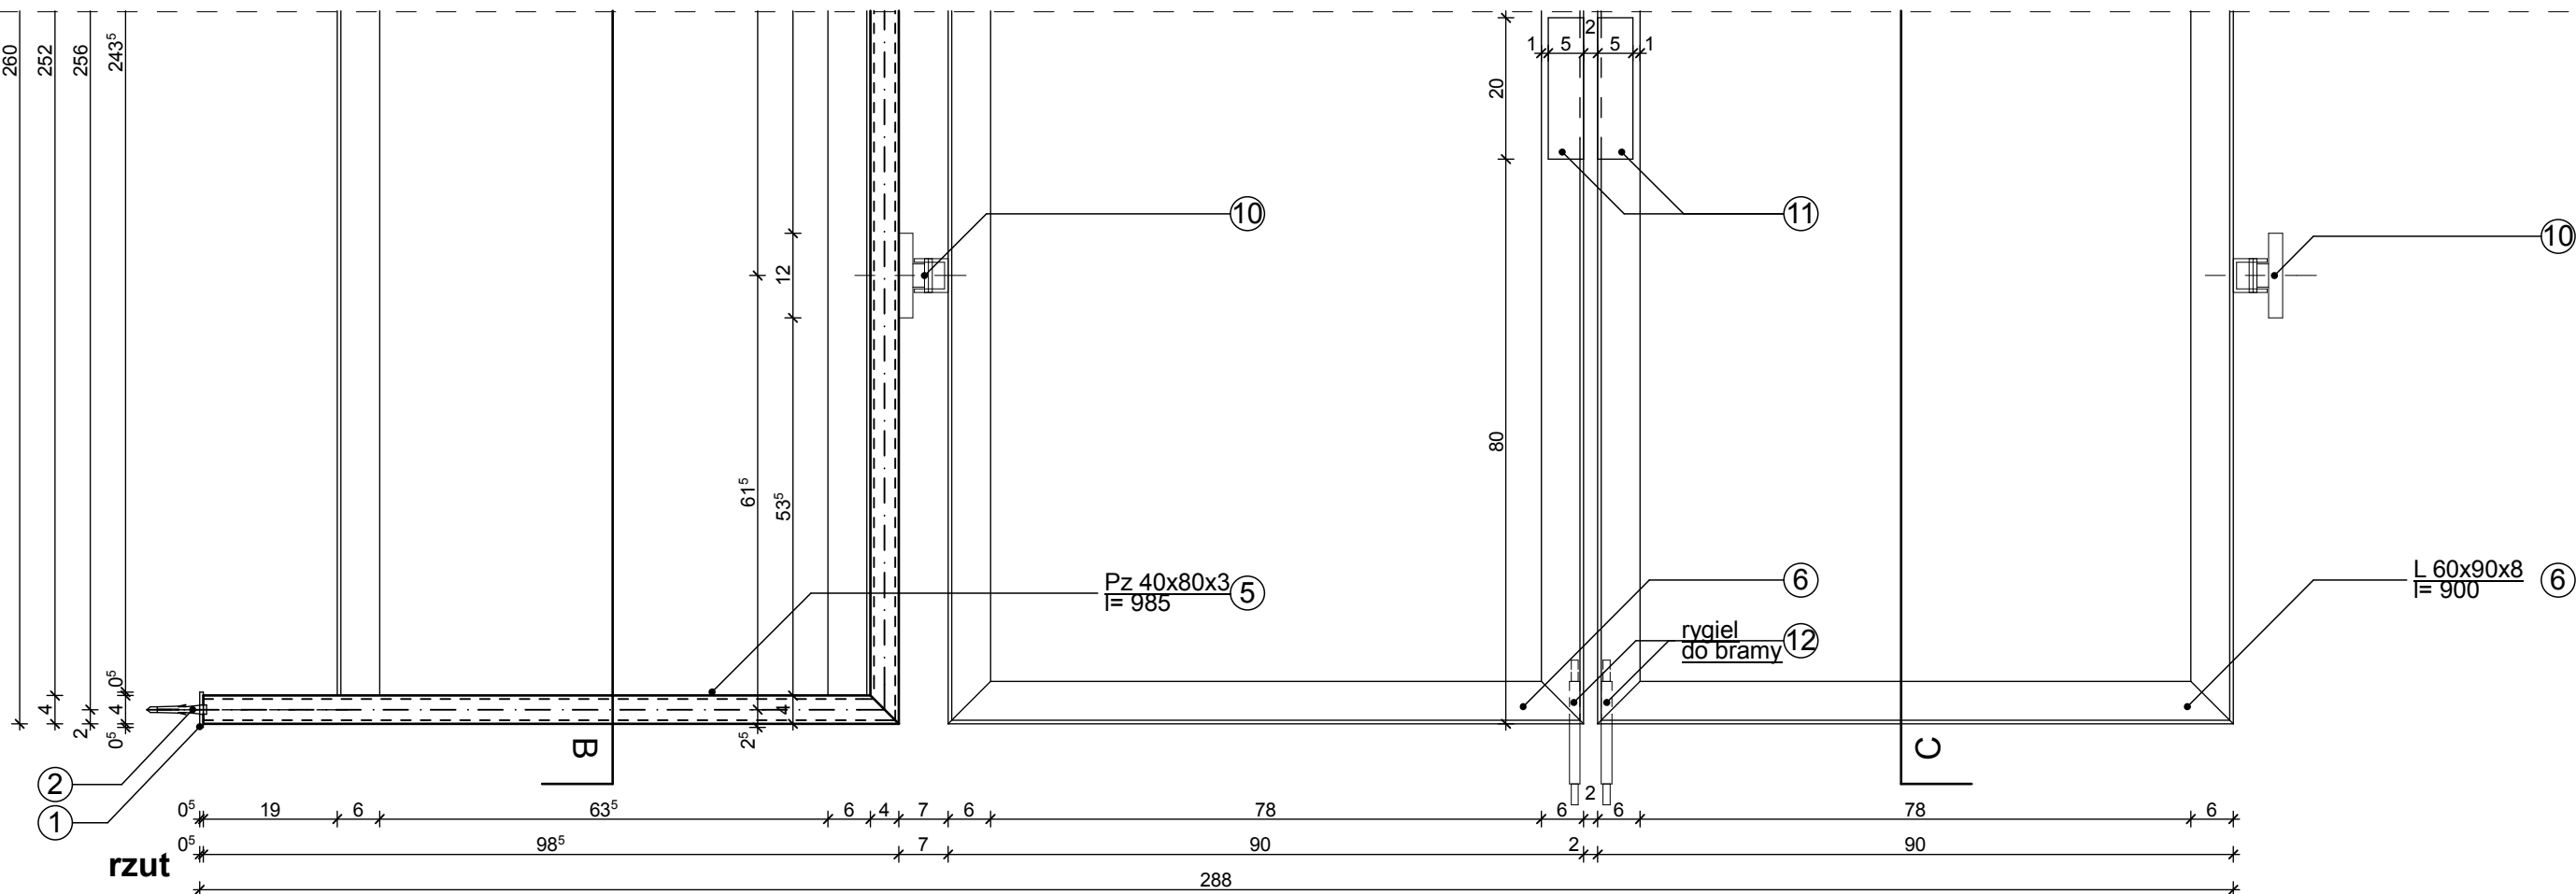



D-10/Szczegół - detal ramy R1
widok A-A

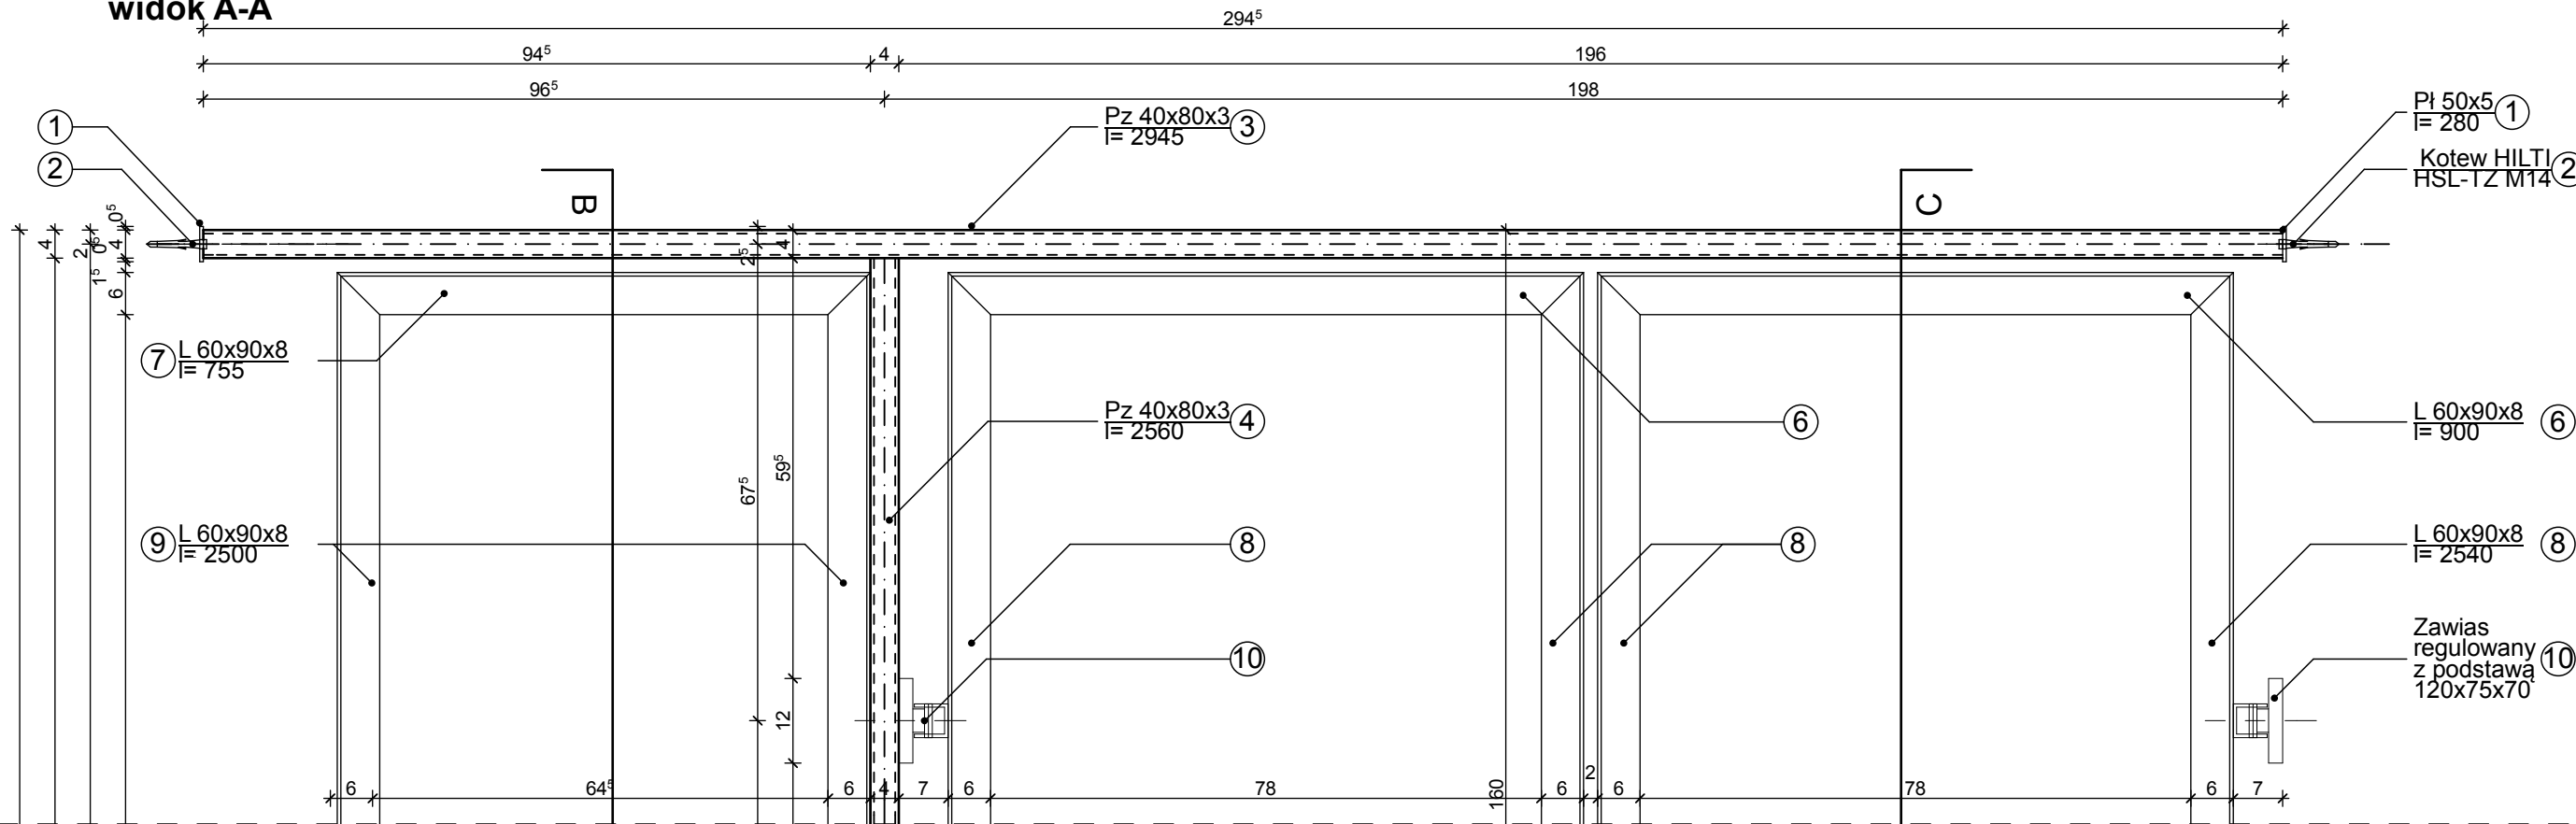


detal płaskownika 50x5; l=280

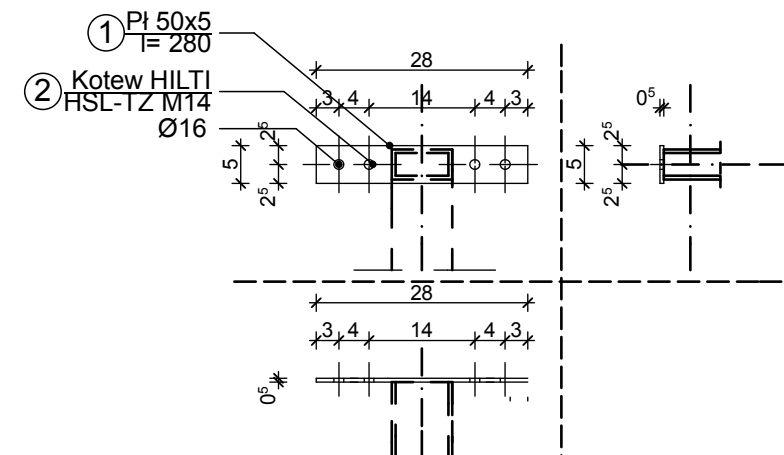


detal kątownika 50x30x5; l=200

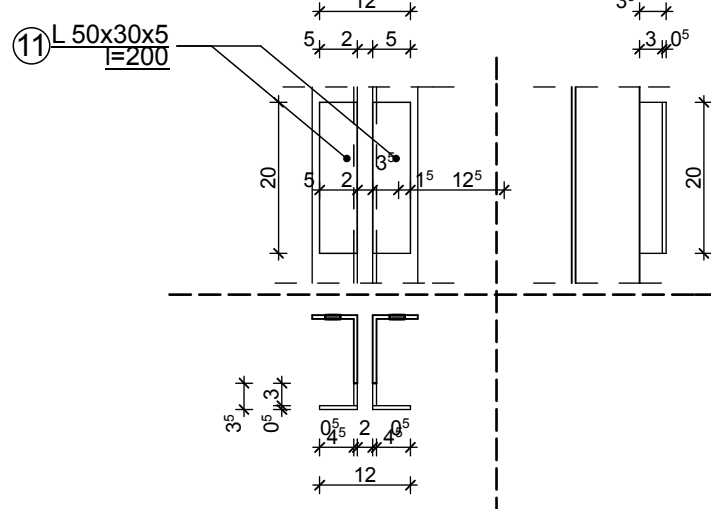

przekrój B-B

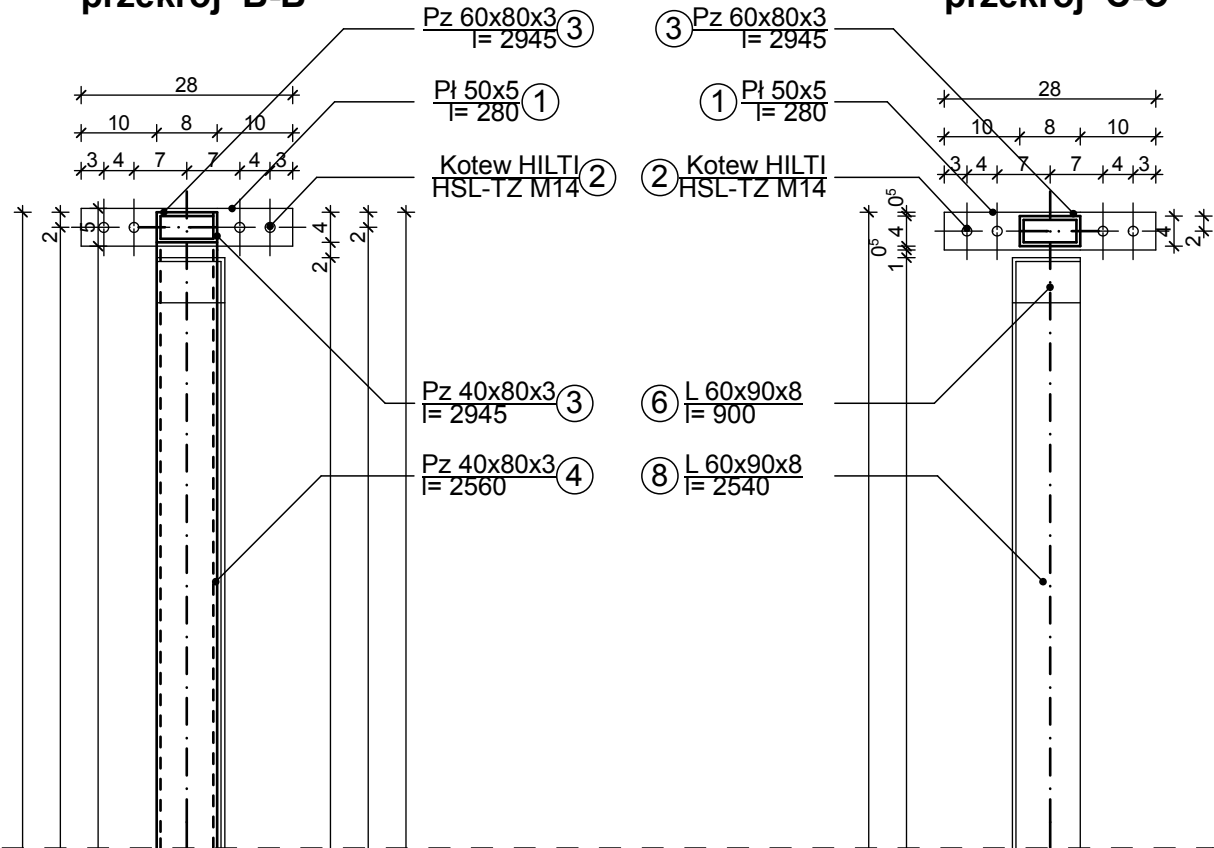

przekrój C-C

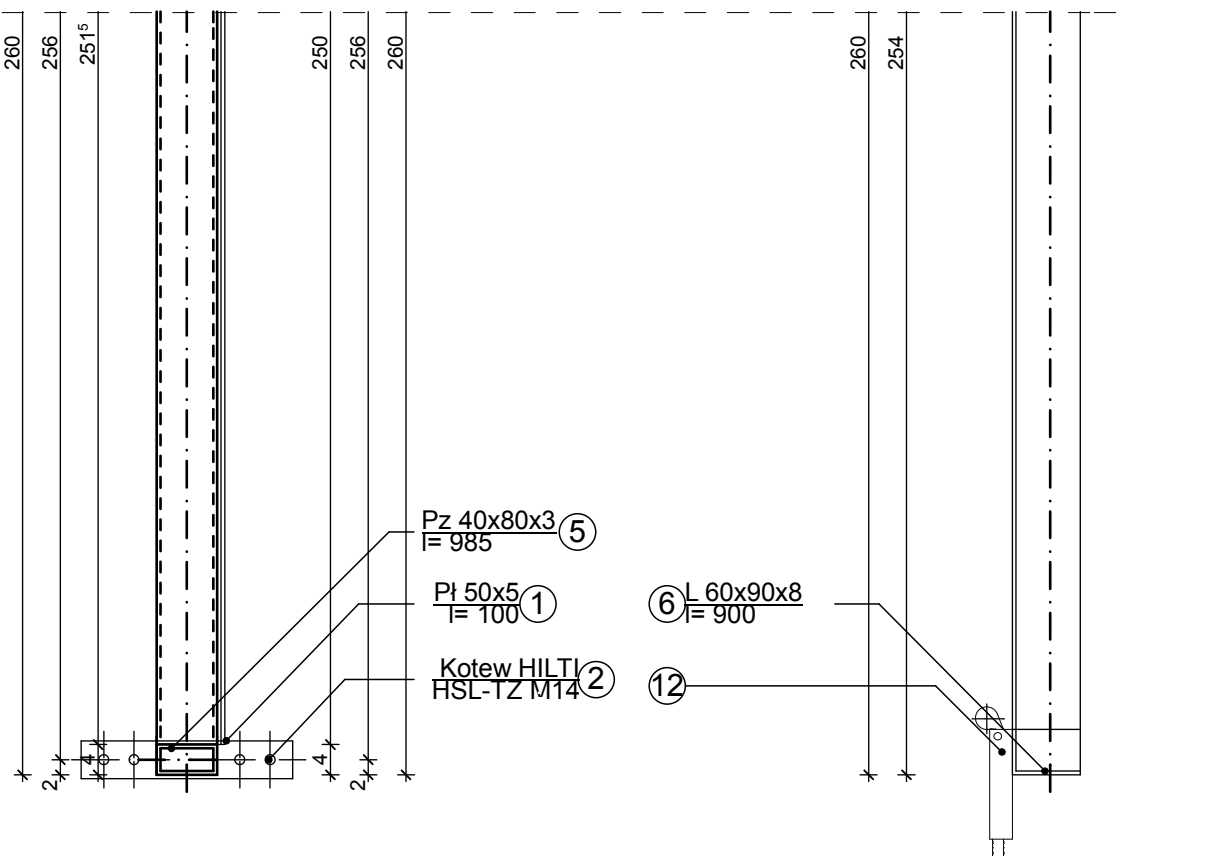

Uwagi:

1. Element Ramy R1 wykonać: 1 raz
 2. Wykończenie paneli PUNTO - powokanie "coil coating", kolor RAL - 7015
 3. Elementy stalowe ramy - stal nierdzewna 1.4301, szczotkowana
- Rysunek sporządzony: czerwiec 2013 roku.

Rysunek sporządzony: czerwiec 2013 roku.

PAWEŁ PUDEŁKO

38-400 Krosno
ul. Tkacka 28
NIP: 684 209 09 98
email: grupa_box@wp.pl

**GRUPA
BOX**
ARCHITEKCI

Objekt:
Budowa budynku Urząd Gminy w Rymanowie
oraz budowa budynku gospodarczo-garażowego
wraz z budową miejsc postojowych
oraz dróg dojazdowych

mgr inż. arch. PAWEŁ PUDEŁKO
nr upr. Bz/A-12/04

Treść rysunku:
Szczegół detalu D-10
_rama R1
_budynek gospodarczo-garażowy

Adres:
38-480 Rymanów ul.Mitkowskiego,
działki nr: 2450/4,2450/13,2450/14,2450/15
obręb ew. Rymanów

mgr inż. arch. PIOTR PUDEŁKO
mgr inż. arch. KRYSZTOF ORGAN
mgr inż. arch. MARCIN SALAMON

Inwestor:
Gmina Rymanów
38-480 Rymanów
ul. Mitkowskiego 14a

Sprawdzający	
--------------	--

Data: marzec 2012	Skala: 1:10	Nr rysunku: A/21
-------------------------	----------------	----------------------------

A/21