


## D-05

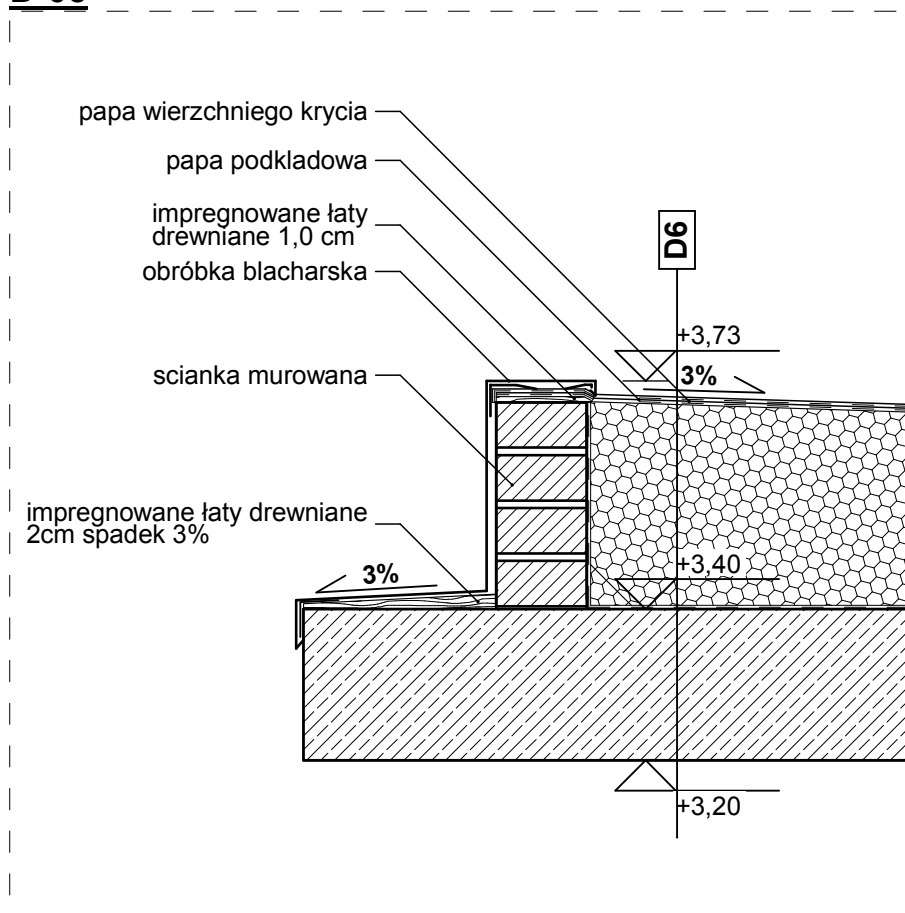

D6

1	PAPA WIERZCHNIEGO KRYCIA	
2	PAPA PODKŁADOWA	
3	KERAMZYTObETON KSZTAŁTUJĄCY SPADOK (3%)	
4	PAROIZOLACJA - 1x FOLIA PE	
5	PLYTA ŻELBETOWA	20,0 cm

Rysunek sporządzony: czerwiec 2013 roku.

**PAWEŁ PUDEŁKO**

38-400 Krosno  
ul. Tkacka 28  
NIP: 684 209 09 98  
email: grupa\_box@wp.pl  
tel: 698 691 636

**GRUPA  
BOX**  
ARCHITEKCI

Wszelkie prawa autorskie zastrzeżone. Reprodukacja bez zgody autorów zabroniona. Podstawa prawna: Ustawa z dnia 04-02-1994. Dz.U.Nr poz. 83 z dnia 23-02-1994

Obiekt: Budowa budynku Urząd Gminy w Rymanowie oraz budowa budynku gospodarczo-garażowego wraz z budową miejsc postojowych oraz dróg dojazdowych	Projektant: mgr inż. arch. PAWEŁ PUDEŁKO nr upr. Rz/A-12/04	Podpis:	Treść rysunku: <b>Detal D-05</b> _atryka stropodachu z pokryciem z papy _budynek gospodarczo-garażowy		
Adres: 38-480 Rymanów ul.Mitkowskiego, działki nr: 2450/4,2450/13,2450/14,2450/15, obręb ew. Rymanów	Asystent projektanta: mgr inż. arch. PIOTR PUDEŁKO mgr inż. arch. KRYSZTOF ORGANEK mgr inż. arch. MARCIN SALAMON	Podpis:	Stadium: Projekt wykonawczy		
Investor: Gmina Rymanów 38-480 Rymanów ul. Mitkowskiego 14a	Sprawdzający	Podpis:	Branża: ARCHITEKTURA		
			Data: marzec 2012	Skala: 1:10	Nr rysunku: <b>A/16</b>