



D-10/Szczegół - detal mocowania Systemu żaluzji PUNTO do ramy R1  
widok A-A

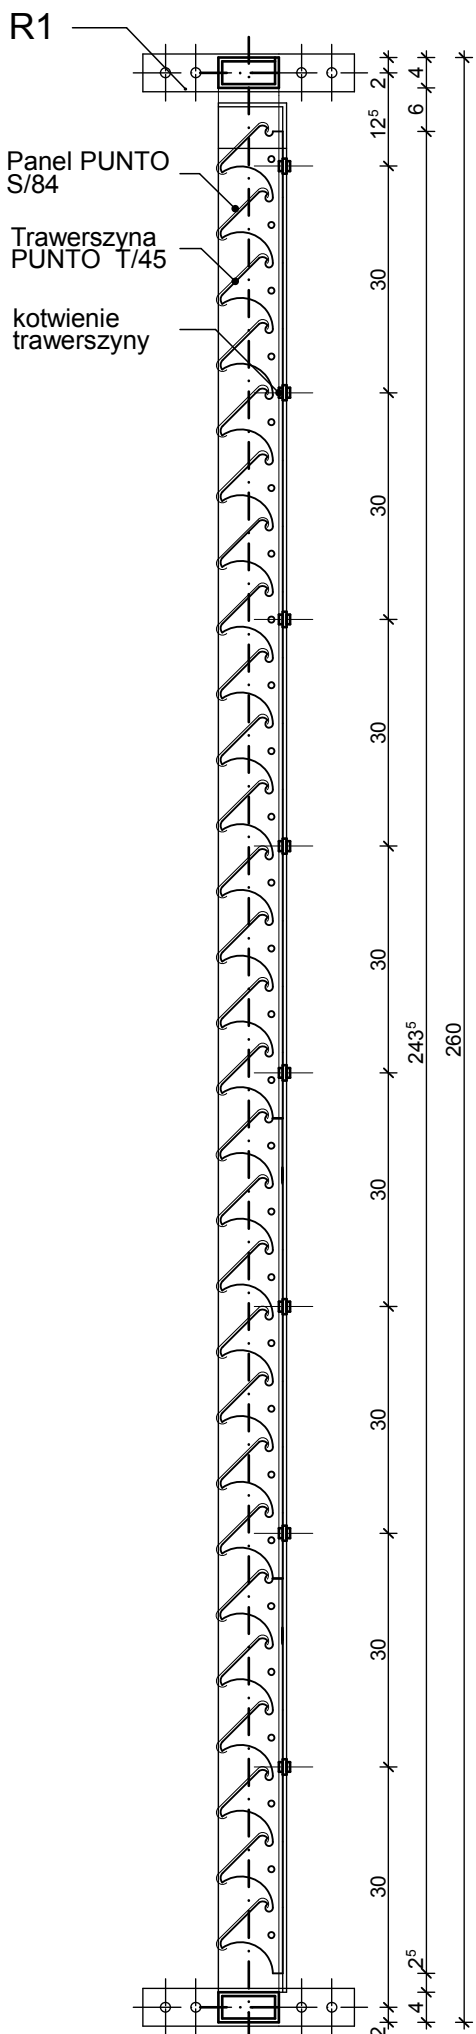


przekrój B-B



przekrój C-C

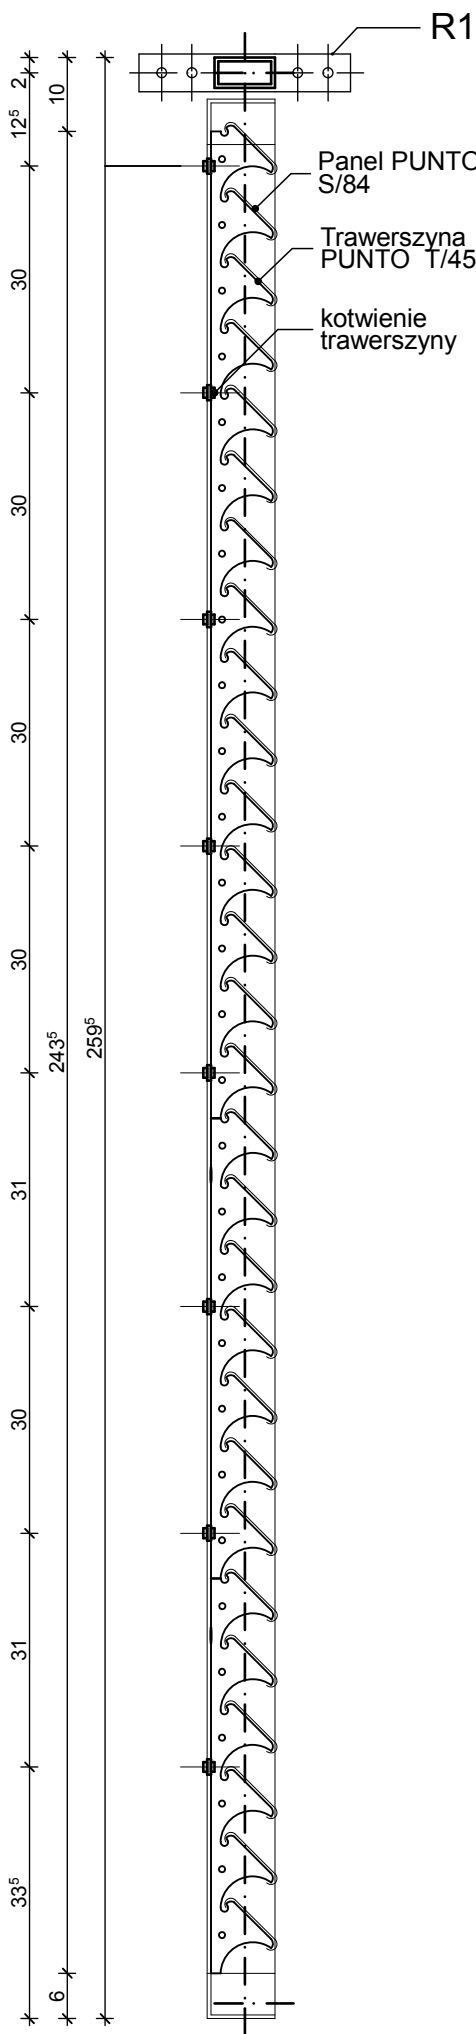

rzut

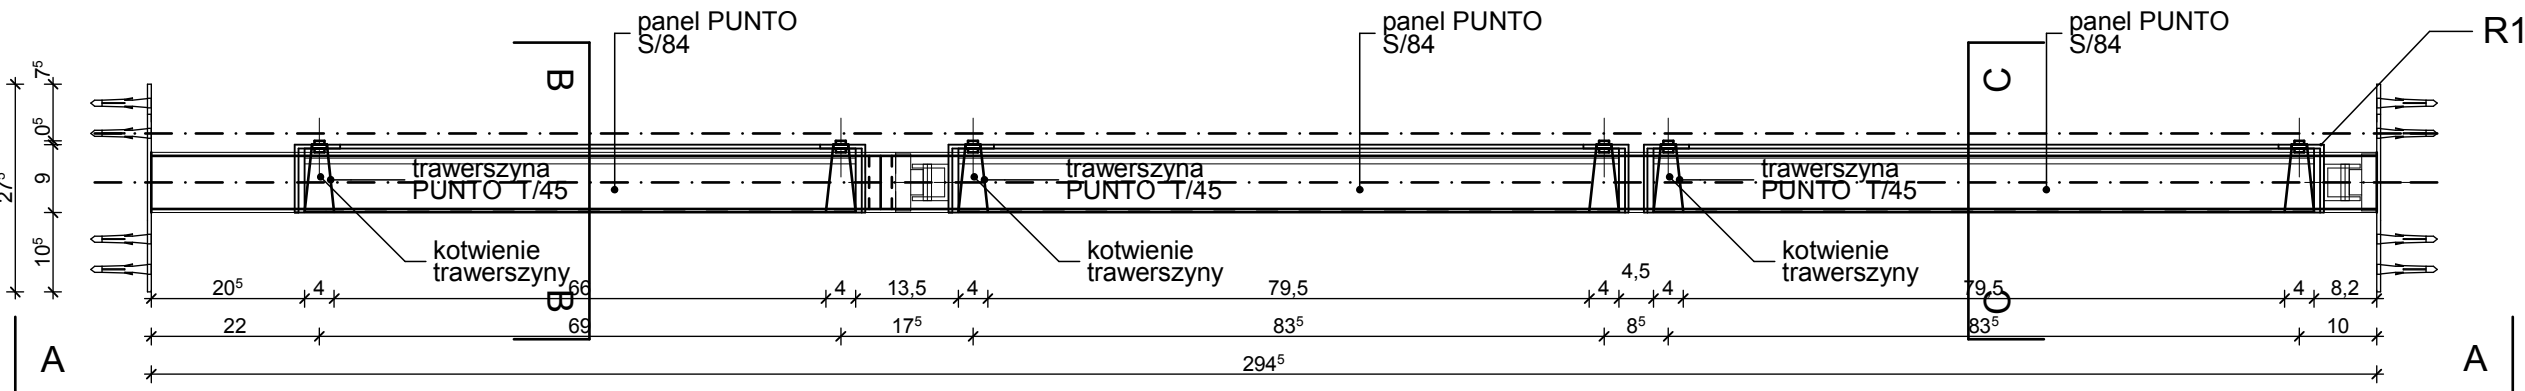

- Uwagi:**
- Element Ramy R1 wykonać: 1 raz
  - Wykończenie paneli PUNTO - powłokanie "coil coating", kolor RAL - 7015
  - Elementy stalowe ramy - stal nierdzewna 1.4301, szczotkowana
- Rysunek sporządzony: czerwiec 2013 roku.

Wszelkie prawa autorskie zastrzeżone. Reprodukacja bez zgody autorów zabroniona. Podkreślenie: Ustawa z dnia 04-02-1994. Dz.U. Nr 30, 83 z dnia 25-02-1994.		<b>PAWEŁ PUDEŁKO</b> 38-400 Krosno ul. Tkacka 28 NIP: 684 209 09 98 email: grupa_box@wp.pl tel: 698 691 636		<b>GRUPA BOX</b> ARCHITEKTURA	
Opis: Budowa budynku Urząd Gminy w Rymanowie oraz budowa budynku gospodarczo-garażowego wraz z budową miejsc postojowych oraz dróg dojazdowych		Projektant: mgr inż. arch. PAWEŁ PUDEŁKO nr upr. Rz/A-12/04		Treść rysunku: <b>Szczegół detalu D-10</b> rama R1 z żaluzjami systemowymi PUNTO budynku gospodarczo-garażowy	
Adres: 38-480 Rymanów ul. Mitkowskiego, działki nr: 2450/4,2450/13,2450/14,2450/15, obręb ew. Rymanów		Asystent projektanta: mgr inż. arch. PIOTR PUDEŁKO mgr inż. arch. KRYSZTOF ORGANIEK mgr inż. arch. MARCIN SALAMON		Stadium: <b>Projekt wykonawczy</b>	
Inwestor: Gmina Rymanów 38-480 Rymanów ul. Mitkowskiego 14a		Sprawdzający		Data: <b>marzec 2012</b>	Skala: 1:10
				Nr rysunku: <b>A/22</b>	