


D-01  
D-12

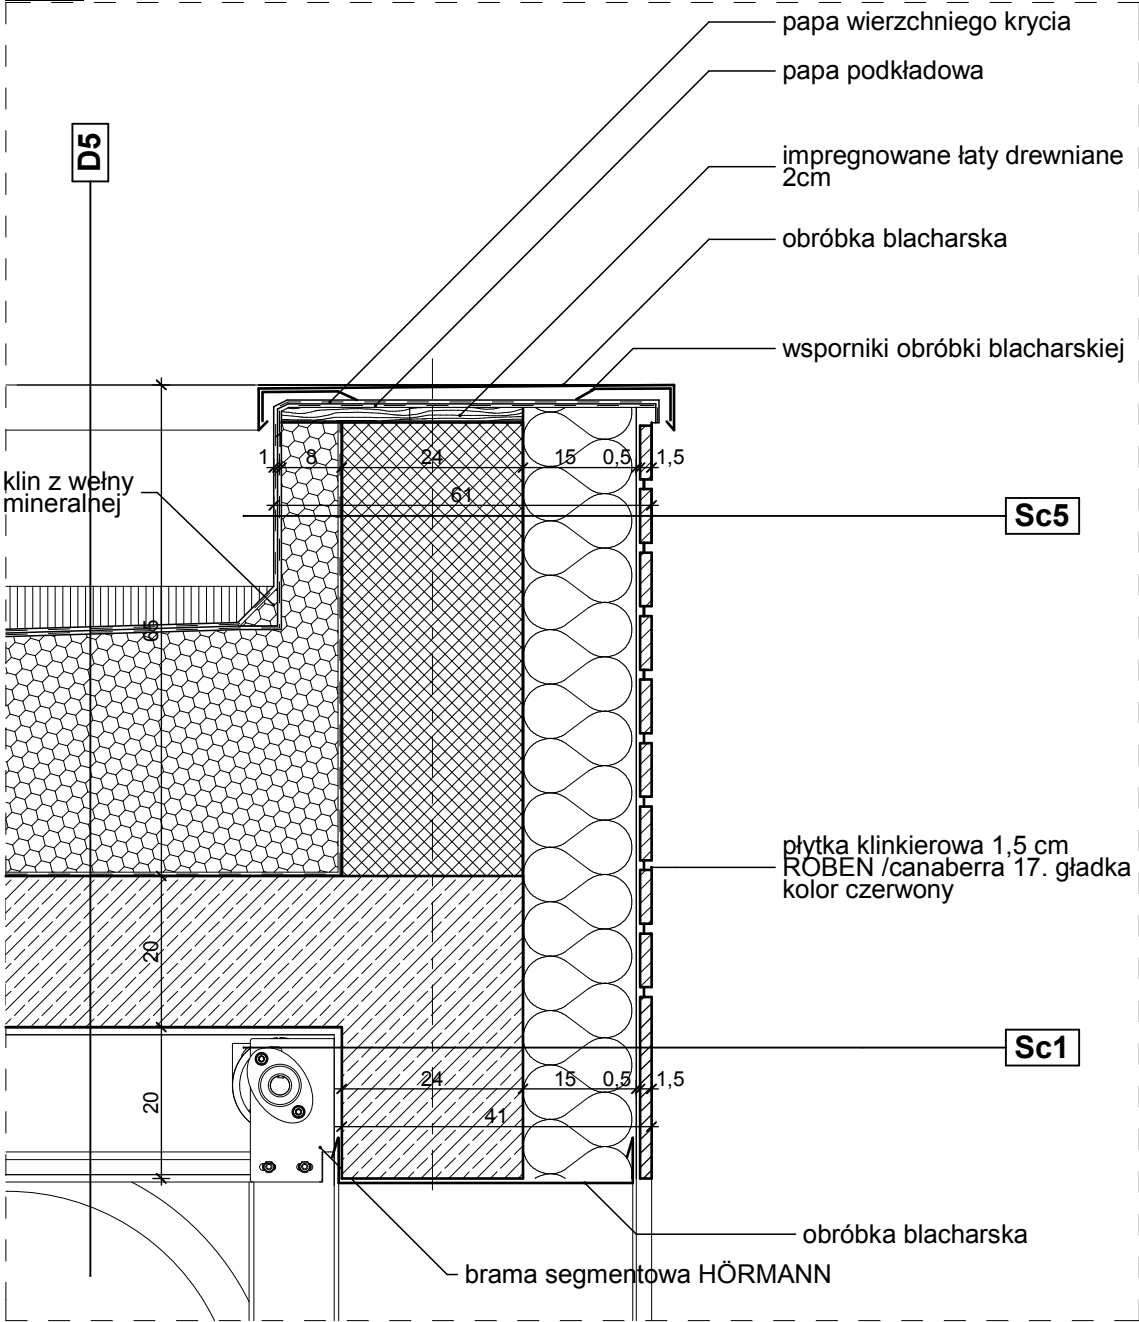

Sc1		
1	PLYTKA KLINKIEROWA NA ELASTYCZNEJ ZAPRAWIE KLEJOWEJ Z SIATKĄ ZBROJĄCĄ	2,0 cm
2	STYROPIAN EPS-042	15,0 cm
3	BLOCZKI SIŁKA M24	24,0 cm
4	TYNK GIPSOWY	1,0 cm

Sc5		
1	PLYTKA KLINKIEROWA NA ELASTYCZNEJ ZAPRAWIE KLEJOWEJ Z SIATKĄ ZBROJĄCĄ	2,0 cm
2	STYROPIAN EPS-042	15,0 cm
3	BLOCZKI SIŁKA M24	24,0 cm
4	WEŁNA MINERALNA	8,0 cm
5	PAPA PODKŁADOWA	
6	PAPA WIERZCHNIEGO KRYCIA	

D5		
1	PAPA WIERZCHNIEGO KRYCIA	
2	PAPA PODKŁADOWA	
3	KERAMZYTObETON KSZTAŁTUJĄCY SPADEK (3%)	
4	PAROIZOLACJA - 1x FOLIA PE	
5	PLYTA ŻELBETOWA	20,0 cm
6	TYNK GIPSOWY	1,0 cm

Rysunek sporządzony: czerwiec 2013 roku.

**PAWEŁ PUDEŁKO**  
38-400 Krosno  
ul. Tkacka 28  
NIP: 684 209 09 98  
email: grupa\_box@wp.pl  
tel: 698 691 636



Wszelkie prawa autorskie zastrzeżone. Reprodukacja bez zgody autorów zabroniona. Podstawa prawna: Ustawa z dnia 04-02-1994, Dz.U.Nr poz. 83 z dnia 23-02-1994		Treść rysunku: <b>Detale: D-01 i D-12</b> _attyka zewnętrznej ściany dwuwarstwowej _budynek gospodarczo-garażowy		
Obiekt: Budowa budynku Urząd Gminy w Rymanowie oraz budowa budynku gospodarczo-garażowego wraz z budową miejsc postojowych oraz dróg dojazdowych	Projektant: mgr inż. arch. PAWEŁ PUDEŁKO nr upr. Rz/A-12/04	Podpis:	Stadium: Projekt wykonawczy	
Adres: 38-480 Rymanów ul.Mitkowskiego, działki nr: 2450/4,2450/13,2450/14,2450/15, obręb ew. Rymanów	Asystent projektanta: mgr inż. arch. PIOTR PUDEŁKO mgr inż. arch. KRYSZTOF ORGANIEK mgr inż. arch. MARCIN SALAMON	Podpis:	Branża: ARCHITEKTURA	
Inwestor: Gmina Rymanów 38-480 Rymanów ul. Mitkowskiego 14a	Sprawdzający	Podpis:	Data: marzec 2012	Skala: 1:10
			Nr rysunku: <b>A/12</b>	