




D-10 -widok A-A

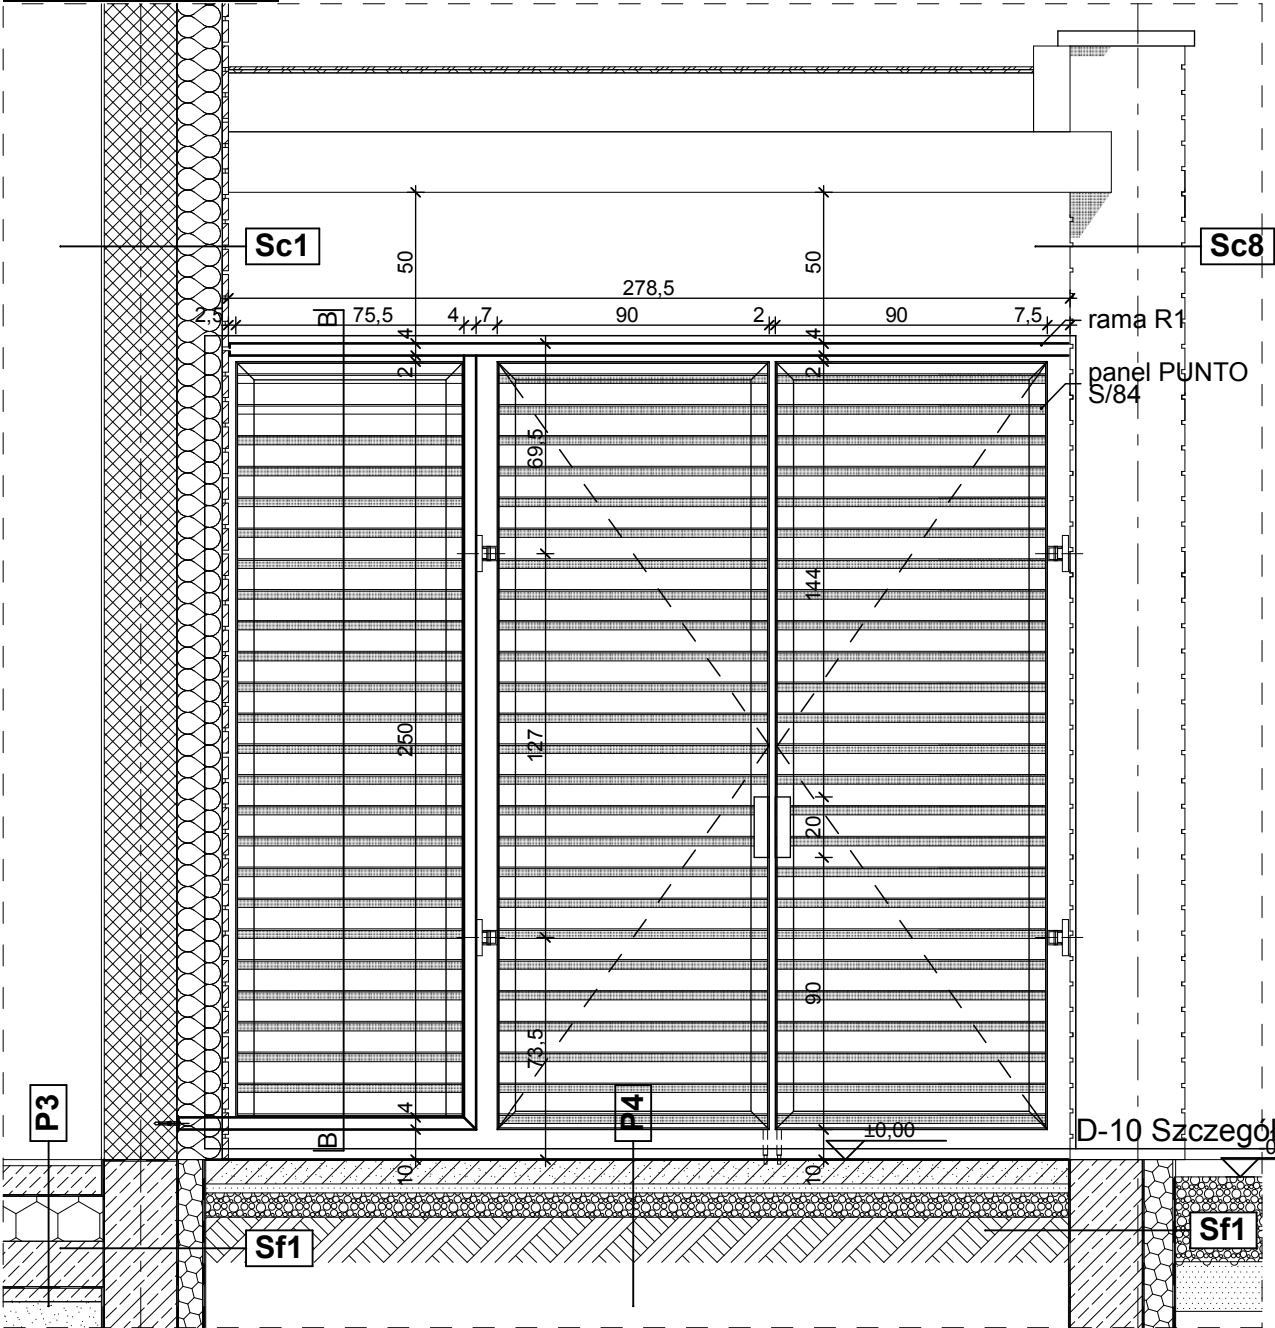

D-10 -przekrój B-B

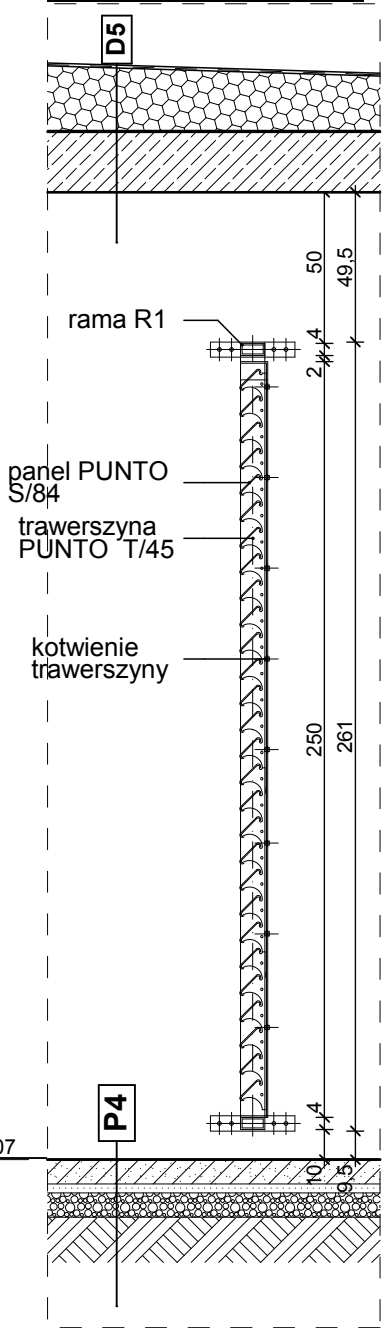

D-10 -rzut

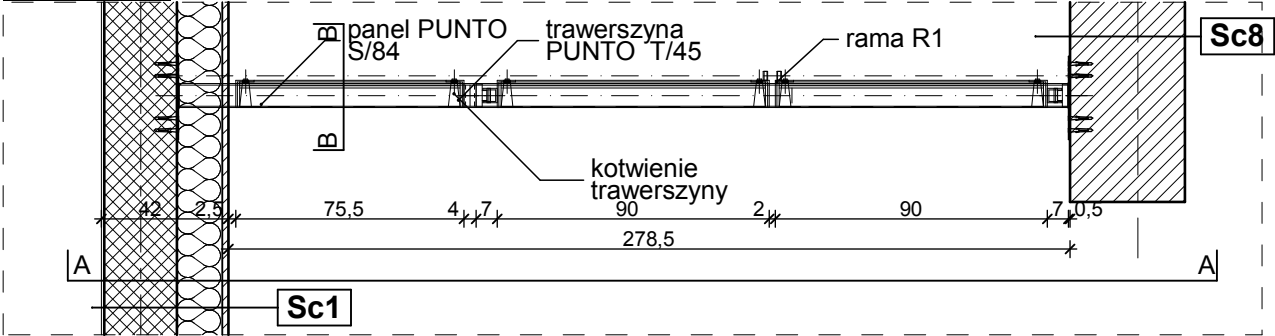

Sc1		
1	PLYTKA KLINKIEROWA NA ELASTYCZNEJ ZAPRAWIE KLEJOWEJ Z SIATKĄ ZBROJĄCĄ	2,0 cm
2	STYROPIAN EPS-042	15,0 cm
3	BLOCZKI SILKA M24	24,0 cm
4	TYNK GIPSOWY	1,0 cm

Sc8		
1	CEGLA KLINKIEROWA	38,0 cm

Sf1		
1	FOLIA KUBEŁKOWA	
2	POLISTYREN EKSTRUDOWANY	8,0 cm
3	MASA ASFALTOWO-KAUCZUKOWA x2 DYSPERBIT	
4	SCIANA ŻELBETOWA	24,0 cm
5	MASA ASFALTOWO-KAUCZUKOWA x2 DYSPERBIT	

P3		
1	PLYTKI GRESOWE NA KLEJU	2,0 cm
2	WYLEWKA CEMENTOWA ZATARTA NA OSTRO	6,0 cm
3	1x FOLIA PE	
4	STYROPIAN FS30	15,0 cm
5	2x FOLIA PE	
6	BETONOWA PŁYTA PODŁOGOWA - BETON B25	15,0 cm
7	WARSTWA ROZDZIELAJĄCA - 1x FOLIA PE	
8	CHUDY BETON	5,0 cm
9	PODSYPKA PIASKOWA ZAGĘSZCZONA	30,0 cm

P4		
1	KOSTKA BRUKOWA	8,0 cm
2	PODSYPKA PIASKOWA	3,0 cm
3	KRUSZYWO ŁAMANE	8,0 cm
4	KRUSZYWO NATURALNE	15,0 cm
5	WARSTWA ODSĄCAJĄCA Z PIASKU	

D5		
1	PAPA WIERZCHNIEGO KRYCIA	
2	PAPA PODKŁADOWA	
3	KERAMZYTObETON KształTujĄcy SpADEK (3%)	
4	PAROIZOLACJA - 1x FOLIA PE	
5	PŁYTA ŻELBETOWA	20,0 cm
6	TYNK GIPSOWY	1,0 cm

Rysunek sporządzony: czerwiec 2013 roku.

**PAWEŁ PUDEŁKO**  
38-400 Krosno  
ul. Tkacka 28  
NIP: 684 209 09 98  
email: grupa\_box@wp.pl  
tel: 698 691 636

**GRUPA BOX**  
ARCHITEKCI

Opis: Budowa budynku Urzędu Gminy w Rymanowie oraz budowa budynku gospodarczo-garażowego wraz z budową miejsc postojowych oraz dróg dojazdowych		Projektant: mgr inż. arch. PAWEŁ PUDEŁKO nr upr. Rz/A-12/04	Podpis:	Treść rysunku: <b>Detal D-10</b> otwór technologiczny z ramą z żaluzjami budynku gospodarczo-garażowego	
Adres: 38-480 Rymanów ul. Mitkowskiego, działki nr: 2450/4,2450/13,2450/14,2450/15, obręb ew. Rymanów		Asystent projektanta: mgr inż. arch. PIOTR PUDEŁKO mgr inż. arch. KRYSZTOF ORGANIEK mgr inż. arch. MARCIN SALAMON	Podpis:	Stadium: Projekt wykonawczy	
Inwestor: Gmina Rymanów 38-480 Rymanów ul. Mitkowskiego 14a		Sprawdzający	Podpis:	Branża: ARCHITEKTURA	
				Data: marzec 2012	Skala: 1:25
				Nr rysunku: <b>A/20</b>	