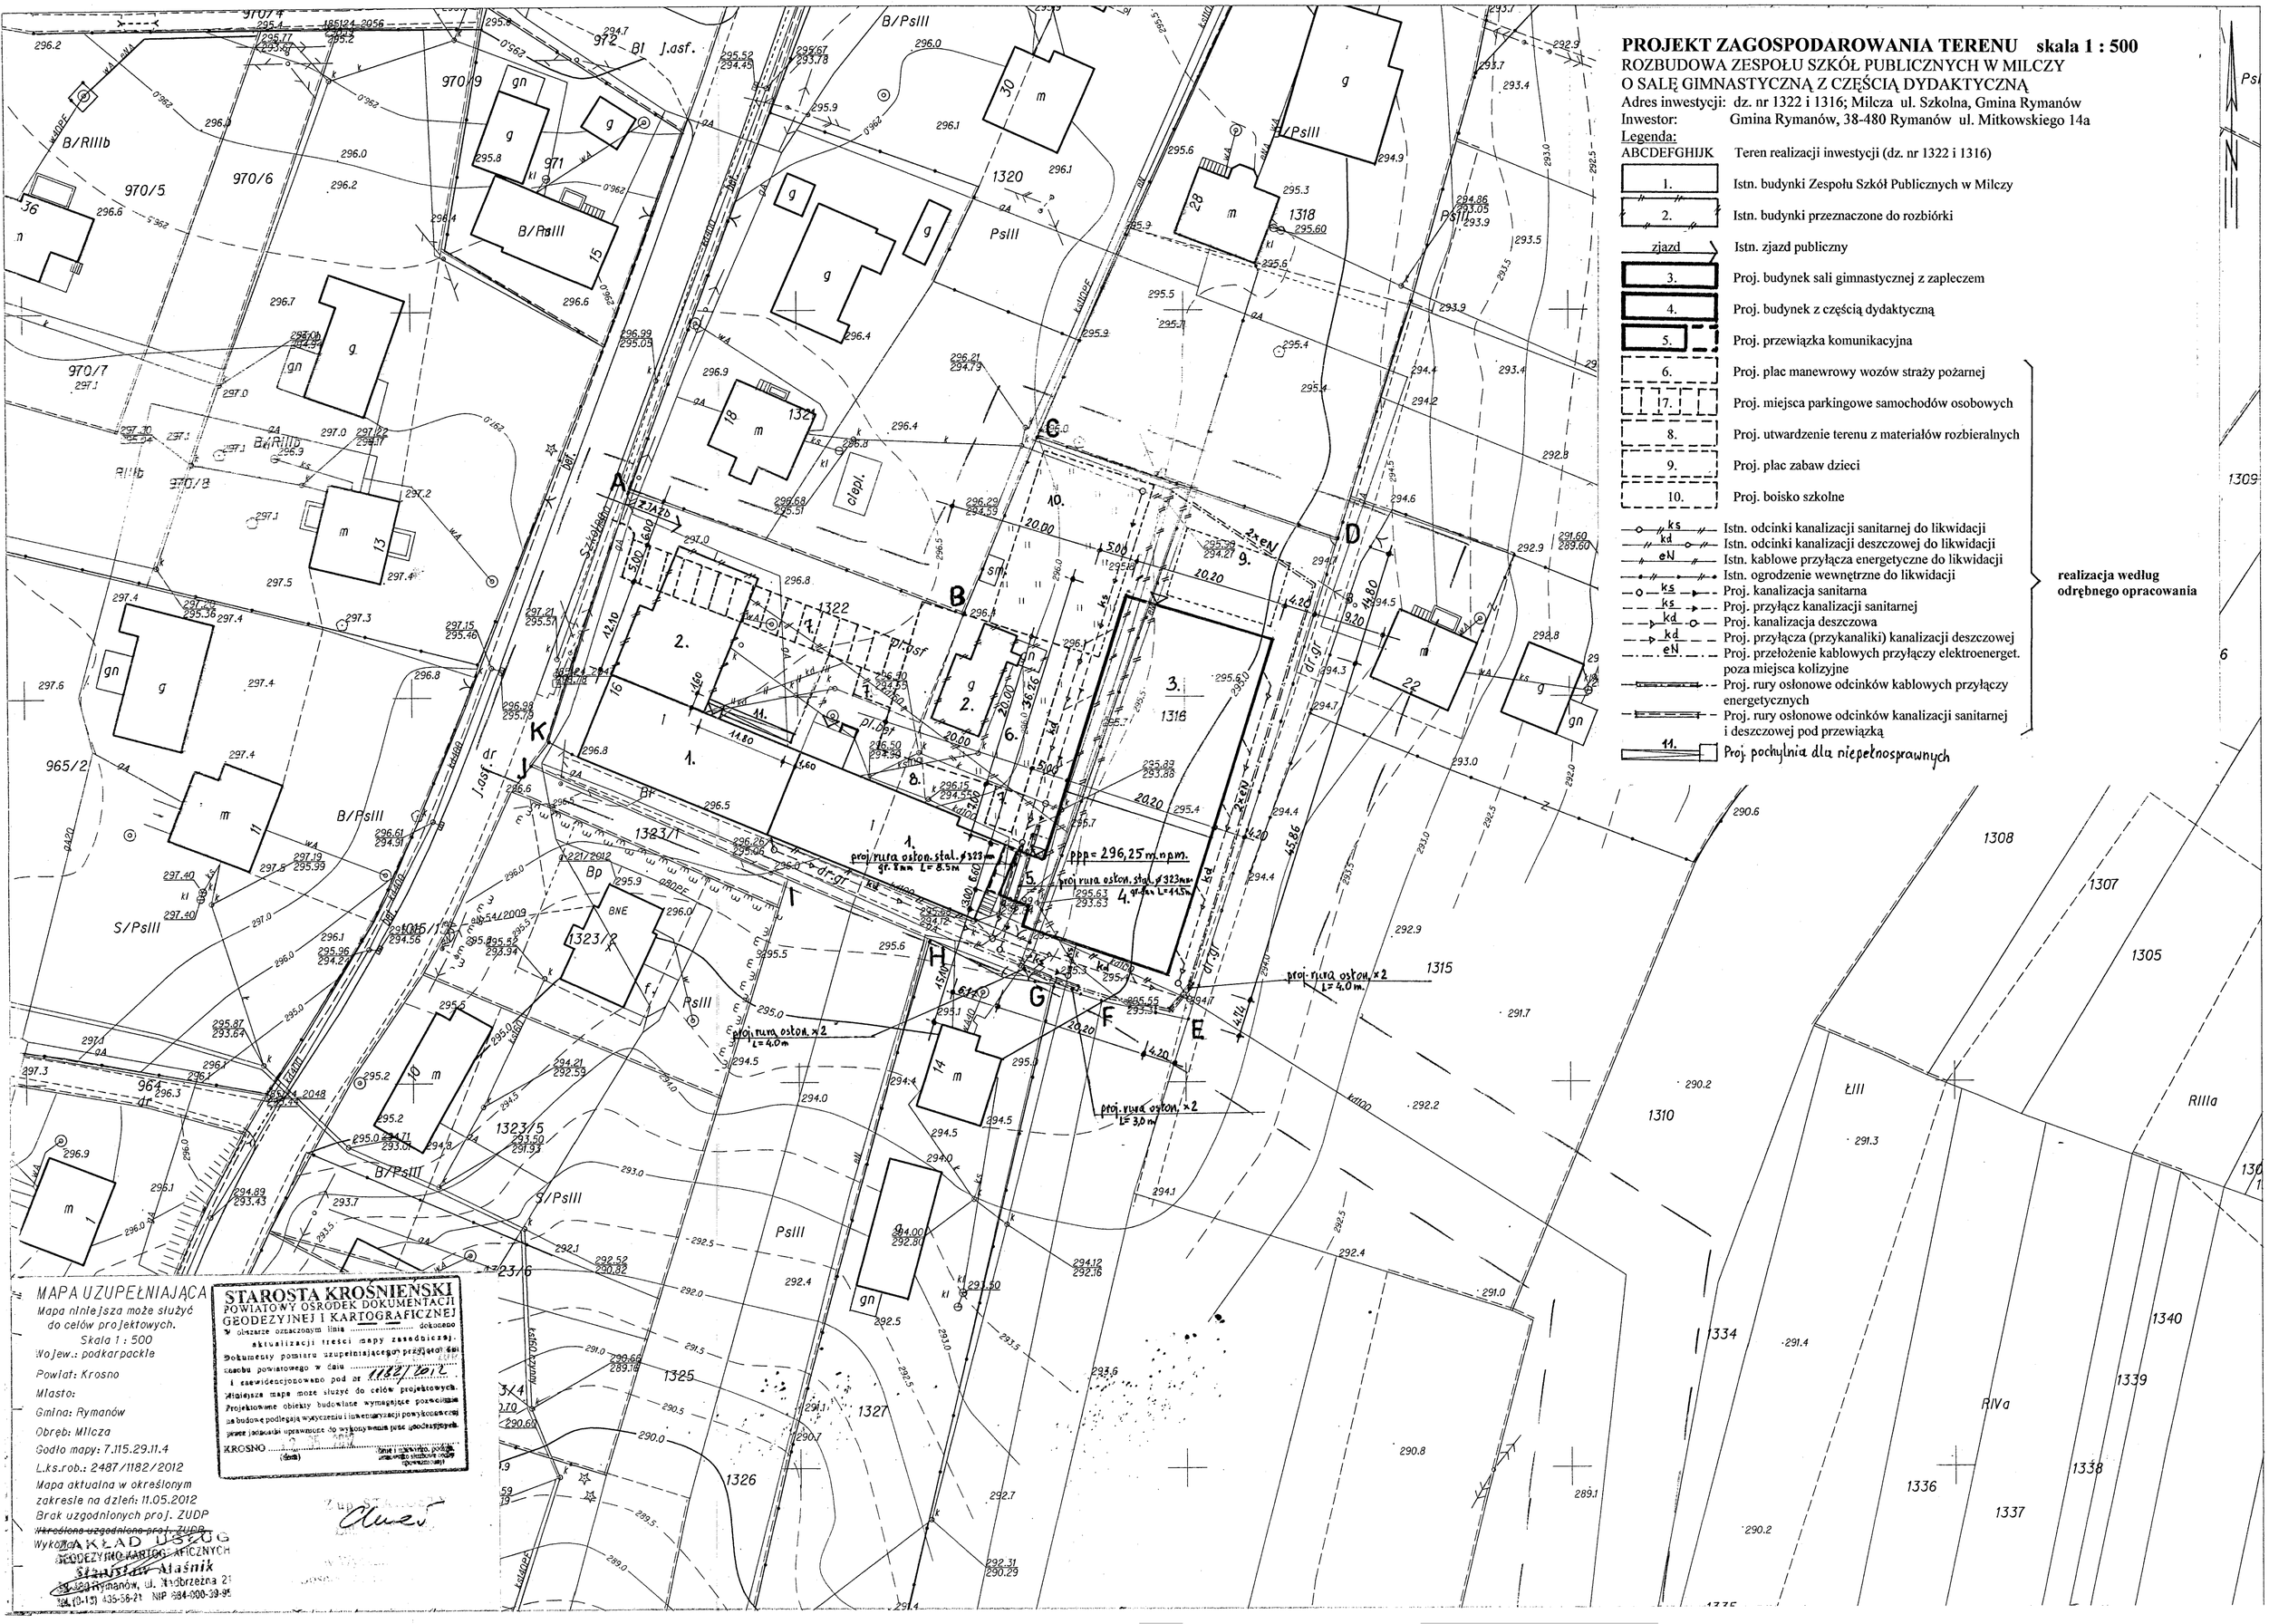

PROJEKT ZAGOSPODAROWANIA TERENU skala 1 : 500

ROZBUDOWA ZESPOŁU SZKÓŁ PUBLICZNYCH W MILCZY
O SALĘ GIMNASTYCZNĄ Z CZĘŚCIĄ DYDAKTYCZNĄ

Adres inwestycji: dz. nr 1322 i 1316; Milcza ul. Szkolna, Gmina Rymanów
Inwestor: Gmina Rymanów, 38-480 Rymanów ul. Mitkowskiego 14a

Legenda:

ABCDEFGHIJK	Teren realizacji inwestycji (dz. nr 1322 i 1316)
1.	Istn. budynki Zespołu Szkół Publicznych w Milczy
2.	Istn. budynki przeznaczone do rozbiórki
zjazd	Istn. zjazd publiczny
3.	Proj. budynek sali gimnastycznej z zapleczem
4.	Proj. budynek z częścią dydaktyczną
5.	Proj. przewiązka komunikacyjna
6.	Proj. plac manewrowy wozów straży pożarnej
7.	Proj. miejsca parkingowe samochodów osobowych
8.	Proj. utwardzenie terenu z materiałów rozbieralnych
9.	Proj. plac zabaw dzieci
10.	Proj. boisko szkolne
ks	Istn. odcinki kanalizacji sanitarnej do likwidacji
kd	Istn. odcinki kanalizacji deszczowej do likwidacji
eN	Istn. kablowe przyłącza energetyczne do likwidacji
	Istn. ogrodzenie wewnętrzne do likwidacji
ks	Proj. kanalizacja sanitarna
ks	Proj. przyłącz kanalizacji sanitarnej
kd	Proj. kanalizacja deszczowa
kd	Proj. przyłącza (przykanaliki) kanalizacji deszczowej
eN	Proj. przełożenie kablowych przyłączy elektroenerget. poza miejsca kolizyjne
	Proj. rury osłonowe odcinków kablowych przyłączy energetycznych
	Proj. rury osłonowe odcinków kanalizacji sanitarnej i deszczowej pod przewiązką
11.	Proj. pochylnia dla niepełnosprawnych

realizacja według odrębnego opracowania

MAPA UZUPEŁNIAJĄCA
Mapa niniejsza może służyć do celów projektowych.
Skala 1 : 500
Wojew.: podkarpackie
Powiat: Krosno
Miasto:
Gmina: Rymanów
Obręb: Milcza
Godło mapy: 7.115.29.11.4
L.ks.rob.: 2487/1182/2012
Mapa aktualna w określonym zakresie na dzień: 11.05.2012
Brak uzgodnionych proj. ZUDP
~~Wkreślono uzgodnione proj. ZUDP~~
Wykonał:

STAROSTA KROŚNIEŃSKI
POWIATOWY OŚRODEK DOKUMENTACJI GEODEZYJNEJ I KARTOGRAFICZNEJ
W obszarze oznaczonym linią ..... dokonano aktualizacji treści mapy zasadniczej.
Dokumenty pomiaru uzupełniającego przyjęto dni zasobu powiatowego w dniu 1182/2012
i zaewidencjonowano pod nr .....
Niniejsza mapa może służyć do celów projektowych.
Projektowane obiekty budowlane wymagające pozwolenia na budowę podlegają wytyczeniu i inwentaryzacji powykonawczej przez jednostki uprawnione do wykonywania prac geodezyjnych.
KROSNO ..... (dnia) ..... (imię i nazwisko, podpis, stanowisko służbowe osoby upoważnionej)

ZAKŁAD USŁUG GEODEZYJNO-KARTOGRAFICZNYCH
Stanisław Ałaśnik
38-480 Rymanów, ul. Nadbrzeżna 21
tel. (0-13) 435-56-21 NIP 684-000-39-95