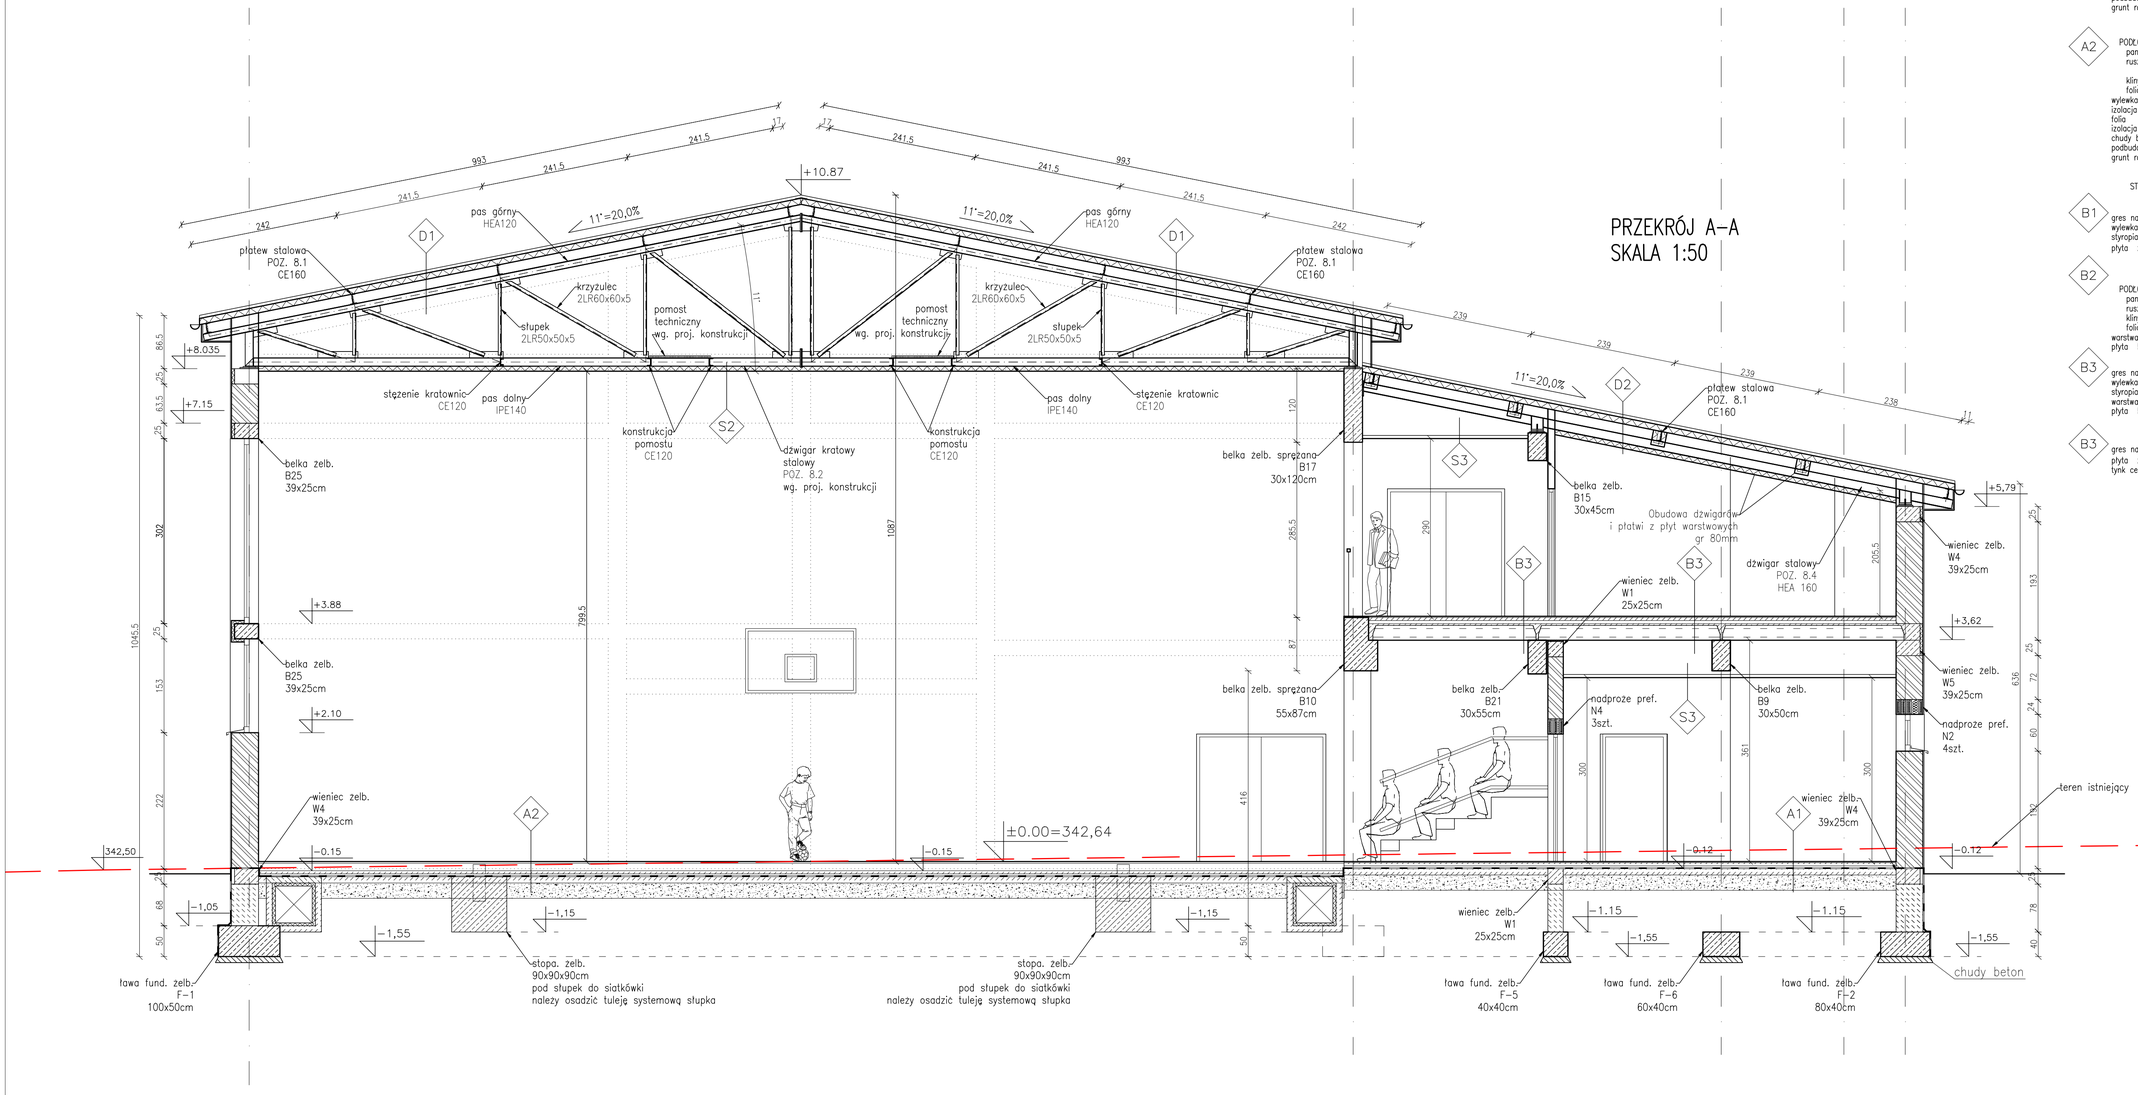

POSADZKI NA GRUNCIE

A1
- gres na kleju 2 cm
- wylewka zbrojona siatką 5,0 cm
- folia
- izolacja – styropian 5,0 cm
- folia
- izolacja przeciwwilgociowa– 2x papa
- chudy beton 10 cm
- podbudowa utwardzona i zagęszczona 25 cm
- grunt rodzimy

A2
- PODŁOGA SPORTOWA:
- panele z drewna litego 3 cm
- ruszt sprężysty– podwójne legary na podkładkach 8,0 cm
- kliny systemowe wg potrzeb
- folia
- wylewka betonowa zbrojona siatką
- izolacja – styropian twardy 5,0 cm
- folia
- izolacja przeciwwilgociowa– 2x papa
- chudy beton 10 cm
- podbudowa utwardzona i zagęszczona 25 cm
- grunt rodzimy

STROPY

B1
- gres na kleju 2 cm
- wylewka zbrojona siatką 5,0 cm
- styropian podłogowy 5,0 cm
- płyta żelbetowa wylewana

B2
- PODŁOGA SPORTOWA:
- panele z drewna litego 3 cm
- ruszt sprężysty– pojedyncze legary 4,0 cm
- kliny systemowe wg potrzeb
- folia
- warstwa wyrównawcza– nadbeton 3,0 cm
- płyta kanałowa 24,0 cm

B3
- gres na kleju 2 cm
- wylewka zbrojona siatką 5,0 cm
- styropian podłogowy 5,0 cm
- warstwa wyrównawcza– nadbeton 3,0 cm
- płyta kanałowa 24,0 cm

B3
- gres na kleju 2 cm
- płyta żelbetowa wylewana
- tynk cem. wap. 1,5 cm

DACHY

D1
- płyta warstwowa z rdzeniem poliuretanowym 10cm
- płatew stalowa – ceownik CE160 16,0 cm
- dźwigar kratowy

D2
- płyta warstwowa z rdzeniem poliuretanowym 10cm
- płatew stalowa – ceownik CE160 16,0 cm
- dźwigar stalowy –dwuteownik HEA160 16,0 cm

SUFITY

S1
- ruszt pod płyty gk wg potrzeb
- folia
- płyty gk 1,25 cm

S2
- ruszt stalowy wg potrzeb
- płyta warstwowa 8,0 cm

S3
- sufit kasetonowy

ŚCIANY

C1
- wyprawa tynkarska zewnętrzna
- tynk mineralny 2,0 cm
- bloczek ceramiczny 44,0 cm
- tynk cem. wap. 2,0 cm

C2
- izolacja przeciwwilgociowa
- ściana fund. betonowa 44,0 cm

FAZA:	PROJEKT WYKONAWCZY		
INWESTYCJA:	BUDOWA HALI SPORTOWEJ WRAZ Z INFRASTRUKTURĄ TOWARZYSZĄCĄ		
ADRES:	SIENIAWA, działka nr ewid. 819/2, 1137/1		
INWESTOR:	Gmina Rymanów, 38–480 Rymanów, ul. Mikowskiego 14a		
RYSUNEK:	PRZEKRÓJ A–A		SKALA 1:50
autor	mgr inż. Fryderyk Liput UAN–2–8346–156/84/85		DATA 12.2009
opracowanie	mgr inż. arch. Piotr Jurczak		RYS. A4