PRZEKRÓJ E-E
SKALA 1:50

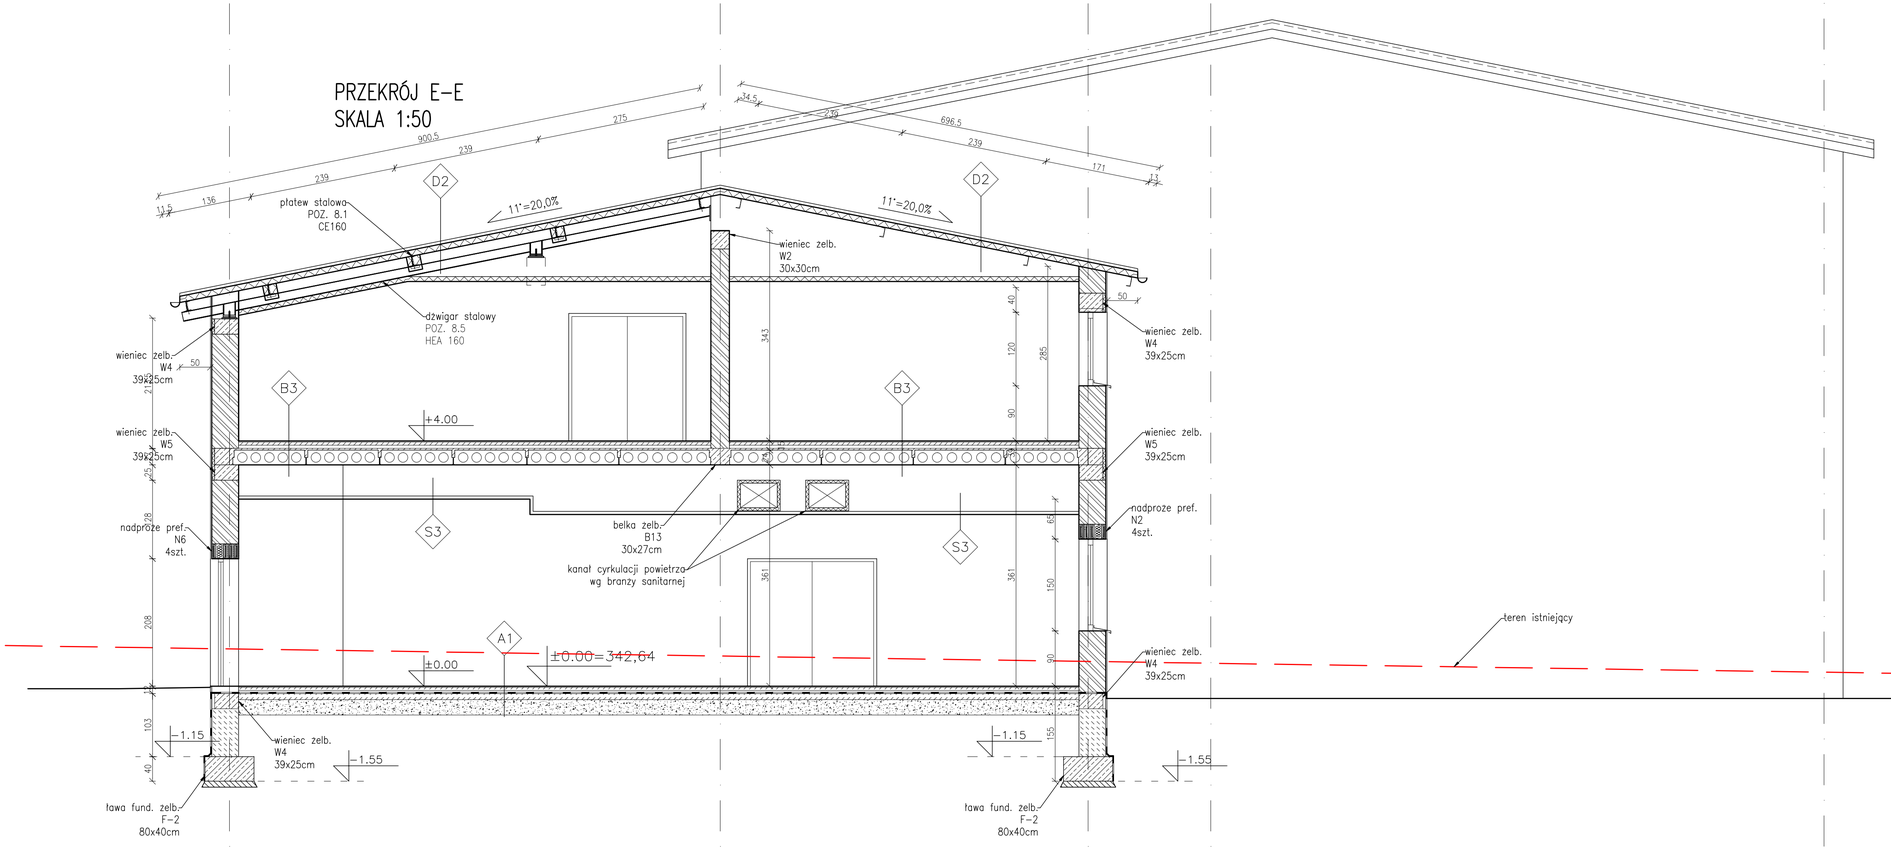

POSADZKI NA GRUNCIE

A1

gres na kleju	2 cm
wylewka zbrojona siatką	5,0 cm
folia	
izolacja – styropian	5,0 cm
folia	
izolacja przeciwwilgociowa– 2x papa	
chudy beton	10 cm
podbudowa utwardzona i zagęszczona	25 cm
grunt rodzimy	

A2

PODŁOGA SPORTOWA:	
panele z drewna litego	3 cm
ruszt sprężysty– podwójne legary na podkładkach	8,0 cm
kliny systemowe	wg potrzeb
folia	
wylewka betonowa zbrojona siatką	
izolacja – styropian twardy	5,0 cm
folia	
izolacja przeciwwilgociowa– 2x papa	
chudy beton	10 cm
podbudowa utwardzona i zagęszczona	25 cm
grunt rodzimy	

STROPY

B1

gres na kleju	2 cm
wylewka zbrojona siatką	5,0 cm
styropian podłogowy	5,0 cm
płyta żelbetowa wylewana	

B2

PODŁOGA SPORTOWA:	
panele z drewna litego	3 cm
ruszt sprężysty– pojedyncze legary	4,0 cm
kliny systemowe	wg potrzeb
folia	
warstwa wyrównawcza– nadbeton	3,0 cm
płyta kanałowa	24,0 cm

B3

gres na kleju	2 cm
wylewka zbrojona siatką	5,0 cm
styropian podłogowy	5,0 cm
warstwa wyrównawcza– nadbeton	3,0 cm
płyta kanałowa	24,0 cm

B3

gres na kleju	2 cm
płyta żelbetowa wylewana	
tynk cem. wap.	1,5 cm

DACHY

D1

płyta warstwowa z rdzeniem poliuretanowym	10cm
płatew stalowa – ceownik CE160	16,0 cm
dźwigar kratowy	

D2

płyta warstwowa z rdzeniem poliuretanowym	10cm
płatew stalowa – ceownik CE160	16,0 cm
dźwigar stalowy –dwuteownik HEA160	16,0 cm

SUFITY

S1

ruszt pod płyty gk	wg potrzeb
folia	
płyty gk	1,25 cm

S2

ruszt stalowy	wg potrzeb
płyta warstwowa	8,0 cm

S3

sufit kasetonowy

ŚCIANY

C1

wyprawa tynkarska zewnętrzna	
tynk mineralny	2,0 cm
bloczek ceramiczny	44,0 cm
tynk cem. wap.	2,0 cm

C2

izolacja przeciwwilgociowa	
ściana fund. betonowa	44,0 cm

FAZA:	PROJEKT WYKONAWCZY		
INWESTYCJA:	BUDOWA HALI SPORTOWEJ WRAZ Z INFRASTRUKTURĄ TOWARZYSZĄCĄ		
ADRES:	SIENIAWA, działka nr ewid. 819/2, 1137/1		
INWESTOR:	Gmina Rymanów, 38-480 Rymanów, ul. Mikowskiego 14a		
RYSUNEK:	PRZEKRÓJ E-E		SKALA 1:50
autor	mgr inż. Fryderyk Liput UAN-2-8346-156/84/85		DATA 12.2009
opracowanie	mgr inż. arch. Piotr Jurczak		RYS. A8