


**TERMOMODERNIZACJA ZESPOŁU SZKÓŁ  
PUBLICZNYCH W KLIMKÓWCE  
PRZEKRÓJ A2 SKALA 1:100** A: -godłoga/wykladztina PCV/

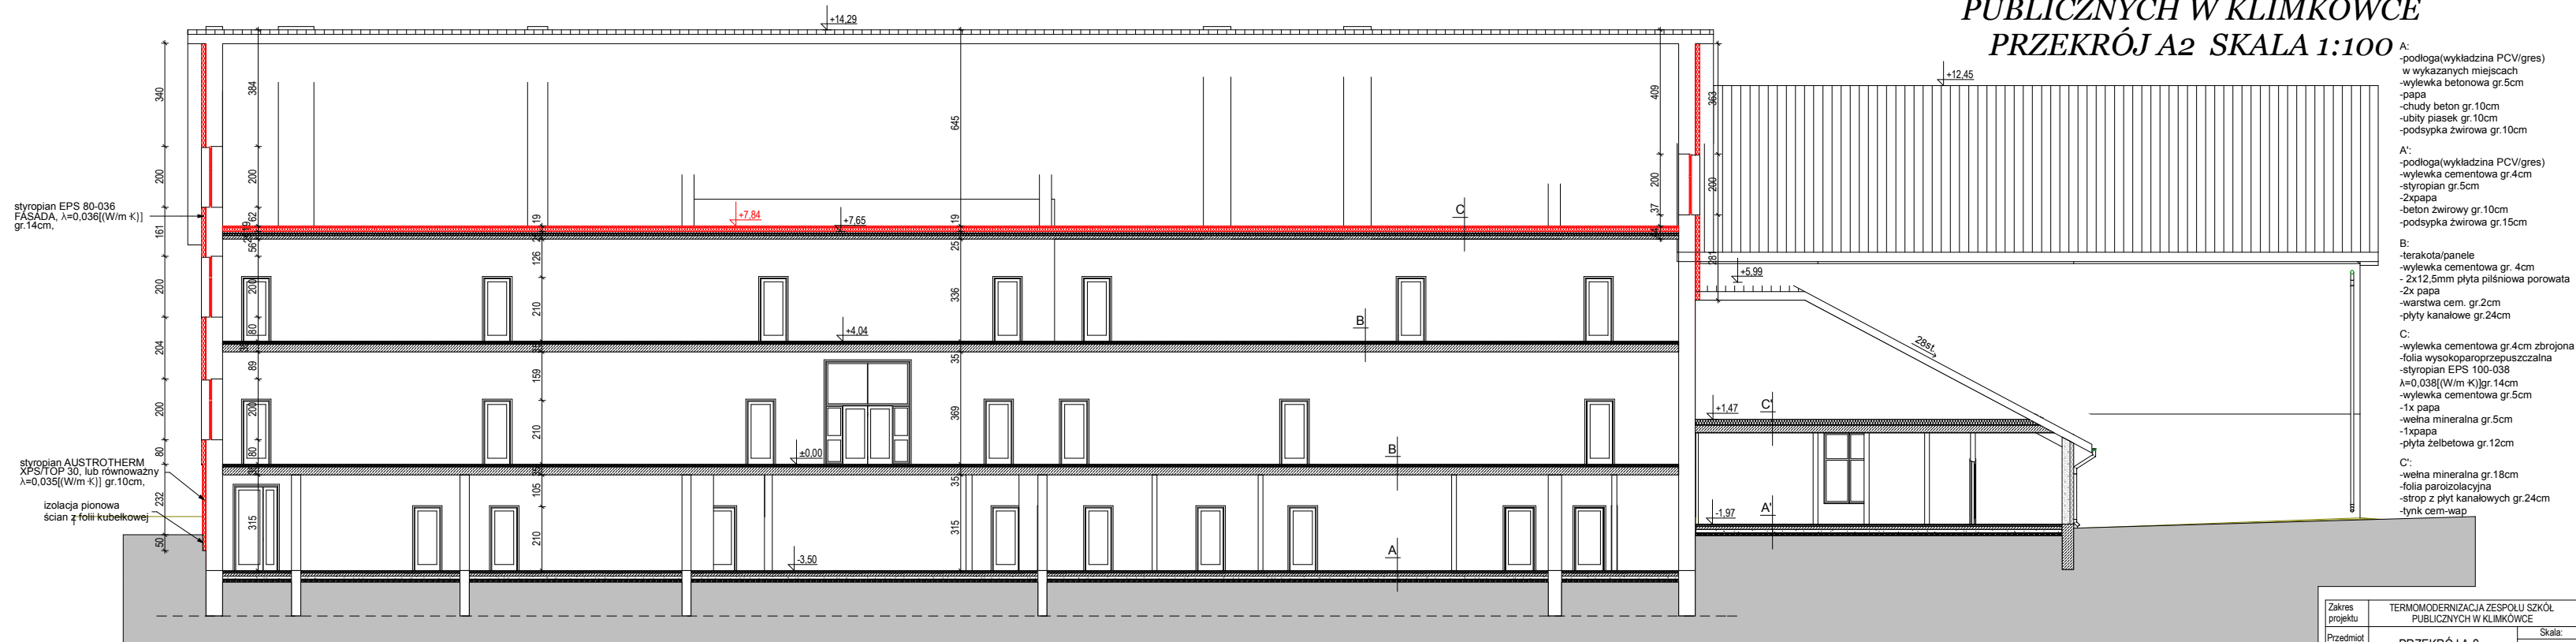

Zakres projektu	TERMOMODERNIZACJA ZESPOŁU SZKÓŁ PUBLICZNYCH W KLINIKÓWCE		
Przedmiot rysunku	PRZEKRÓJ A-2		Skala: <b>1 : 100</b>
Investor	URZĄD GMINY RYMANÓW ul. Miłkowskiego 14A, 38-480 Rymanów		
Nr. działki	nr.ewid. 3855,407/1 ul. Zdrojowa 49 Rymanów 38-480		
Projektował	arch. mgr inż. Władza Zima upr. UAN-2-8346-234/8 inż. Anna Sadleja		
	Data:	Nr rysunku:	
	lipiec 2012	7	