


*TERMOMODERNIZACJA ZESPOŁU SZKÓŁ  
PUBLICZNYCH W KLIMKÓWCE  
PRZEKRÓJ A1 SKALA 1:100*

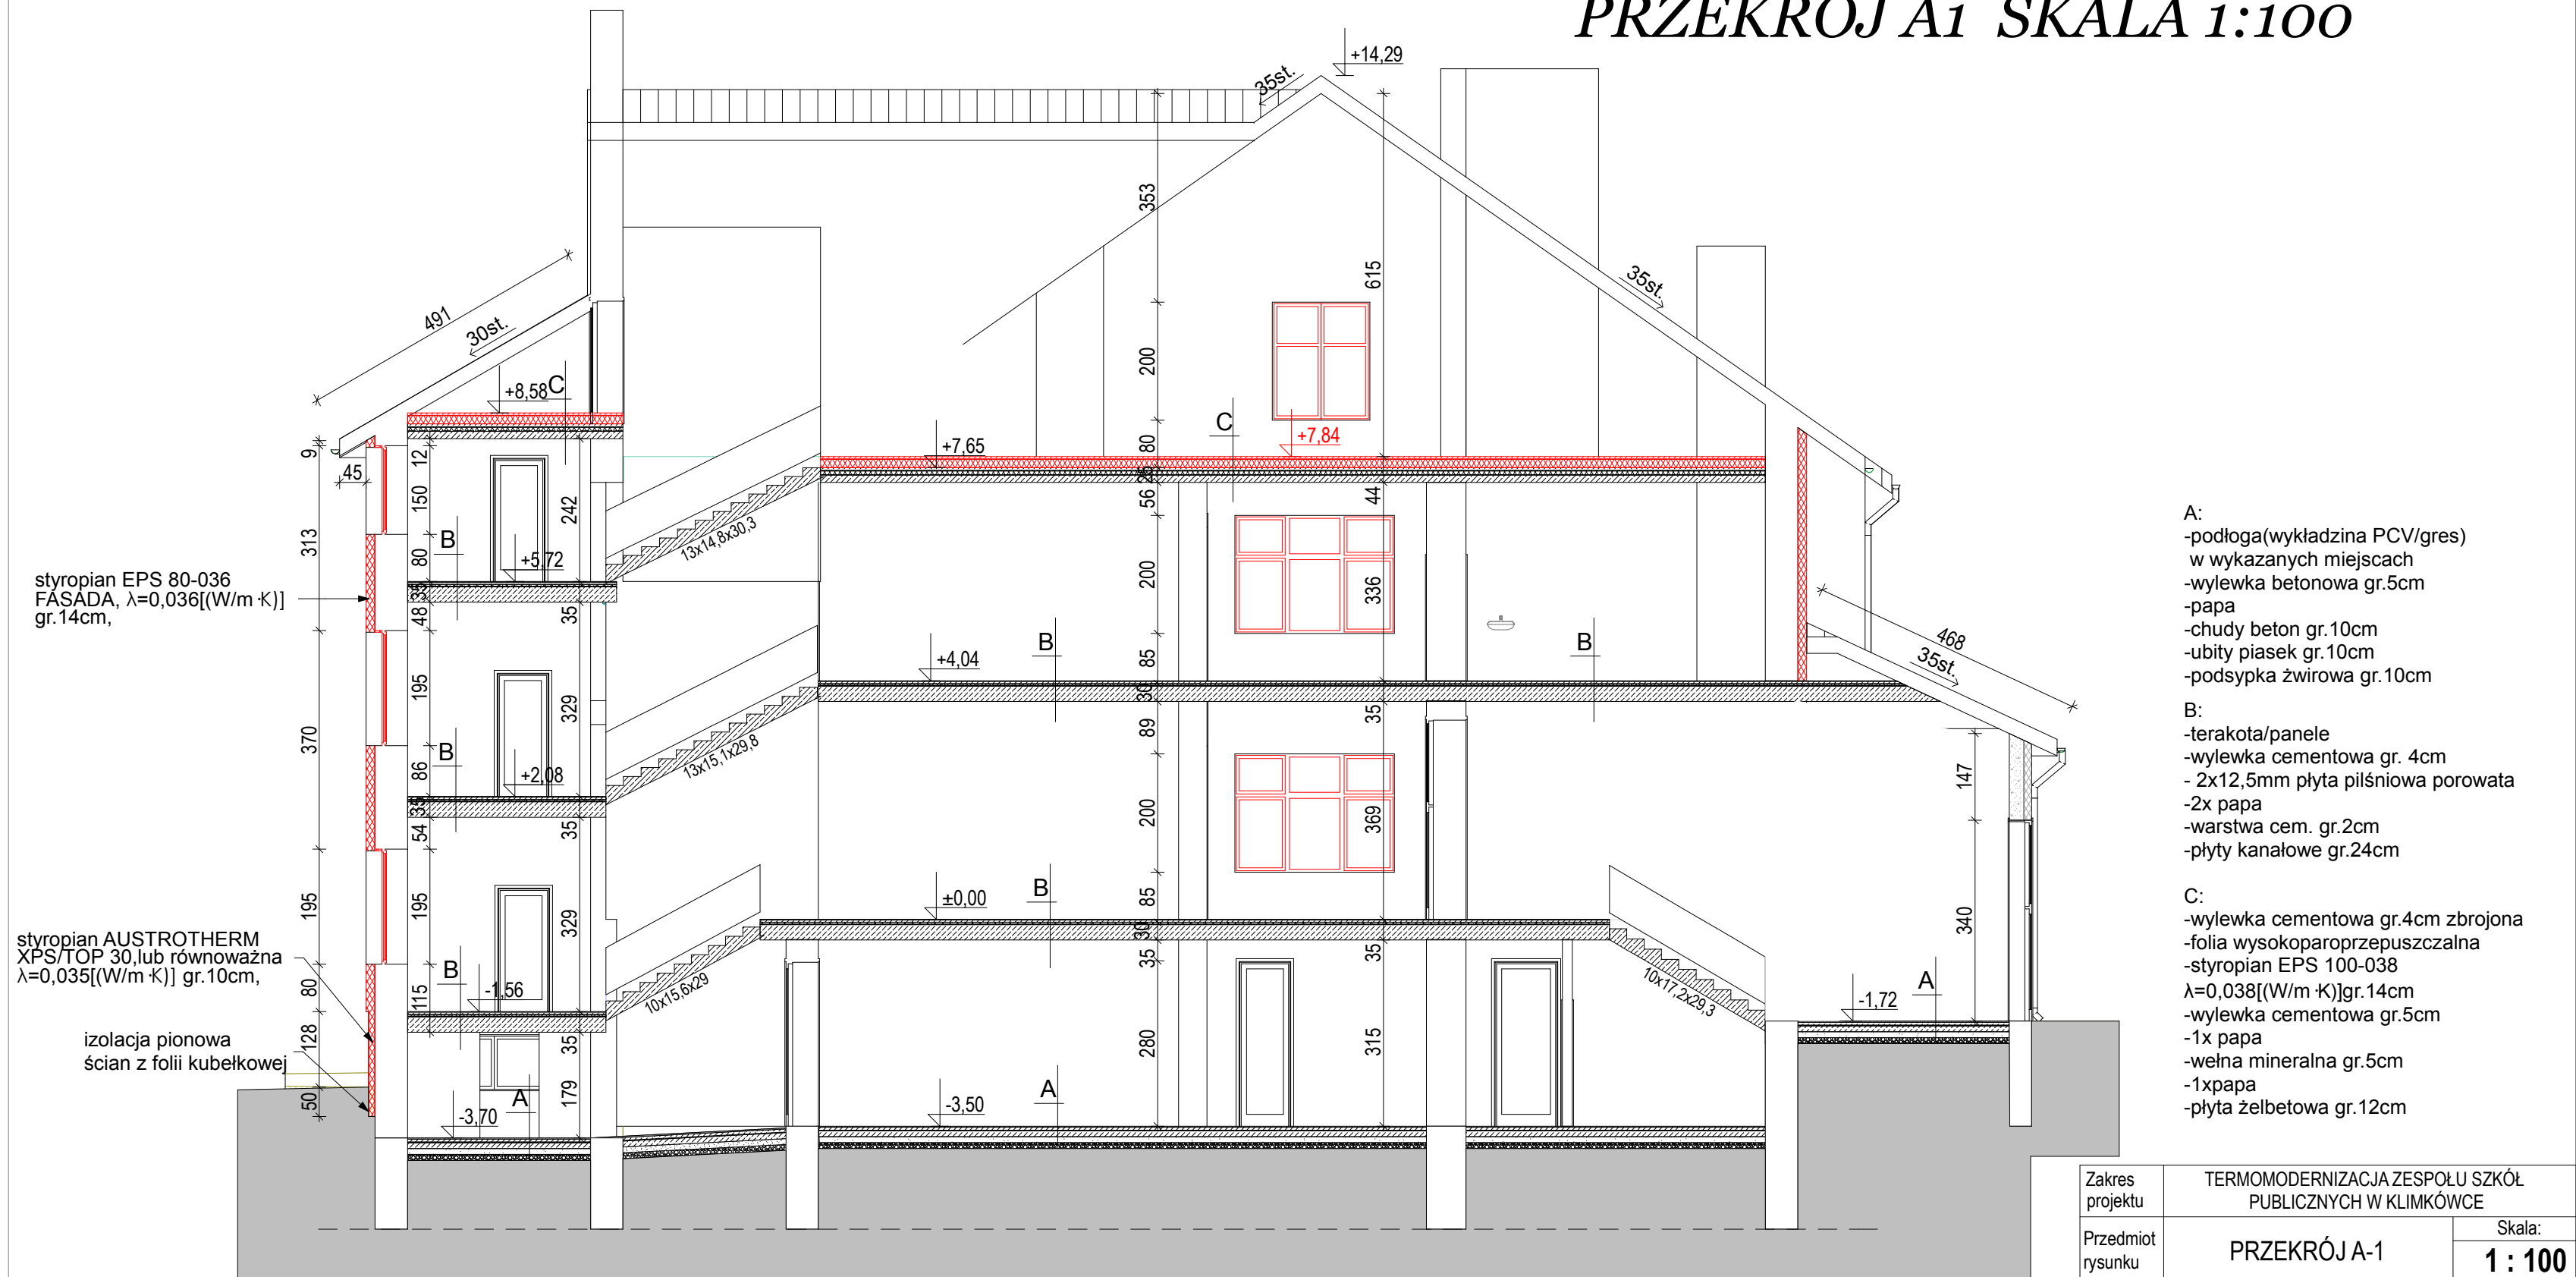

Zakres projektu	TERMO-MODERNIZACJA ZESPOŁU SZKOŁ PUBLICZNYCH W KLIMKÓWCE		
Przedmiot rysunku	PRZEKRÓJ A-1		Skala:
			<b>1 : 100</b>
Inwestor	URZĄD GMINY RYMANÓW ul.Mitkowskiego 14A, 38-480 Rymanów		
Nr. działki	nr.ewid.3855.4078 ul.Zdrojowa 49,Rymanów 38-480		
Projektował:	arch. mgr inż. Wacław Zima		upr: UAN-2-8346-234/87
	inż. Anna Sadleja		
		Data:	Nr rysunku:
		lipiec 2012	<b>6</b>