


Długość kanalizacji likwidowanej: 65,5m

Długość nowo wykonanej kanalizacji: 95m


Schemat montażowy stelażu zapsów i złączy w studniach kablowych

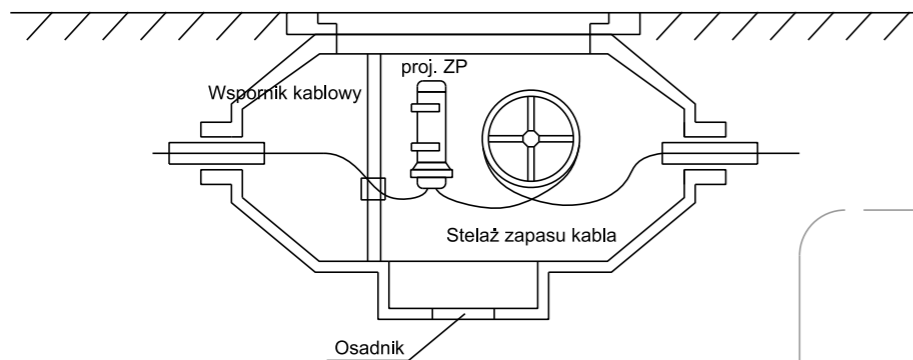

Fragment kanalizacji przeznaczony do likwidacji

Projektowana wymiana nakrywy istn. studni na ciężką i dopasowanie do nowej rzędnej terenu

Projektowane mufy kablowe światłowodowe FOSC 100B/H

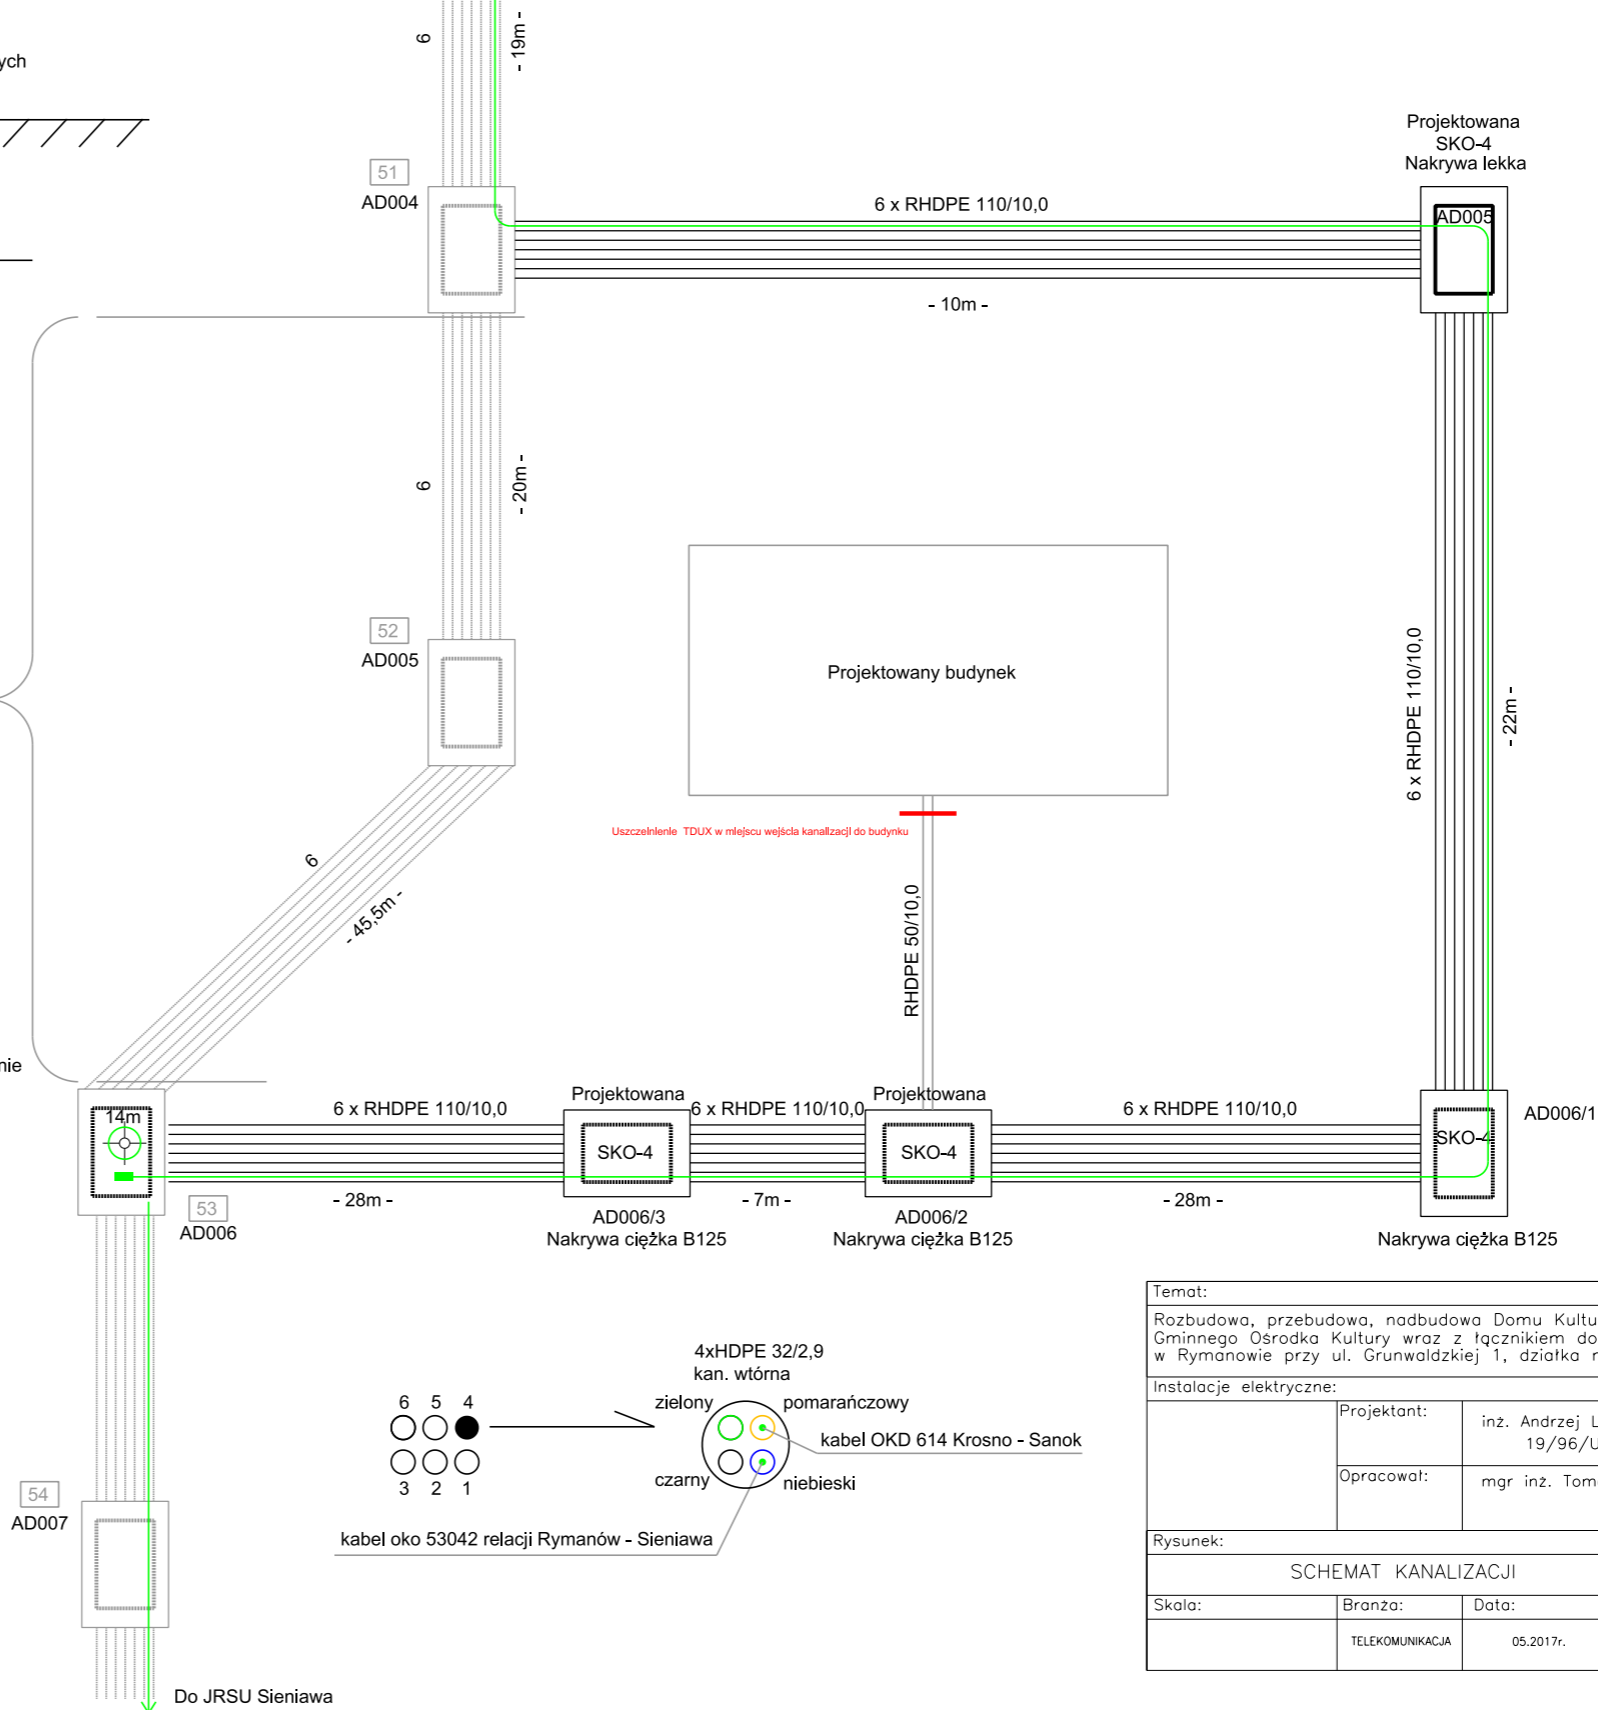

Temat:			Lokalizacja:	
Rozbudowa, przebudowa, nadbudowa Domu Kultury Gminnego Ośrodka Kultury wraz z łącznikiem do Kina Sokół w Rymanowie przy ul. Grunwaldzkiej 1, działka nr ewid. 3065			gm. Rymanów obr. Rymanów 0001 dz. nr 3065	
Instalacje elektryczne:				
	Projektant:	inż. Andrzej LITWIN 19/96/U	Podpis:	
	Opracował:	mgr inż. Tomasz SIWIEC	Podpis:	
Rysunek:		Faza:	Inwestor:	
SCHEMAT KANALIZACJI		projekt wykonawczy	GMINA RYMANÓW ul. Młkowskięo 14a 38-480 Rymanów	
Skala:	Branża:	Data:	Nr rys:	
	TELEKOMUNIKACJA	05.2017r.	T-02	