


Schemat optyczny linii światłowodowej  
OKD 614 relacji Krosno-Sanok

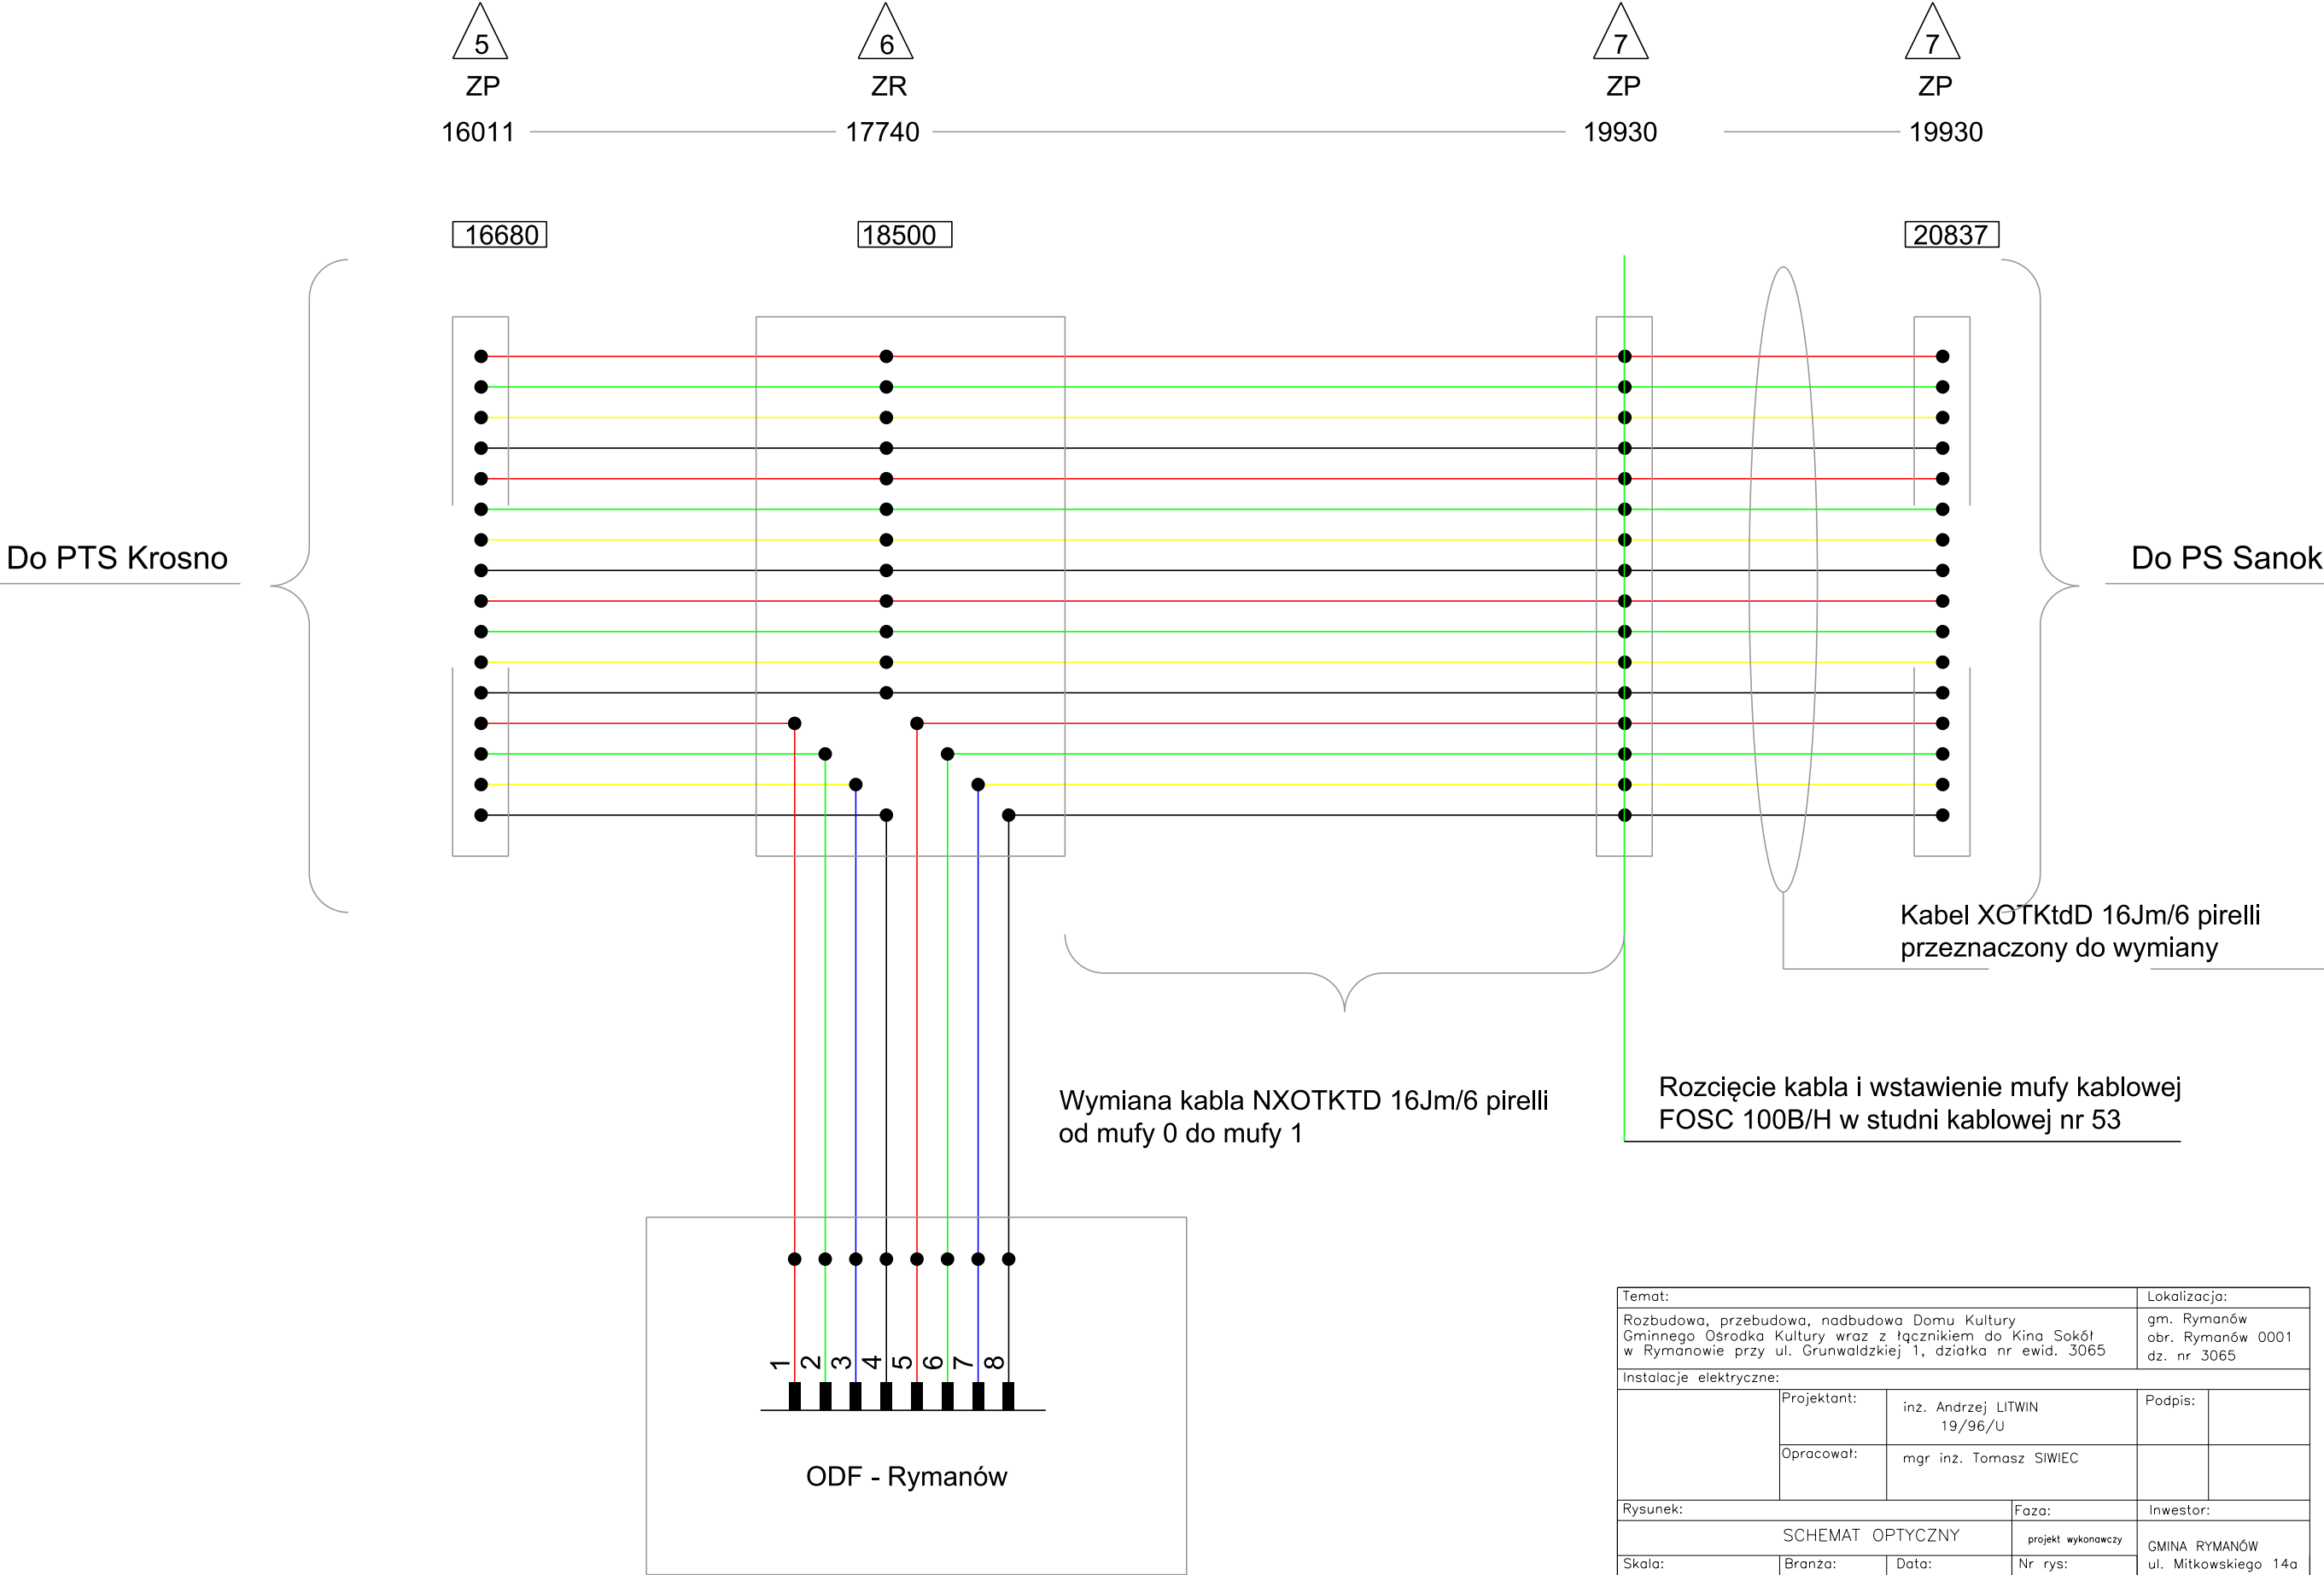

Temat:			Lokalizacja:		
Rozbudowa, przebudowa, nadbudowa Domu Kultury Gminnego Ośrodka Kultury wraz z łącznikiem do Kina Sokół w Rymanowie przy ul. Grunwaldzkiej 1, działka nr ewid. 3065			gm. Rymanów obr. Rymanów 0001 dz. nr 3065		
Instalacje elektryczne:					
	Projektant:	inż. Andrzej LITWIN 19/96/U		Podpis:	
	Opracował:	mgr inż. Tomasz SIWIEC			
Rysunek:			Faza:	Inwestor:	
SCHEMAT OPTYCZNY			projekt wykonawczy	GMINA RYMANÓW ul. Mitkowskiego 14a 38-480 Rymanów	
Skala:	Branża:	Data:	Nr rys:		
	TELEKOMUNIKACJA	05.2017r.	T-04		