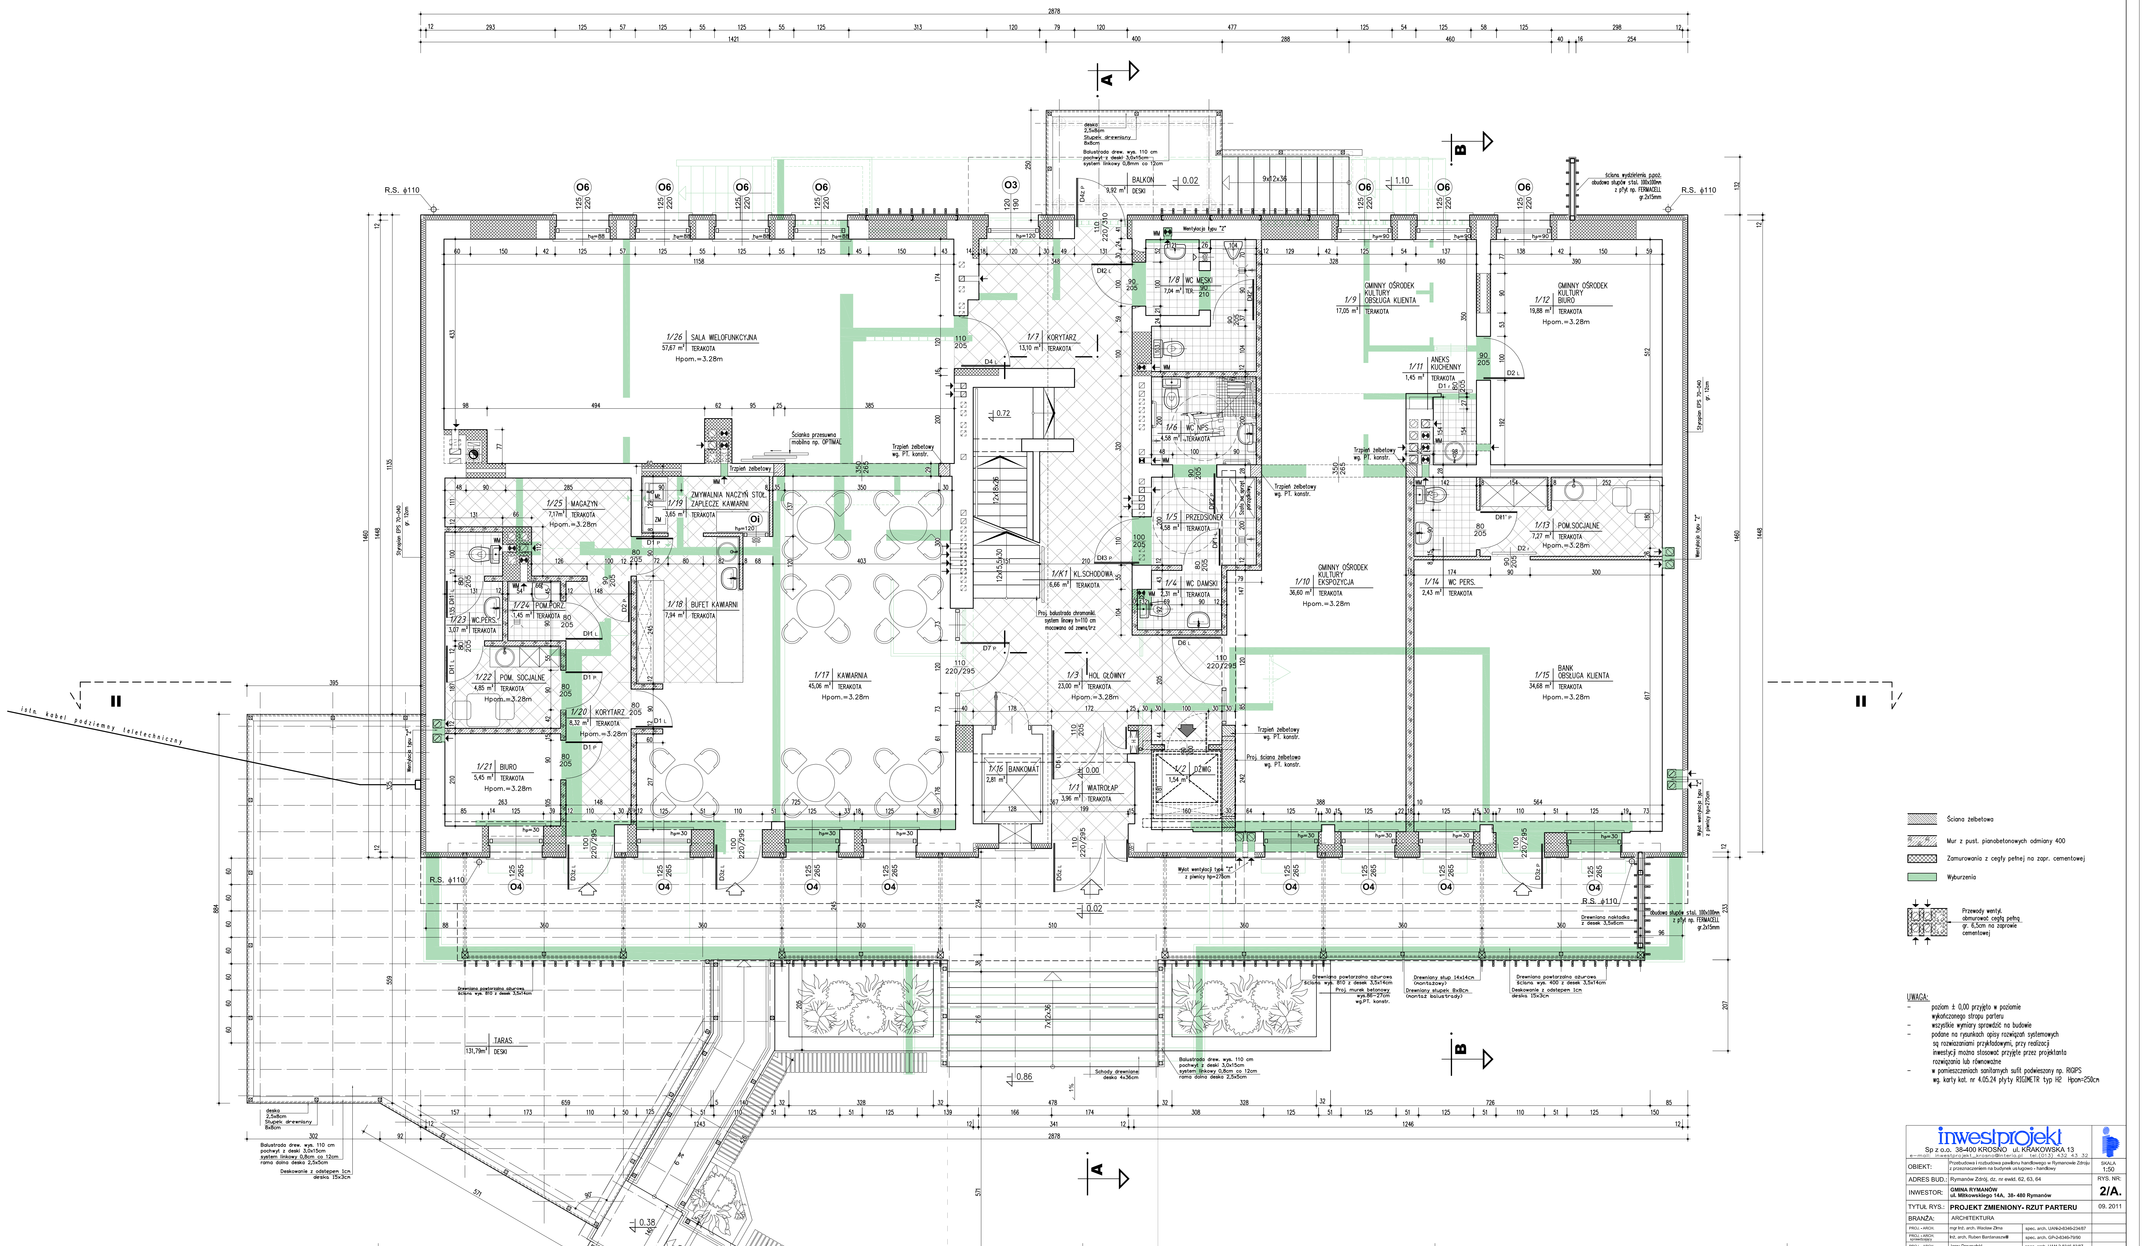
1/26 SALA WIELOFUNKCYJNA 57,67 m² TERAKOTA Hpom.=3.28m
1/25 MAGAZYN 7,17m² TERAKOTA Hpom.=3.28m
1/19 ZMYWALNIA NACZYŃ 3,65 m² TERAKOTA
1/18 BUFET KAMIENNY 7,94 m² TERAKOTA
1/24 POM.PORZ. 1,45 m² TERAKOTA
1/23 WC PERS. 3,07 m² TERAKOTA
1/22 POM. SOCJALNE 4,85 m² TERAKOTA Hpom.=3.28m
1/20 KORYTARZ 8,32 m² TERAKOTA Hpom.=3.28m
1/21 BIURO 5,45 m² TERAKOTA Hpom.=3.28m
1/17 KAWARNIA 45,06 m² TERAKOTA Hpom.=3.28m
1/7 KORYTARZ 13,10 m² TERAKOTA
1/8 WC MĘSKI 7,04 m² TER.
1/6 WC NPS 4,58 m² TERAKOTA
1/4 WC DAMSKI 2,31 m² TERAKOTA
1/5 PRZEDSIONEK 4,58 m² TERAKOTA
1/K1 KL.SCHODOWA 6,66 m² TERAKOTA
1/3 HOL GŁÓWNY 23,00 m² TERAKOTA Hpom.=3.28m
1/2 DŹWIG 1,54 m²
1/1 WIATROŁAP 3,96 m² TERAKOTA
1/16 BANKOMAT 2,81 m²
BALKON 9,92 m² DESKI
TARAS 131,79m² DESKI
1/9 OMNNY OŚRODEK KULTURY OBSŁUGA KLIENTA 17,05 m² TERAKOTA
1/12 OMNNY OŚRODEK KULTURY BIURO 19,88 m² TERAKOTA Hpom.=3.28m
1/11 ANEKS KUCHENNY 1,45 m² TERAKOTA
1/13 POM.SOCJALNE 7,27 m² TERAKOTA Hpom.=3.28m
1/10 OMNNY OŚRODEK KULTURY EKSPOZYCJA 36,60 m² TERAKOTA Hpom.=3.28m
1/14 WC PERS. 2,43 m² TERAKOTA
1/15 BANK OBSŁUGA KLIENTA 34,68 m² TERAKOTA Hpom.=3.28m
Ściana żelbetowa
Mur z pust. pianobetonowych odmiany 400
Zamurowania z cegły pełnej na zapr. cementowej
Wyburzenia
Przewody wentyl. obmurować cegłą pełną gr. 6,5cm na zaprawie cementowej
UWAGA:
– poziom ± 0,00 przyjęto w poziomie wykończonego stropu parteru
– wszystkie wymiary sprawdzić na budowie
– podane na rysunkach opisy rozwiązań systemowych są rozwiązaniami projektowymi, przy realizacji inwestycji można stosować przyjęte przez projektanta rozwiązania lub równoważne
– w pomieszczeniach sanitarnych sufit podwieszony np. RIGIPS wg. karty kat. nr 4.05.24 płyty RIGIMETR typ H2 Hpom=250cm
inwestprojekt
Sp.z o.o. 38-400 KROSNO ul. KRAKOWSKA 13
OBIEKT: Przebudowa i rozbudowa pawilonu handlowego w Rymanowie Zdroju z przeznaczeniem na budynek usługowo – handlowy
SKALA 1:50
ADRES BUD.: Rymanów Zdrój, dz. nr ewid. 62, 63, 64
RYS. NR 2/A.
INWESTOR: GMINA RYMANÓW ul. Mikiewicskiego 14A, 38- 480 Rymanów
TYTUŁ RYS.: PROJEKT ZMIENIONY- RZUT PARTERU
09. 2011
BRANŻA: ARCHITEKTURA
PROJ. i ARCH. mgr inż. arch. Wiesław Zima spec. arch. UWM-0434/2/87
PROJ. i ARCH. Mł. arch. Ruben Bartniczak® spec. arch. GPO-0434/7/99
PROJ. i ARCH. Jerzy Drzymała® spec. arch. UWM-0434/0/87
ASYSTENT PROJ. mgr inż. arch. Katarzyna Otwin-Bartnarska spec. arch.