

**UCHWAŁA NR LXXXIX/755/2023
RADY MIEJSKIEJ W RYMANOWIE**

z dnia 20 października 2023 r.

w sprawie wskazania wstępnej lokalizacji nowego przystanku komunikacyjnego przy drodze wojewódzkiej nr 889.

Na podstawie art. 18 ust.2 pkt 15 ustawy z dnia 8 marca 1990 o samorządzie gminnym (Dz.U.2023.40 t.j. z dnia 2023.01.05) i art. 15 ust.2 ustawy z dnia 16 grudnia 2010 r. o publicznym transporcie zbiorowym (Dz.U.2022.1343 t.j. z dnia 2022.06.27)

**Rada Miejska w Rymanowie
uchwała, co następuje:**

§ 1. Dla zaspokojenia potrzeb mieszkańców wskazuje się wstępne miejsce lokalizacji nowego przystanku komunikacyjnego przy drodze wojewódzkiej nr 889 - miejscowość Sieniawa (strona prawa przy posesji dz. Nr 331/1 obręb Sieniawa).

§ 2. Wstępne miejsce lokalizacji nowego przystanku komunikacyjnego oznaczono w załączniku graficznym do niniejszej uchwały.

§ 3. Wykonanie uchwały powierza się Burmistrzowi Gminy Rymanów.

§ 4. Uchwała wchodzi w życie z dniem podjęcia i podlega ogłoszeniu w BiP Urzędu Gminy Rymanów.


Przewodniczący Rady
Miejskiej w Rymanowie

Andrzej Pitrus

Wydruk z systemu IntraEWID

< Podtytuł >

skala 1: 500

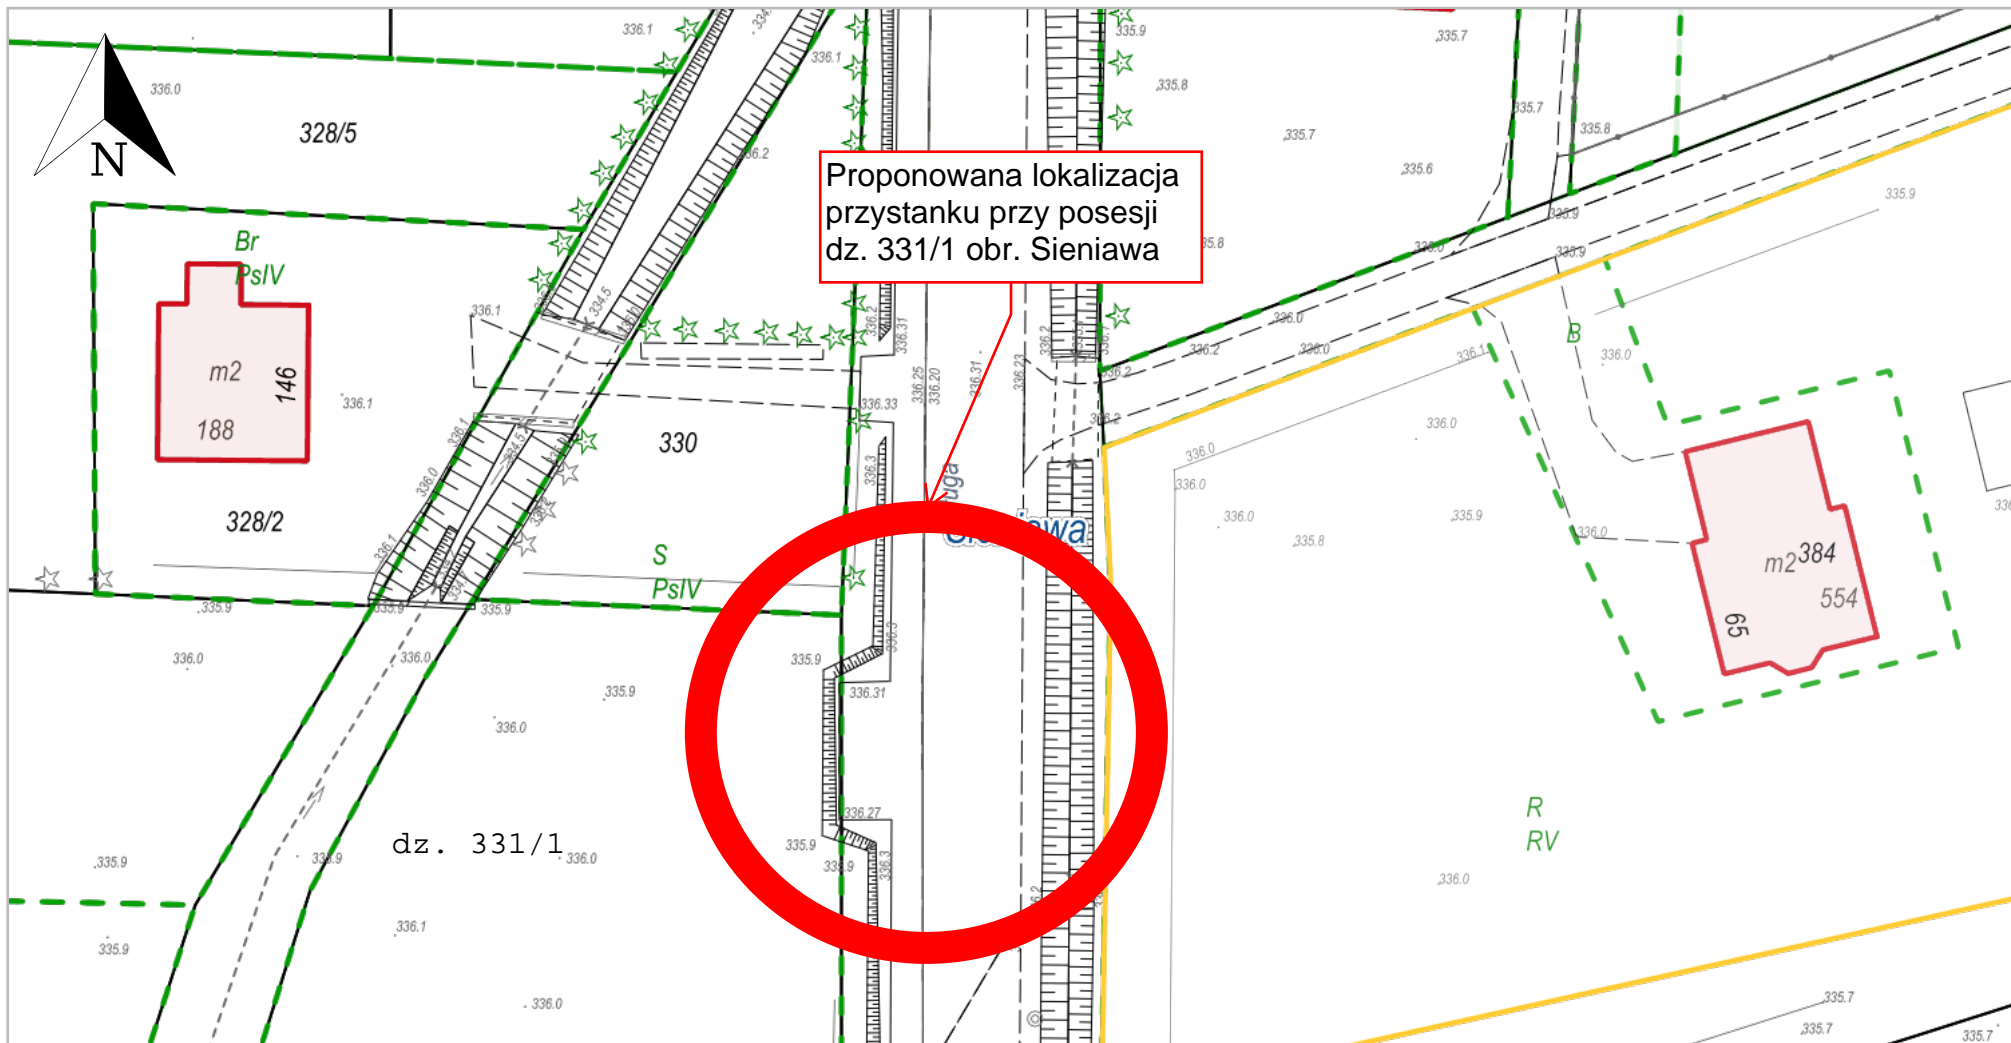

Sieniawa, Rymanów - G


Legenda

 Granica obrębu

 Budynek

 Drzewo iglaste

 Drzewo iglaste

 Granica konturu klasyf.

 Granica użytku gruntowego

 Działka