

## UCHWAŁA NR XI/88/07

### RADY MIEJSKIEJ W RYMANOWIE

z dnia 15 października 2007 roku w sprawie przystąpienia do sporządzenia zmiany

#### MIEJSCOWEGO PLANU ZAGOSPODAROWANIA PRZESTRZENNEGO „RYMANÓW”

Działając na podstawie art.18 ust.2 pkt. 5 ustawy z dnia 8 marca 1990r. o samorządzie gminnym (Dz. U. z 2001r. Nr 142 poz.1591z późniejszymi zmianami) oraz art. 14 ust. 1 i 2 w związku z art. 27 ustawy z dnia 27 marca 2003r. o planowaniu i zagospodarowaniu przestrzennym (Dz. U. Nr 80 poz.717 z późniejszymi zmianami)

RADA MIEJSKA w RYMANOWIE  
uchwała, co następuje:

#### §1

Przystąpić do sporządzenia zmiany **Miejscowego Planu Zagospodarowania Przestrzennego „RYMANÓW”** uchwalonego Uchwałą Nr XL/386/06 Rady Miejskiej w Rymanowie z dnia 25 października 2006r., ogłoszonego w Dzienniku Urzędowym Województwa Podkarpackiego z dnia 4 grudnia 2006, Nr 143, poz. 2147.

#### §2

Przedmiotem zmiany Miejscowego Planu Zagospodarowania Przestrzennego „RYMANÓW” jest zmiana zapisów § 52 dotycząca terenów oznaczonych w planie symbolem **WKO**.

#### §3

Fragment rysunku planu z granicą terenu objętego zmianą planu stanowi załącznik graficzny, który jest integralną częścią niniejszej uchwały.


#### §4

Wykonanie Uchwały zleca się Burmistrzowi Gminy Rymanów.

#### §5

Uchwała wchodzi w życie z dniem podjęcia.

ZAŁĄCZNIK GRAFICZNY DO UCHWAŁY  
RADY MIEJSKIEJ W RYMANOWIE  
Nr XI/88/07 z dnia 15 października 2007 r

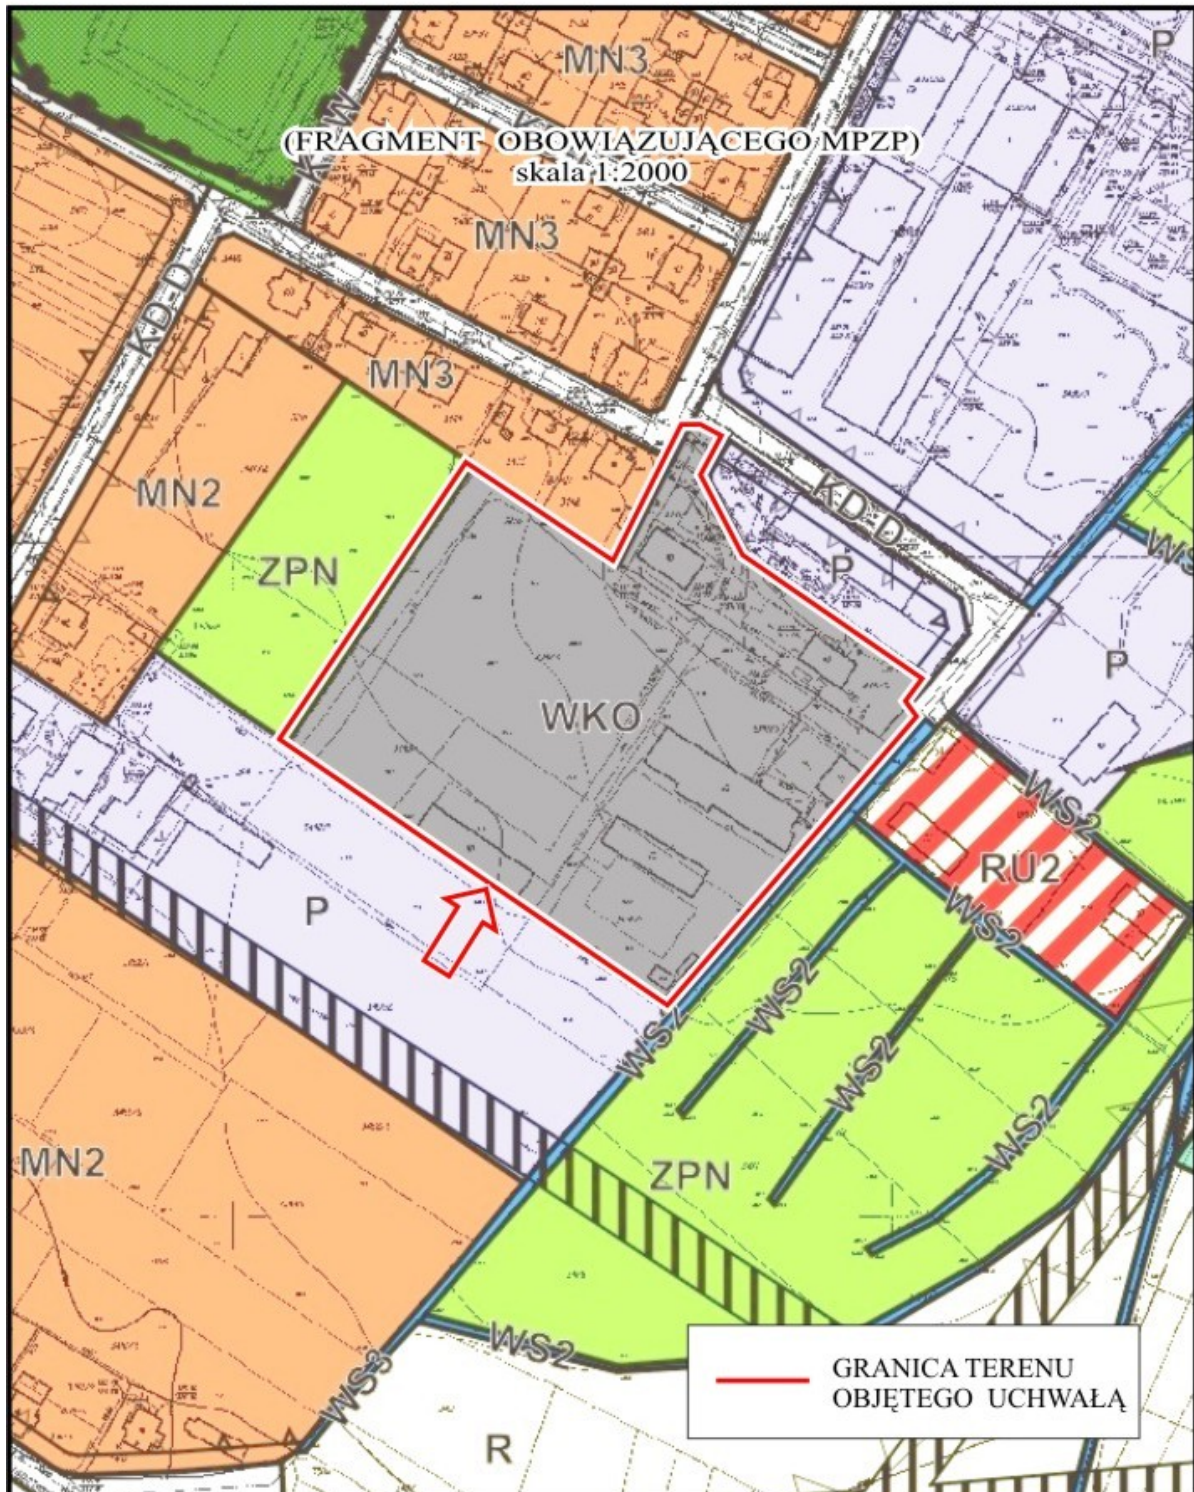

**WYBRANE OZNACZENIA:**

WKO

TERENY INFRASTRUKTURY TECHNICZNEJ I USŁUG