

**ZMIANA MIEJSCOWEGO PLANU
ZAGOSPODAROWANIA PRZESTRZENNEGO
„RYMANÓW”**


uchwalonego Uchwałą Nr XL/387/06 Rady Miejskiej
w Rymanowie z dnia 25 października 2006r.,
ogłoszonego w Dzienniku Urzędowym Województwa
Podkarpackiego z dnia 4 grudnia 2006, Nr 143, poz. 2147 z późn. zm.

**RYСУNEK ZMIANY PLANU
SKALA 1 : 2000**

Załącznik nr 3.1 do uchwały
Rady Miejskiej w Rymanowie z dnia

ZASADNICZEJ
w 0001: dz. 3918
14.29.16; 7.114.29.11

1:2000

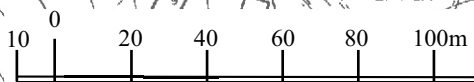


GRANICA ZMIANY PLANU

OZNACZENIA:

LINIE ROZGRANICZAJĄCE TERENY
O RÓŻNYCH ZASADACH ZAGOSPODAROWANIA

NIEPRZEKRACZALNA LINIA ZABUDOWY

U8 TEREN ZABUDOWY USŁUGOWEJ

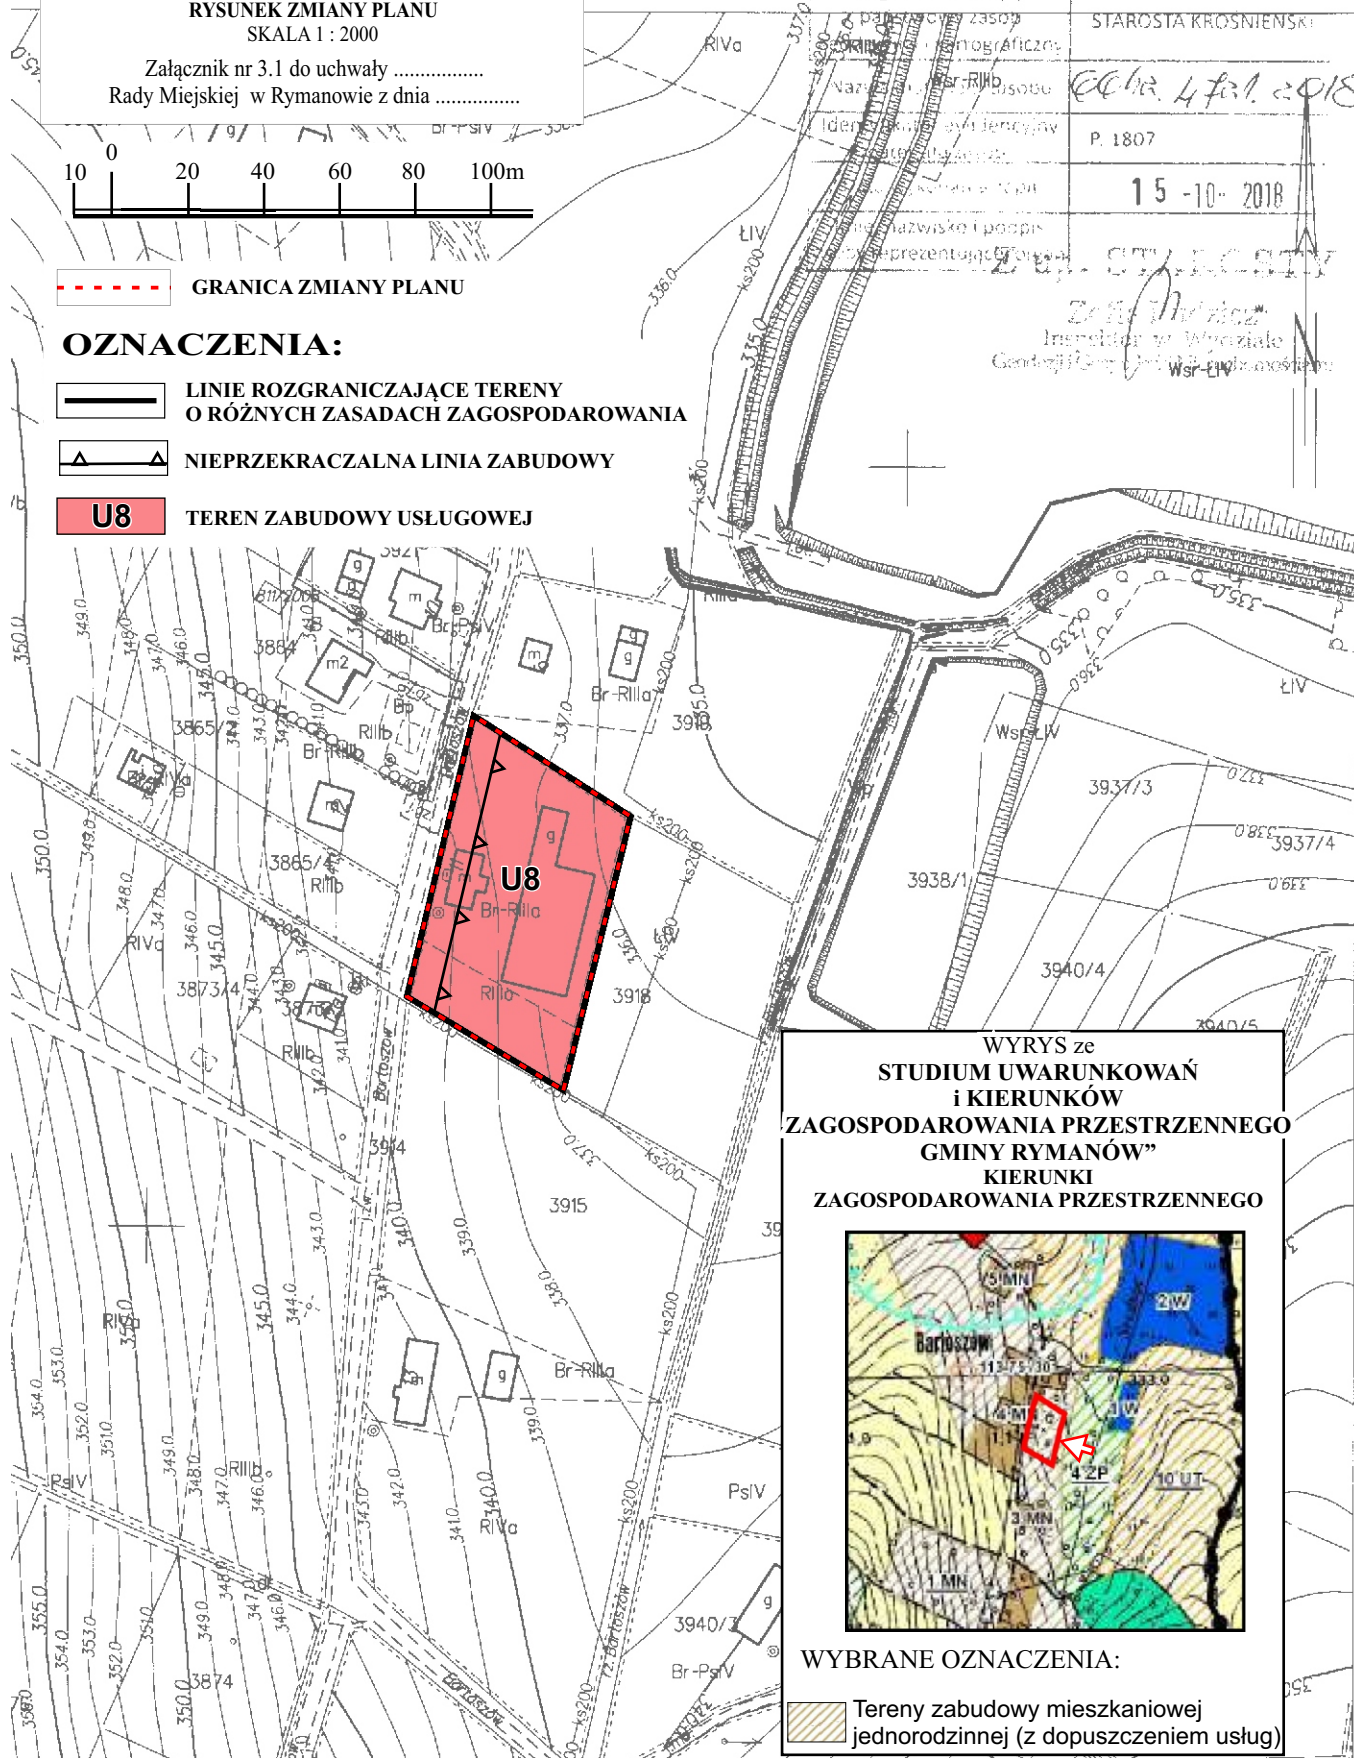

**WYRYS ze
STUDIUM UWARUNKWAŃ
i KIERUNKÓW
ZAGOSPODAROWANIA PRZESTRZENNEGO
GMINY RYMANÓW”
KIERUNKI
ZAGOSPODAROWANIA PRZESTRZENNEGO**



WYBRANE OZNACZENIA:

Tereny zabudowy mieszkaniowej
jednorodzinnej (z dopuszczeniem usług)

Przysiędza się zgodność niniejszej kopii z treścią materiału państwowego zasobu geodezyjnego i kartograficznego.

Organ prowadzący: STAROSTA KROSNIENSKI

Identyfikacja: P. 1807

15-10-2018

2018

Inspektor w Wydziale Geodezji i Kartografii Wsr-LIV