


**STUDIUM UWARUNKOWAŃ I KIERUNKÓW
ZAGOSPODAROWANIA PRZESTRZENNEGO
GMINA RYMANÓW**

KIERUNKI ZAGOSPODAROWANIA PRZESTRZENNEGO


Rysunek jednolity - fragment

SKALA 1: 10 000

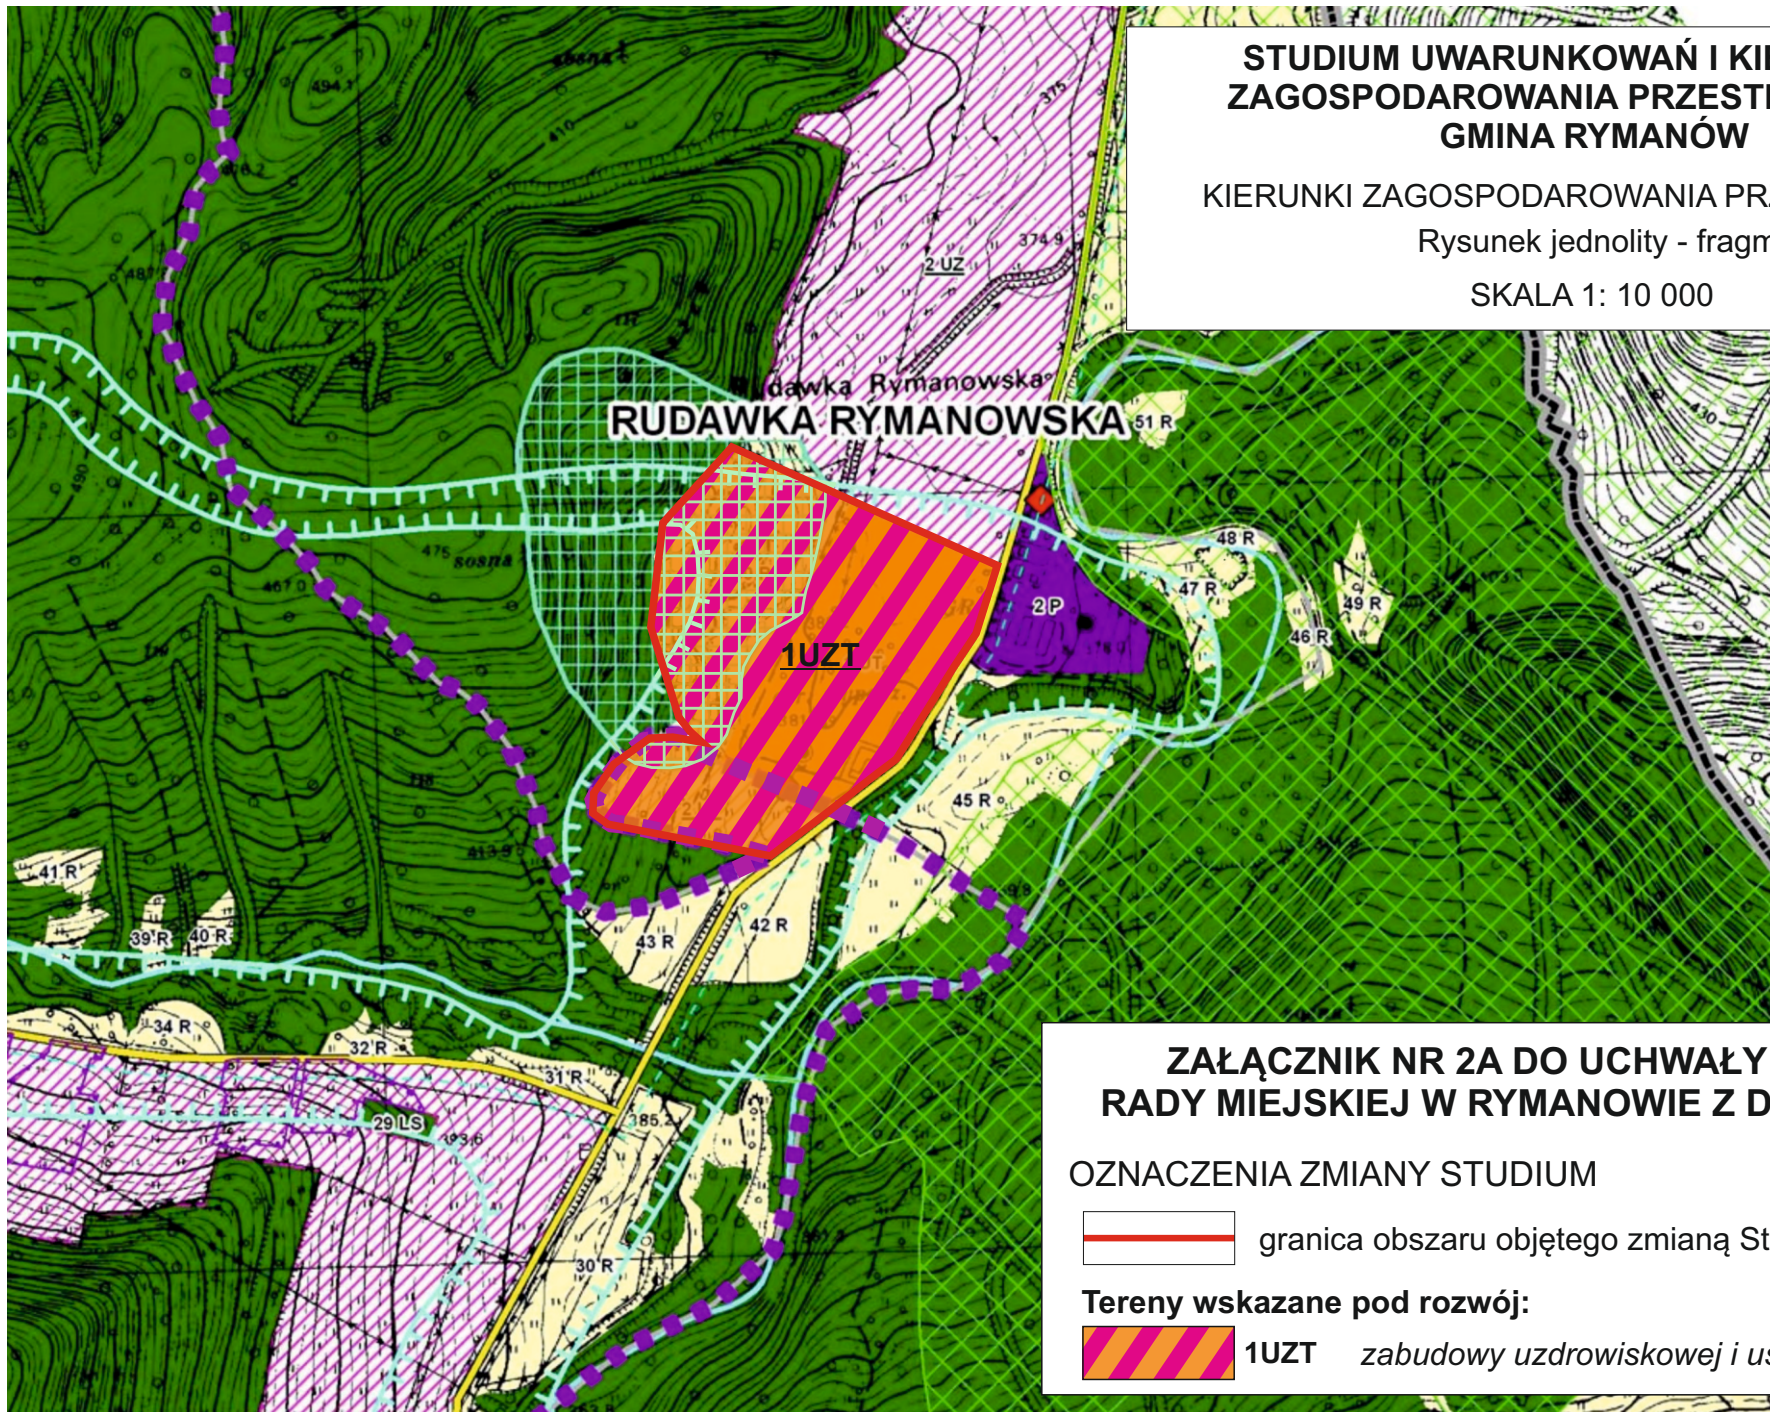

**ZAŁĄCZNIK NR 2A DO UCHWAŁY NR.....
RADY MIEJSKIEJ W RYMANOWIE Z DNIA**

OZNACZENIA ZMIANY STUDIUM

 granica obszaru objętego zmianą Studium

Tereny wskazane pod rozwój:

 **1UZT** zabudowy uzdrowskiej i usług turystycznych