

SKALA 1:2000

geodezyjny i kartograficzny  
Nazwa materiału zasobu 66/1r. 2908.R01

Identyfikator ewidencyjny materiału zasobu 1417-21V

Data wykonania kopii 3244 06-00-2014

Imię, nazwisko i podpis osoby reprezentującej urząd



Małgorzata Budzisz  
Inżynier w Wydziale Geodezji i Kartografii  
3246/2

**ZMIANA MIEJSCOWEGO PLANU  
ZAGOSPODAROWANIA PRZESTRZENNEGO  
„RYMANÓW”**

uchwalonego Uchwałą Nr XL/387/06 Rady Miejskiej  
w Rymanowie z dnia 25 października 2006r.,  
ogłoszonego w Dzienniku Urzędowym Województwa  
Podkarpackiego z dnia 4 grudnia 2006, Nr 143, poz. 2147 z późn. zm.

**RYSUNEK ZMIANY PLANU  
SKALA 1 : 2000**

Załącznik nr 4 do uchwały Nr .....  
Rady Miejskiej w Rymanowie z dnia .....

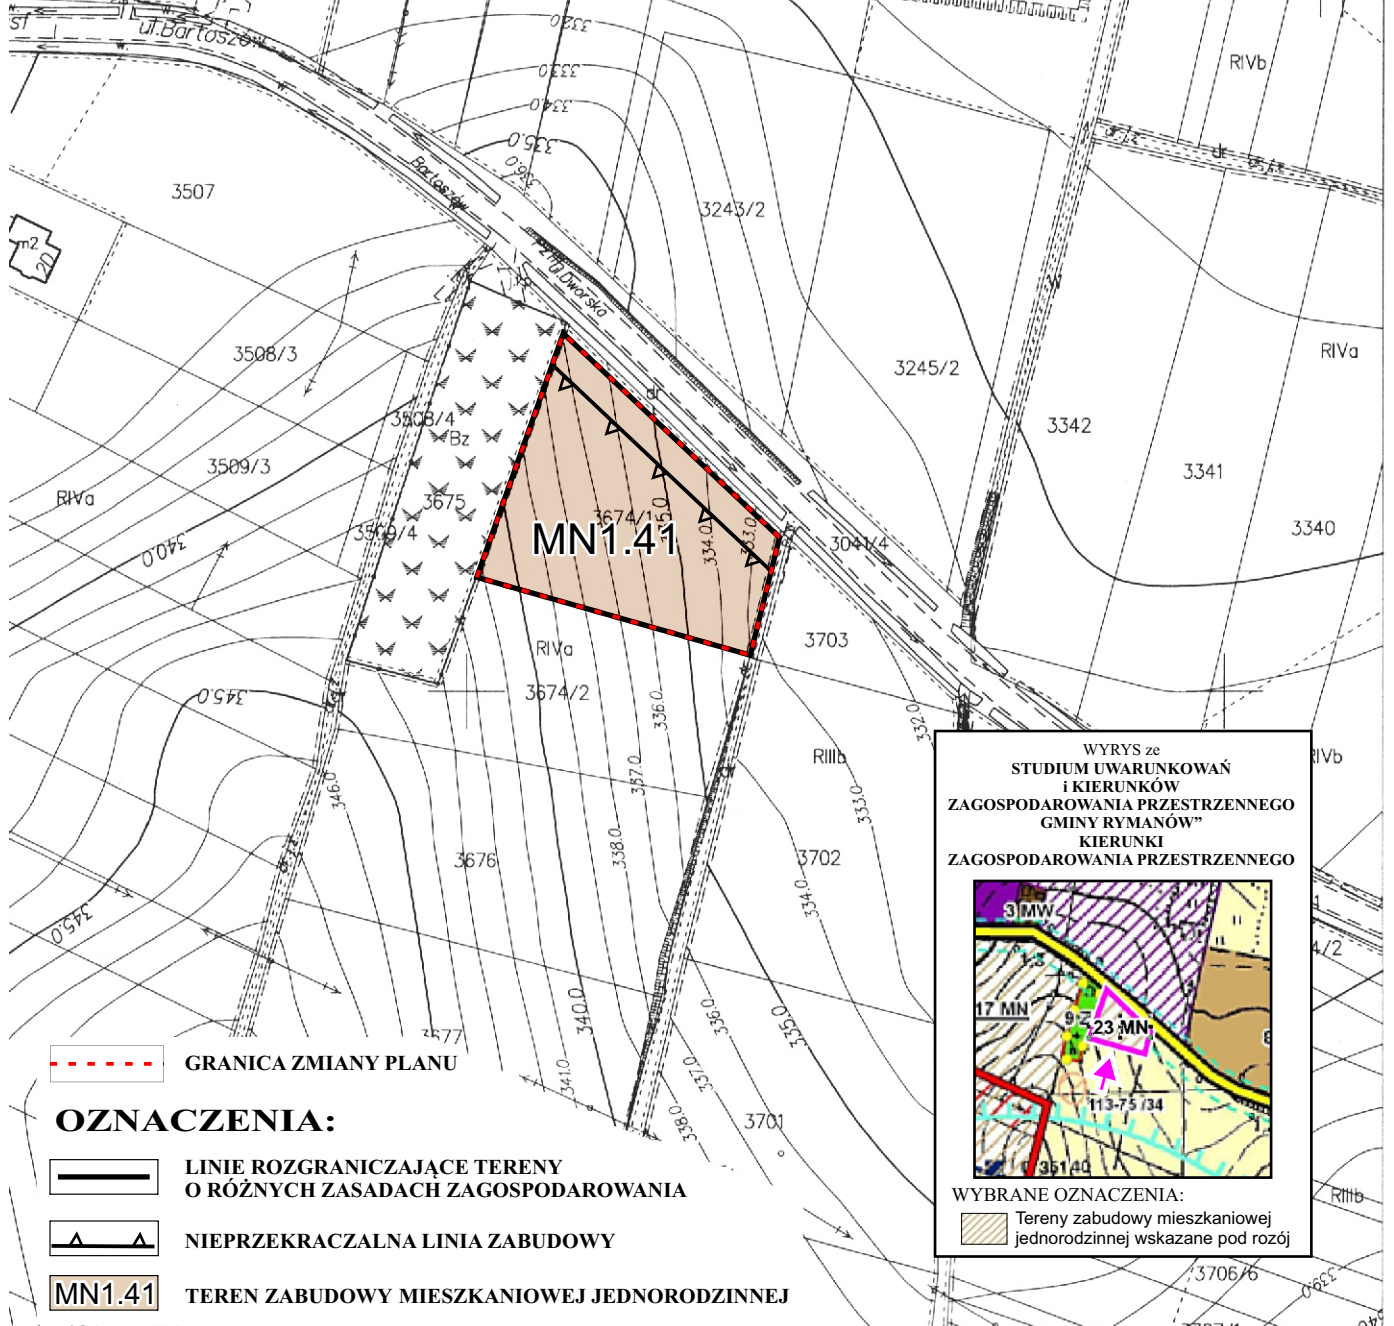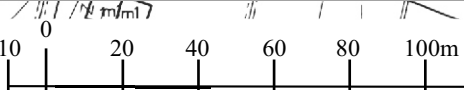

GRANICA ZMIANY PLANU

**OZNACZENIA:**

LINIE ROZGRANICZAJĄCE TERENY  
O RÓŻNYCH ZASADACH ZAGOSPODAROWANIA

NIEPREKACZALNA LINIA ZABUDOWY

MN1.41 TEREN ZABUDOWY MIESZKANIOWEJ JEDNORODZINNEJ

WYRYS ze  
STUDIUM UWARUNKOWAŃ  
i KIERUNKÓW  
ZAGOSPODAROWANIA PRZESTRZENNEGO  
GMINY RYMANÓW  
KIERUNKI  
ZAGOSPODAROWANIA PRZESTRZENNEGO



WYBRANE OZNACZENIA:  
 Tereny zabudowy mieszkaniowej  
jednorodzinnej wskazane pod rozój