


**ZMIANA MIEJSCOWEGO PLANU
ZAGOSPODAROWANIA PRZESTRZENNEGO
„RYMANÓW”**

uchwalonego Uchwałą Nr XL/387/06 Rady Miejskiej
w Rymanowie z dnia 25 października 2006r.,
ogłoszonego w Dzienniku Urzędowym Województwa
Podkarpackiego z dnia 4 grudnia 2006, Nr 143, poz. 2147 z późn. zm.

**RYSUNEK ZMIANY PLANU
SKALA 1 : 2000**


Załącznik nr 7 do uchwały Nr
Rady Miejskiej w Rymanowie z dnia

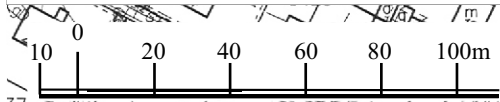

KOPIA MAPY ZASADNICZEJ

SKALA 1:2000

obr. Rymanów 0001: dz. 3439/39, 3464

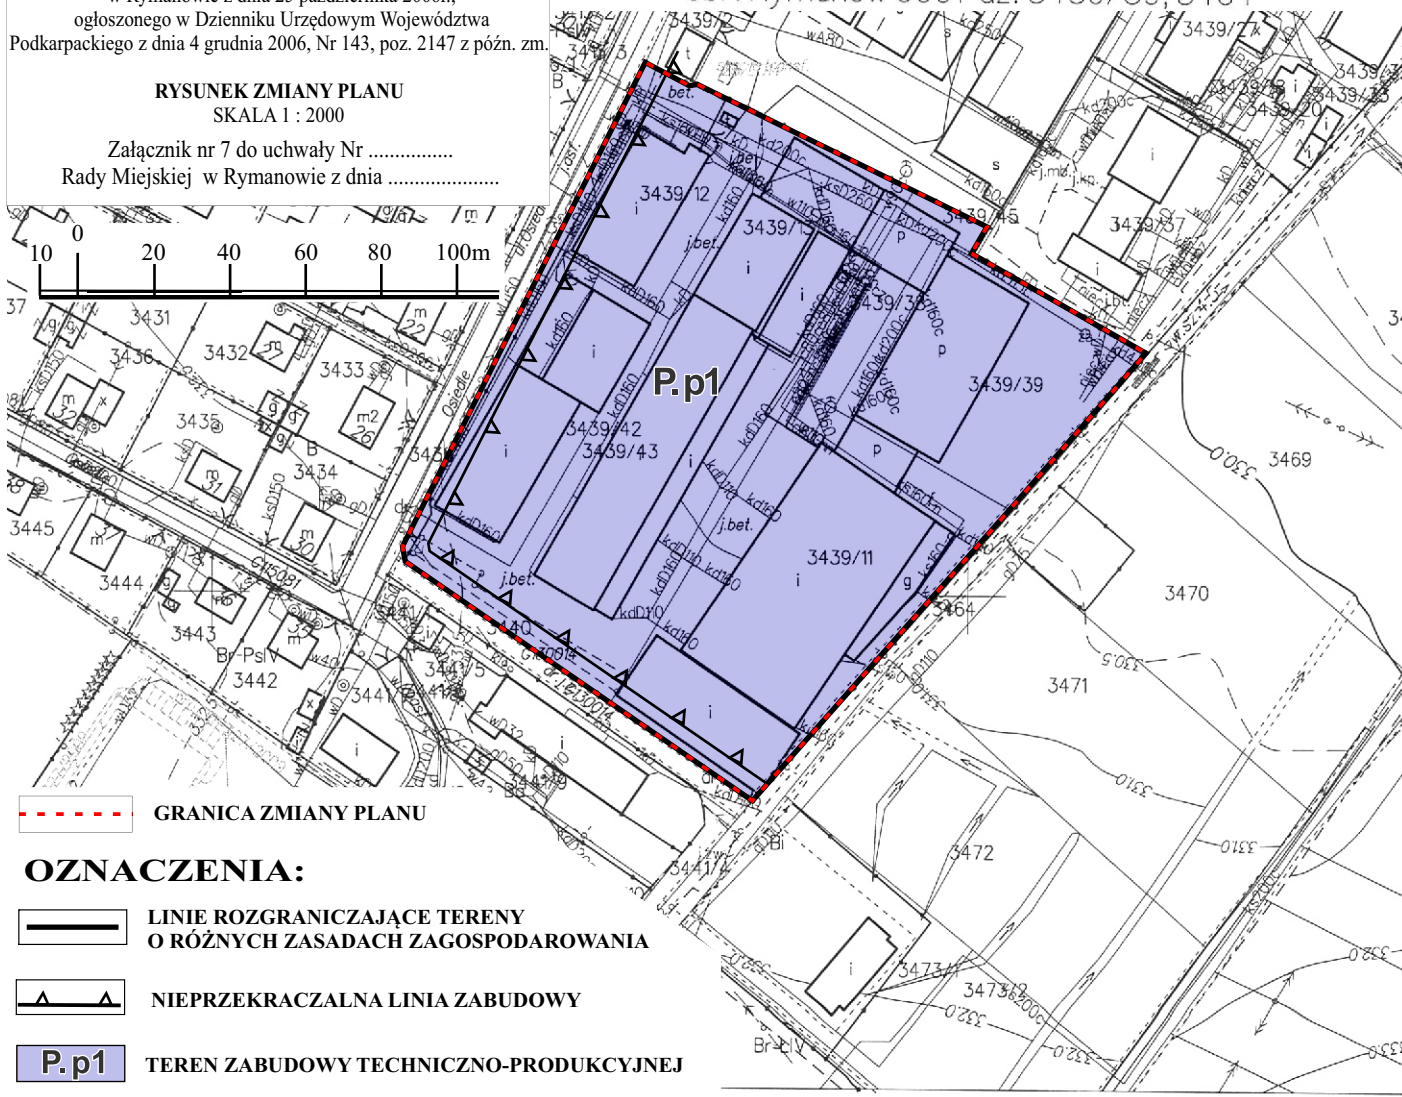

GRANICA ZMIANY PLANU

OZNACZENIA:

LINIE ROZGRANICZAJĄCE TERENY
O RÓŻNYCH ZASADACH ZAGOSPODAROWANIA

NIEPRZEKACZALNA LINIA ZABUDOWY

P.p1 TEREN ZABUDOWY TECHNICZNO-PRODUKCYJNEJ

**WYRYS ze
STUDIUM UWARUNKOWAŃ
i KIERUNKÓW
ZAGOSPODAROWANIA PRZESTRZENNEGO
GMINY RYMANÓW”
KIERUNKI
ZAGOSPODAROWANIA PRZESTRZENNEGO**



WYBRANE OZNACZENIA:

Tereny zabudowy przemysłowej,
składów i magazynów

2017-09-12
(a) wydruk mkisiolek

Posiadcza się zgodność niniejszej kopii z treścią materiału państwowego zasobu geodezyjnego i kartograficznego

Organ prowadzący państwowy zasob geodezyjny i kartograficzny: STAROSTA KRUSZNIENSKI

Nazwa materiału zasobu: 6001.9945.2017

Identyfikator ewidencyjny materiału zasobu: 3517/1

Data wykonania robót: 17.09.2017

Imię, nazwisko i podpis osoby reprezentującej organ: Grzegorz Kowalik, Kierownik