


OSTA KROŚNIENSKI
 gwarantuje zgodność niniejszej kopii z treścią materiału
 podstawowego zasobu geodezyjnego i kartograficznego
 nr. GG.1.6642.1256.2021
 (główny prowadzący)
 państwowy zasób
 geodezyjny i kartograficzny
 STAROSTA KROŚNIENSKI
 6642.1256.2021
 P.1807
 30 MAR 2021
 Urszula Niziołek
 Inspektor w Wydziale
 Geodezji i Gospodarki Nieruchomościami

KOPIA MAPY ZASADNICZEJ
 SKALA 1:1000
 obr. Rymanów 0001: dz. 2641/1
 Sekcje mapy: 7.114.28.09.1; 7.114.28.09.2

MIEJSCOWY PLAN ZAGOSPODAROWANIA PRZESTRZENNEGO
 „RYMANÓW 1/2020” w GMINIE RYMANÓW
 RYSUNEK PLANU
 SKALA 1 : 1000
 Załącznik nr 1 do uchwały Nr Rady Miejskiej w Rymanowie
 z dnia

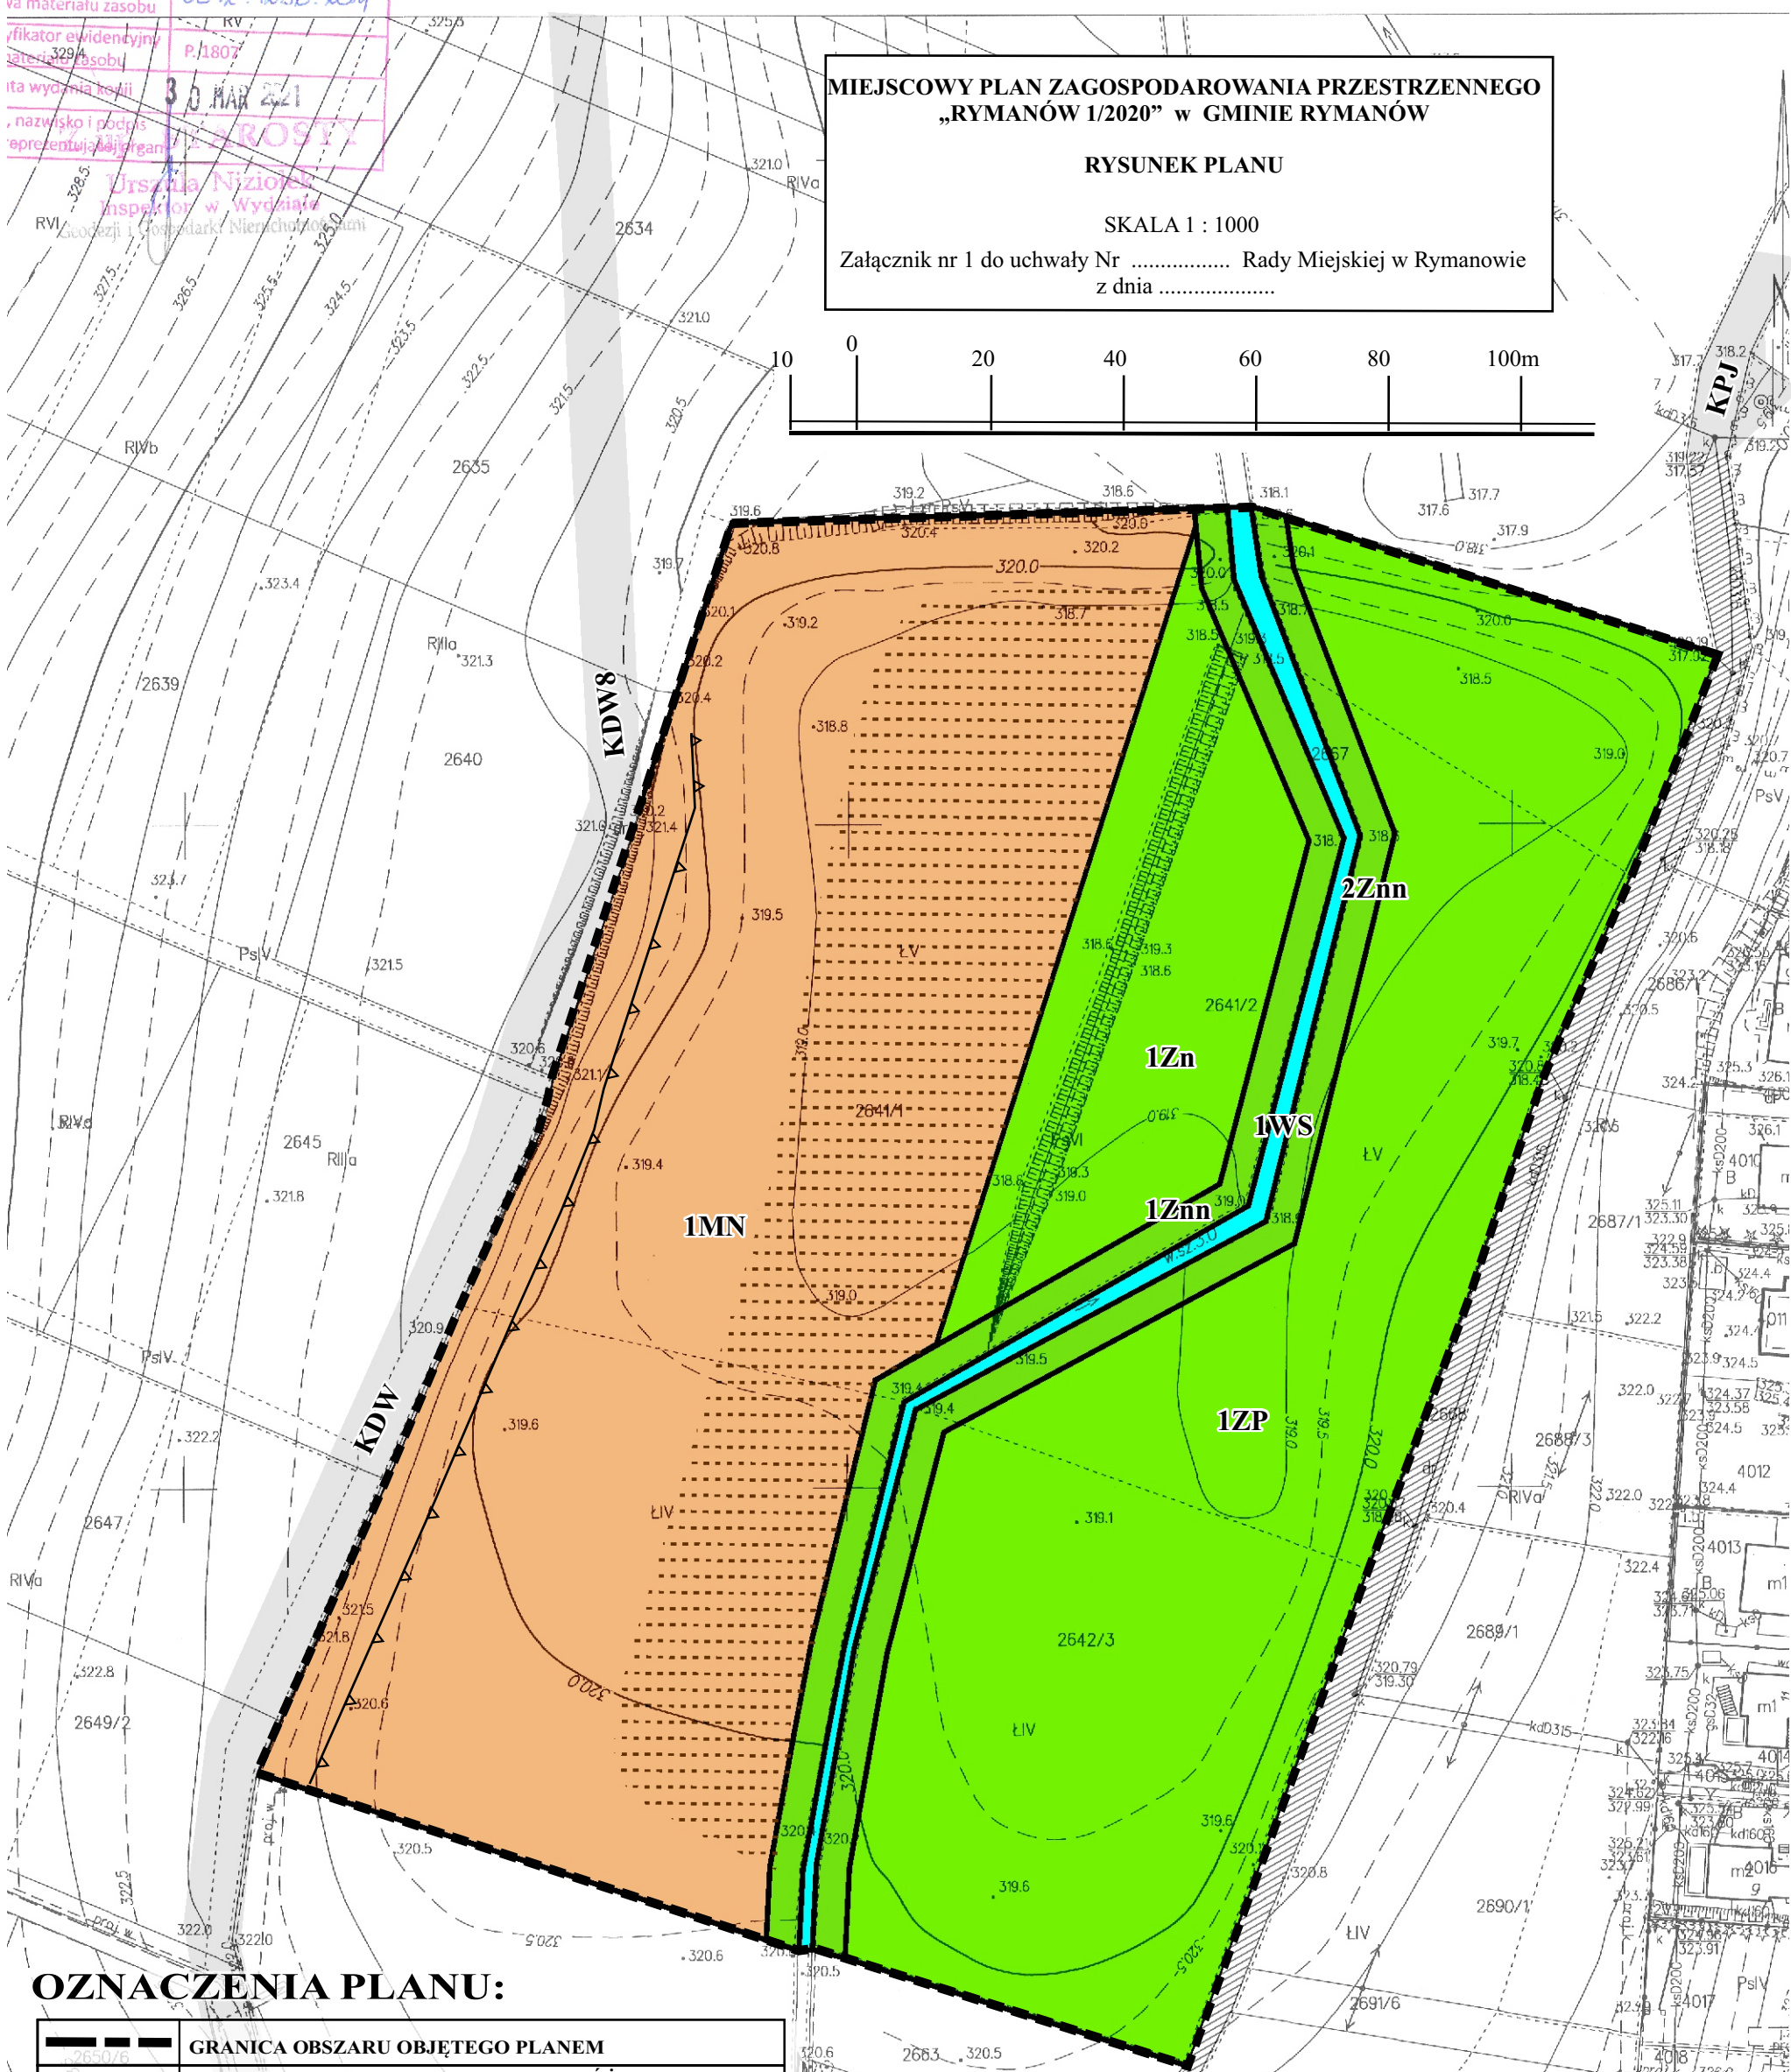

OZNACZENIA PLANU:

	GRANICA OBSZARU OBJĘTEGO PLANEM
	LINIE ROZGRANICZAJĄCE TERENY O RÓŻNYM PRZEZNACZENIU LUB RÓŻNYCH ZASADACH ZAGOSPODAROWANIA
	NIEPRZEKRACZALNA LINIA ZABUDOWY
1MN	TEREN ZABUDOWY MIESZKANIOWEJ JEDNORODZINNEJ
ZP	TEREN ZIELENI URZĄDZONEJ
Zn	TEREN ZIELENI NIEURZĄDZONEJ
Znn	TERENY ZIELENI NIEURZĄDZONEJ I IZOLACYJNEJ
1WS	TEREN WODY POWIERZCHNIOWEJ PŁYNĄCEJ

OZNACZENIA INFORMACYJNE:

- KDW**
KDW8
KPJ TERENY KOMUNIKACJI - DROGI WEWNĘTRZNE, CIĄG PIESZO-JEZDNY (wyznaczone w obowiązującym MPZP „RYMANÓW” uchwalonym Uchwałą Nr XL/387/06 Rady Miejskiej w Rymanowie z dnia 25 października 2006 r., ogłoszonym w Dzienniku Urzędowym Województwa Podkarpackiego z dnia 4 grudnia 2006 r., Nr 143, poz. 2147 wraz z późn. zm.)
- ISTNIEJĄCA ŚCIEŻKA SPACEROWO - ROWEROWA
- TERENY O NIEKORZYSTNYCH WARUNKACH POSADOWIENIA OBIEKTÓW BUDOWLANYCH