

STAROSTA KROŚNIENSKI
 POWIATOWY OŚRODEK DOKUMENTACJI
 GEODEZYJNEJ I KARTOGRAFICZNEJ
 Poświadcza się, że niniejsza mapa
 z oryginału jest kopią z
 państwowego zasobu geodezyjno-kartograficznego
 w dniu
 i zaewidencjonowaną pod nr
 Niniejsza mapa nie może służyć
 dla celów projektowych.
 KROŚNO, 2014-01-23 140.2014
 (data) (imię i nazwisko, podpis,
 stanowisko służbowe osoby
 upoważnionej)

KOPIA MAPY ZASADNICZEJ PROJEKT
 SKALA 1:2000
 Sekcje mapy: 7.114.28.12; 7.114.28.07
 obr. Klimkówka 0005: dz. 2335

STAROSTA KROŚNIENSKI
 POWIATOWY OŚRODEK DOKUMENTACJI
 GEODEZYJNEJ I KARTOGRAFICZNEJ
 Reprodukowanie, rozpowszechnianie
 i rozprowadzanie niniejszego dokumentu
 wymaga zezwolenia, którym mowa
 w art. 18 ustawy z dnia 17 maja 1989 r.
 - Prawo geodezyjne i kartograficzne
 (Dz. U. Nr 30, poz. 495, z późniejszymi zmianami)
 KROŚNO, 2014-01-23 140.2014
 (data) (imię i nazwisko, podpis,
 stanowisko służbowe osoby
 upoważnionej)

Z up. STAROSTY

**MIEJSCOWY PLAN
 ZAGOSPODAROWANIA PRZESTRZENNEGO
 "KLIMKÓWKA 2"**


RYSUNEK PLANU

SKALA 1 : 2000

Załącznik nr 1 do uchwały Nr Rady Miejskiej
 w Rymanowie z dnia 2014r.



/WYŁOŻENIE/

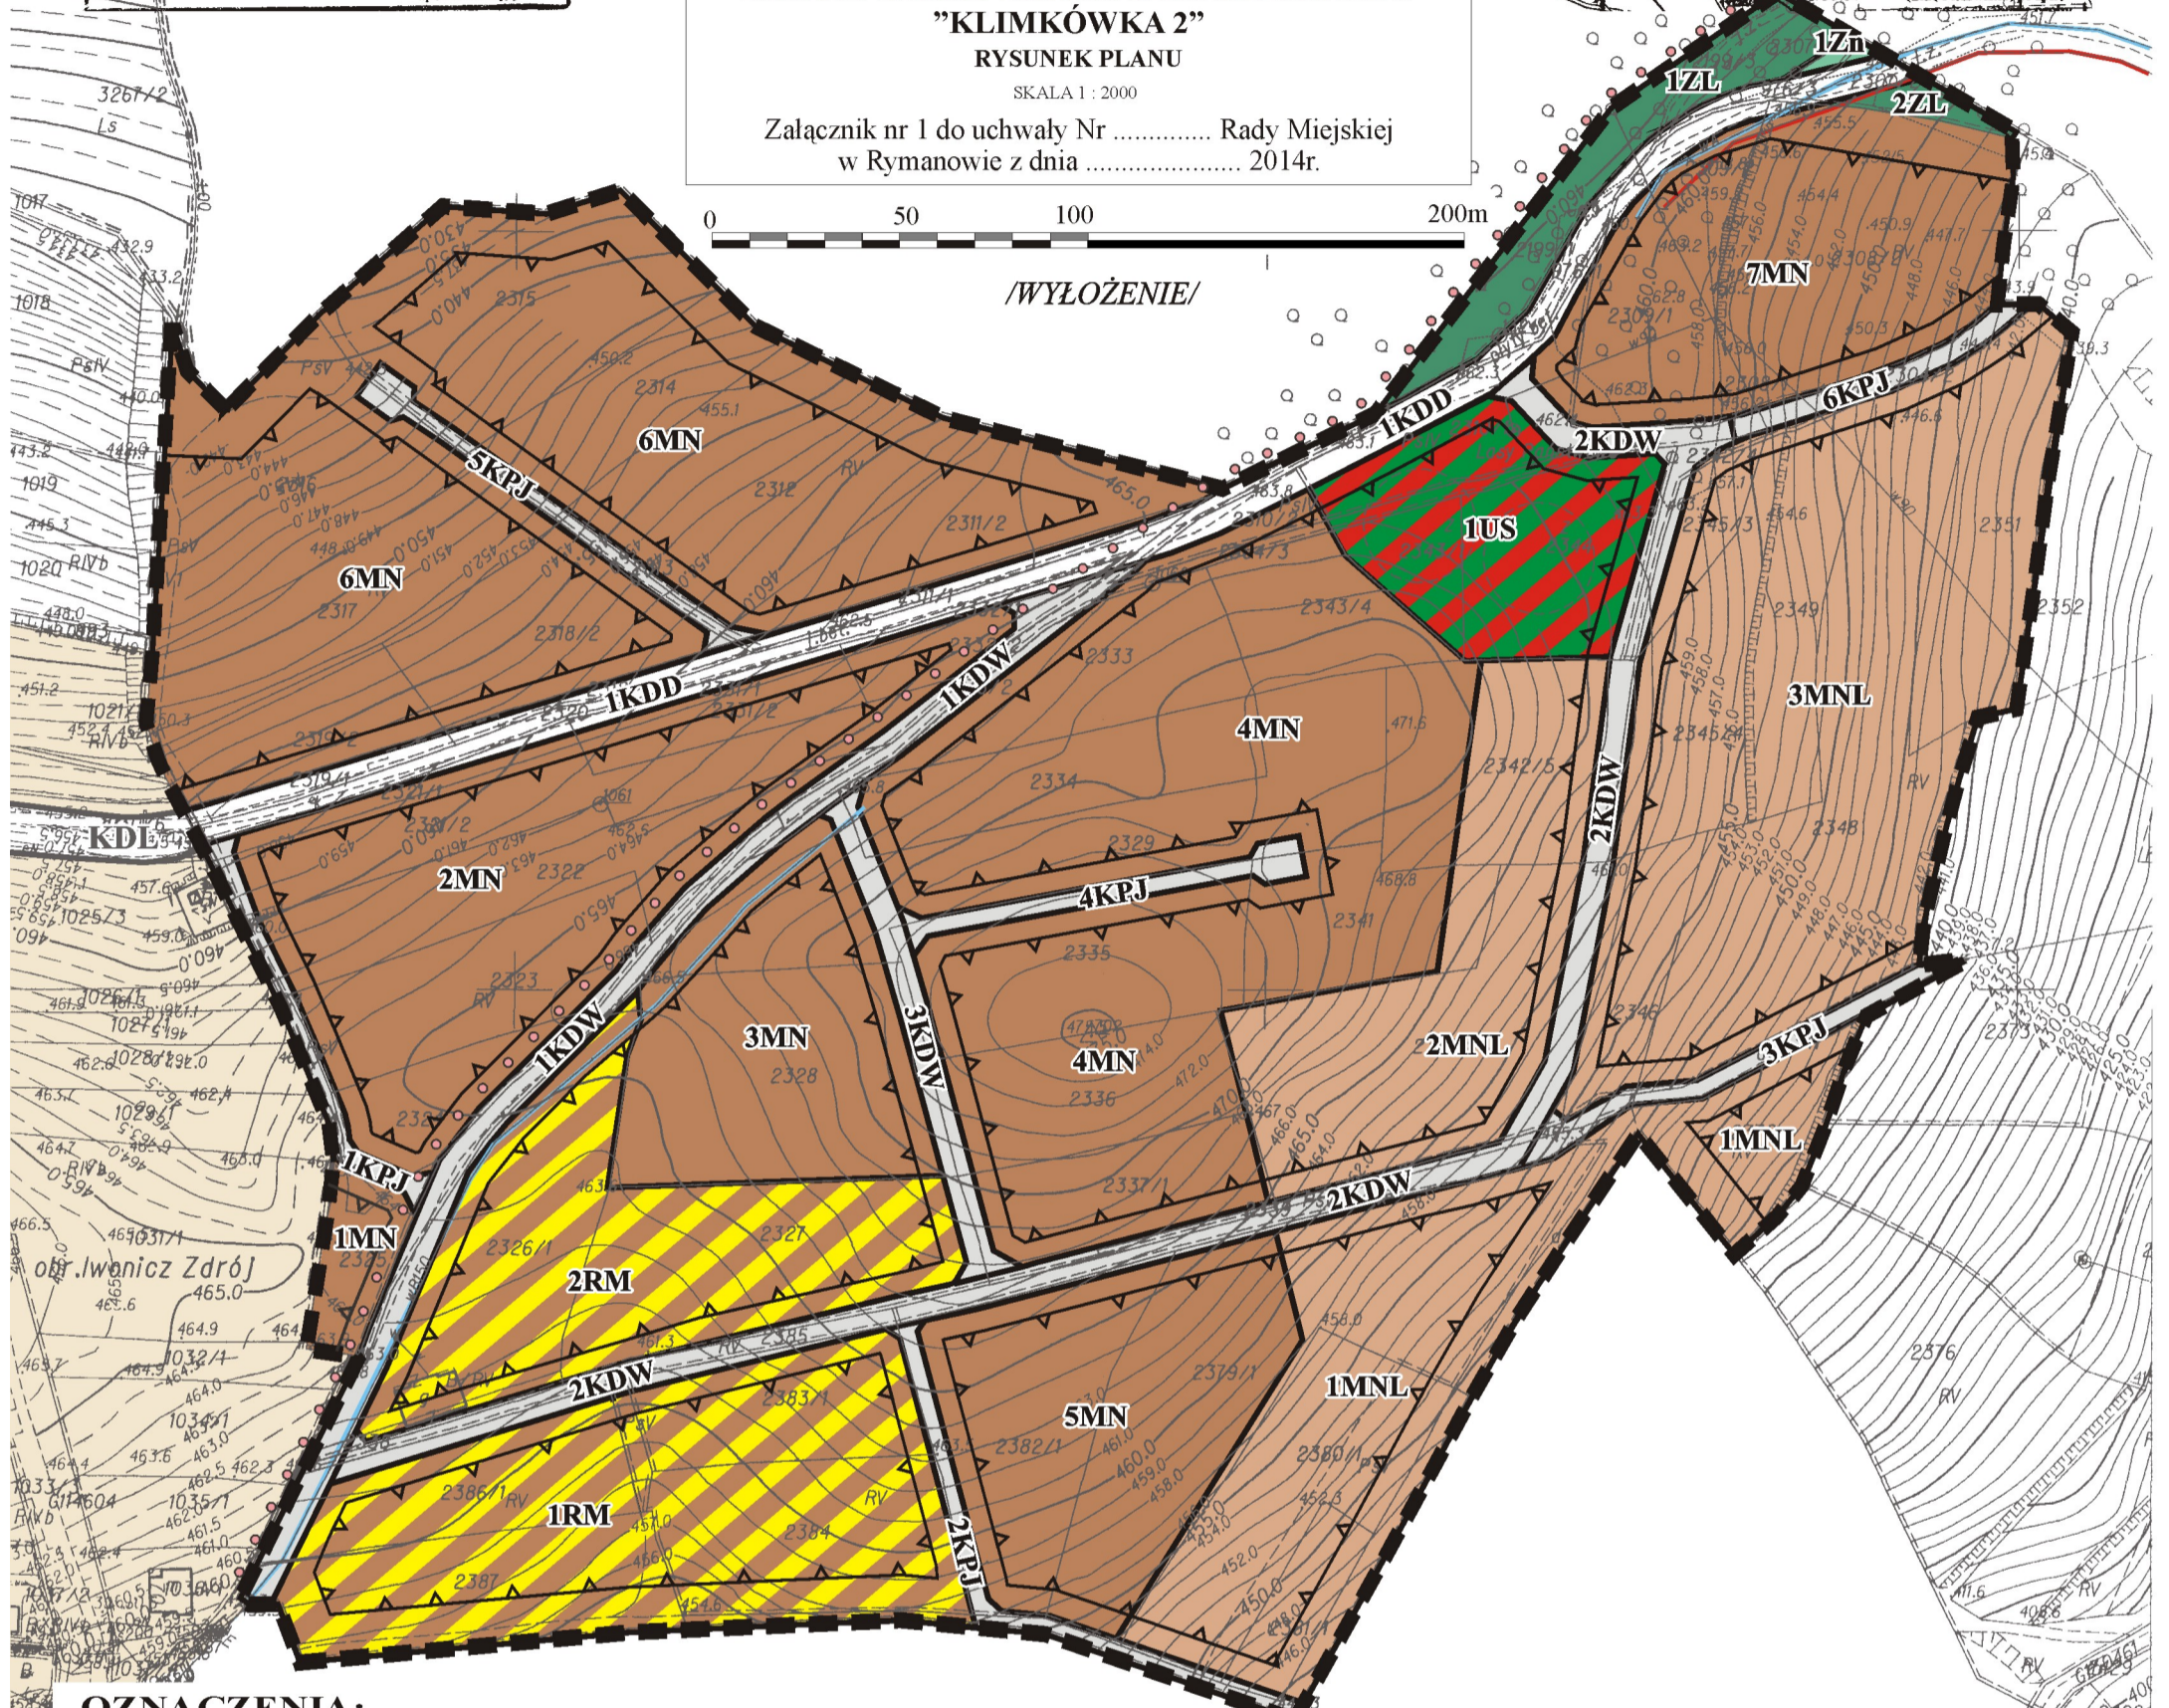

OZNACZENIA:

| | |
|-----------|---|
| ■■■■■ | GRANICA OBSZARU OBJĘTEGO PLANEM |
| — — — — — | LINIE ROZGRANICZAJĄCE TERENY O RÓŻNYM PRZEZNACZENIU |
| ▲ ▲ ▲ | NIEPRZEKRACZALNA LINIA ZABUDOWY |
| MN | TERENY ZABUDOWY MIESZKANIOWEJ JEDNORODZINNEJ |
| RM | TERENY ZABUDOWY ZAGRODOWEJ |
| MNL | TERENY ZABUDOWY MIESZKANIOWEJ - REKREACJI INDYWIDUALNEJ |
| US | TERENY ZABUDOWY ZAGRODOWEJ |
| ZL | TERENY LASÓW |
| Zn | TEREN ZIELENI NATURALNEJ |
| KDD | TEREN KOMUNIKACJI - DROGA DOJAZDOWA |
| KDW | TEREN KOMUNIKACJI - DROGA WEWNĘTRZNA |
| KPJ | TERENY KOMUNIKACJI - CIĄGI PIESZO JEZDNE |

OZNACZENIA INFORMACYJNE:

| | |
|-------|---|
| | OBSZAR OBJĘTY OBOWIĄZUJĄCYM MPZP "IWONICZ-ZDRÓJ" (uchwalonym 13 LUTEGO 2006 r.) - przeznaczony pod budowę mieszkaniową jednorodziną |
| KDL | ISTNIEJĄCA DROGA (poza obszarem planu) - oznaczona w obowiązującym MPZP "IWONICZ-ZDRÓJ" symbolem KDL |
| | ISTNIEJĄCA SIEĆ ELEKTROENERGETYCZNA |
| | GLÓWNE PRZEWODY ISTNIEJĄCEGO WODOCIĄGU ZBIORCZEGO |
| ● ● ● | GRANICA "C" OCHRONY UZDROWISKOWEJ UZDROWISKA RYMANÓW ZDRÓJ |

KIERUNKI ZAGOSPODAROWANIA PRZESTRZENNEGO
 (fragment rysunku projektu Studium)
 skala 1:10 000

