


**ZMIANA MIEJSCOWEGO PLANU ZAGOSPODAROWANIA PRZESTRZENNEGO „RYMANÓW”**

**Kopia fragmentu rysunku planu ze wskazaniem granicy zmiany**  
uchwalonego Uchwałą Nr XL/387/06 Rady Miejskiej w Rymanowie z dnia 25 października 2006r.,  
ogłoszonego w Dzienniku Urzędowym Województwa Podkarpackiego z dnia 4 grudnia 2006, Nr 143, poz. 2147 z późn. zm.)  
Załącznik nr 2.2 do Uchwały Nr .....Rady Miejskiej w Rymanowie z dnia .....

SKALA 1 : 2000

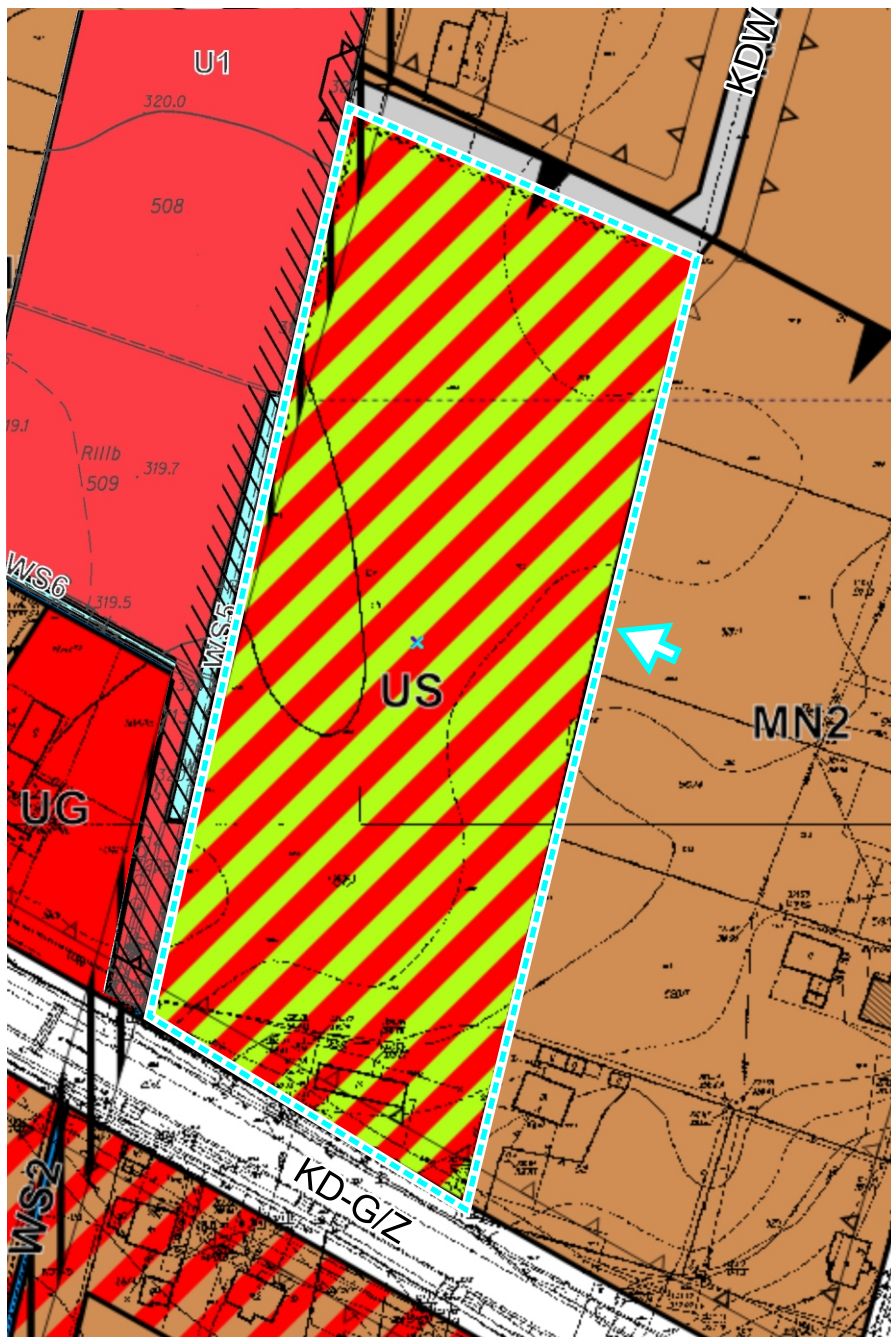

 GRANICA ZMIANY PLANU