


**ZMIANA MIEJSCOWEGO PLANU  
 ZAGOSPODAROWANIA PRZESTRZENNEGO  
 „RYMANÓW ZDRÓJ”**

uchwalonego Uchwałą Nr XL/387/06 Rady Miejskiej  
 w Rymanowie z dnia 25 października 2006r.,  
 ogłoszonego w Dzienniku Urzędowym Województwa  
 Podkarpackiego z dnia 4 grudnia 2006, Nr 143, poz. 2147 z późn. zm

**RYSUNEK ZMIANY PLANU  
 SKALA 1 : 2000**

Załącznik nr 2 do uchwały Nr .....  
 Rady Miejskiej w Rymanowie z dnia .....

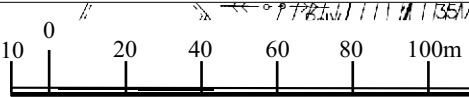


**WYRYS ze  
 STUDIUM UWARUNKOWAŃ  
 i KIERUNKÓW  
 ZAGOSPODAROWANIA PRZESTRZENNEGO  
 GMINY RYMANÓW”  
 KIERUNKI  
 ZAGOSPODAROWANIA PRZESTRZENNEGO**



**WYBRANE OZNACZENIA:**

Tereny zabudowy mieszkaniowej  
 i zagrodowej

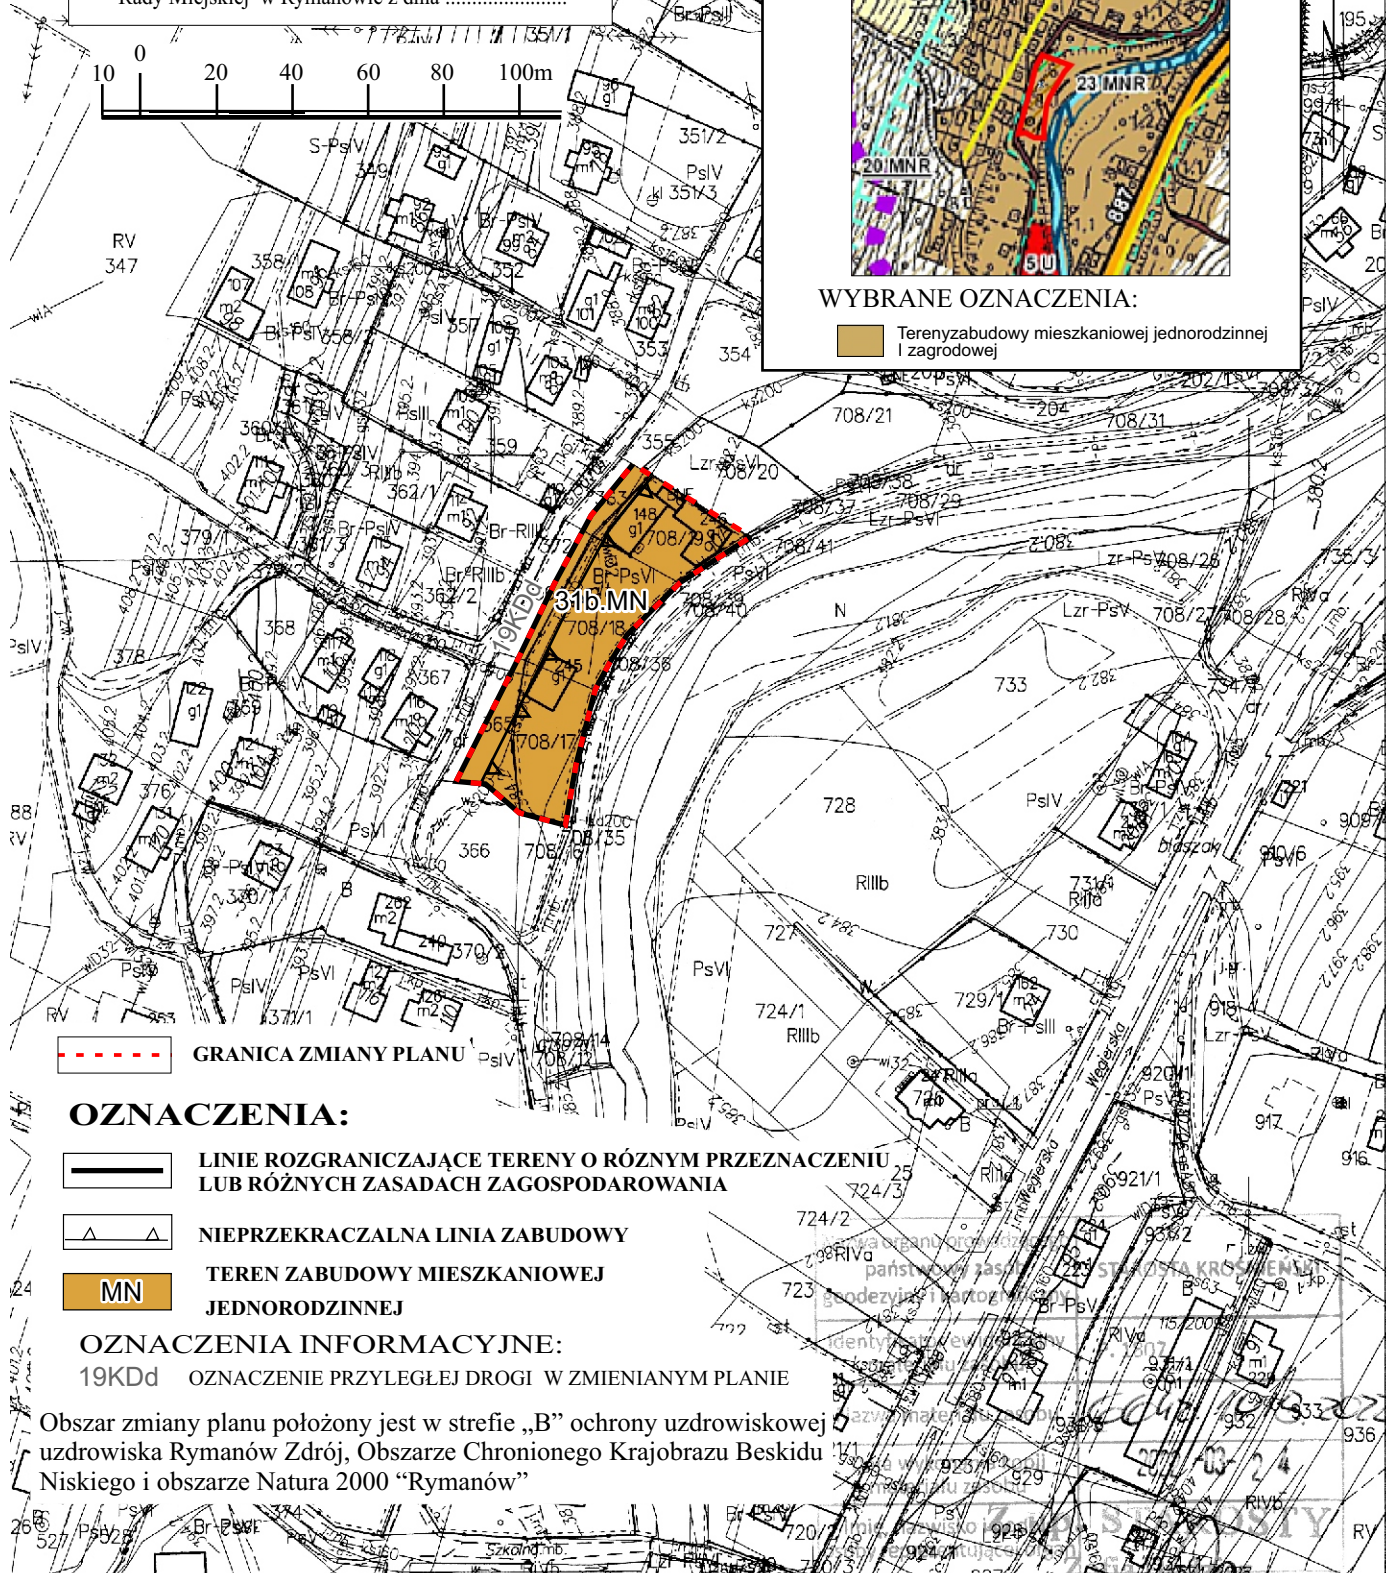

GRANICA ZMIANY PLANU

**OZNACZENIA:**

LINIE ROZGRANICZAJĄCE TERENY O RÓŻNYM PRZEZNACZENIU  
 LUB RÓŻNYCH ZASADACH ZAGOSPODAROWANIA

NIEPRZEKRACZALNA LINIA ZABUDOWY

TEREN ZABUDOWY MIESZKANIOWEJ  
 JEDNORODZINNEJ

**OZNACZENIA INFORMACYJNE:**

OZNACZENIE PRZYLEGŁEJ DROGI W ZMIENIAMYM PLANIE

Obszar zmiany planu położony jest w strefie „B” ochrony uzdrowiskowej  
 uzdrowiska Rymanów Zdrój, Obszarze Chronionego Krajobrazu Beskidu  
 Niskiego i obszarze Natura 2000 “Rymanów”