


13.28.08; 7.113.28.09; 7.113.28.04; 7.113.28.03

**ZMIANA MIEJSCOWEGO PLANU  
ZAGOSPODAROWANIA PRZESTRZENNEGO  
„RYMANÓW ZDRÓJ”**  
uchwalonego Uchwałą Nr XL/387/06 Rady Miejskiej  
w Rymanowie z dnia 25 października 2006r.,  
ogłoszonego w Dzienniku Urzędowym Województwa  
Podkarpackiego z dnia 4 grudnia 2006, Nr 143, poz. 2147 z późn. zm.

**RYСУNEK ZMIANY PLANU**  
SKALA 1 : 2000

Załącznik nr 3 do uchwały Nr .....  
Rady Miejskiej w Rymanowie z dnia .....

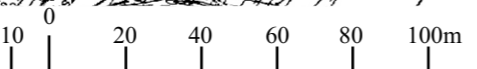


**WYRYS ze  
STUDIUM UWARUNKOWAŃ  
i KIERUNKÓW  
ZAGOSPODAROWANIA PRZESTRZENNEGO  
GMINY RYMANÓW”  
KIERUNKI  
ZAGOSPODAROWANIA PRZESTRZENNEGO**



**WYBRANE OZNACZENIA:**

19.1 MNR Tereny wskazane pod rozwój zabudowy  
mieszaniowej jednorodzinnej i zagrodowej

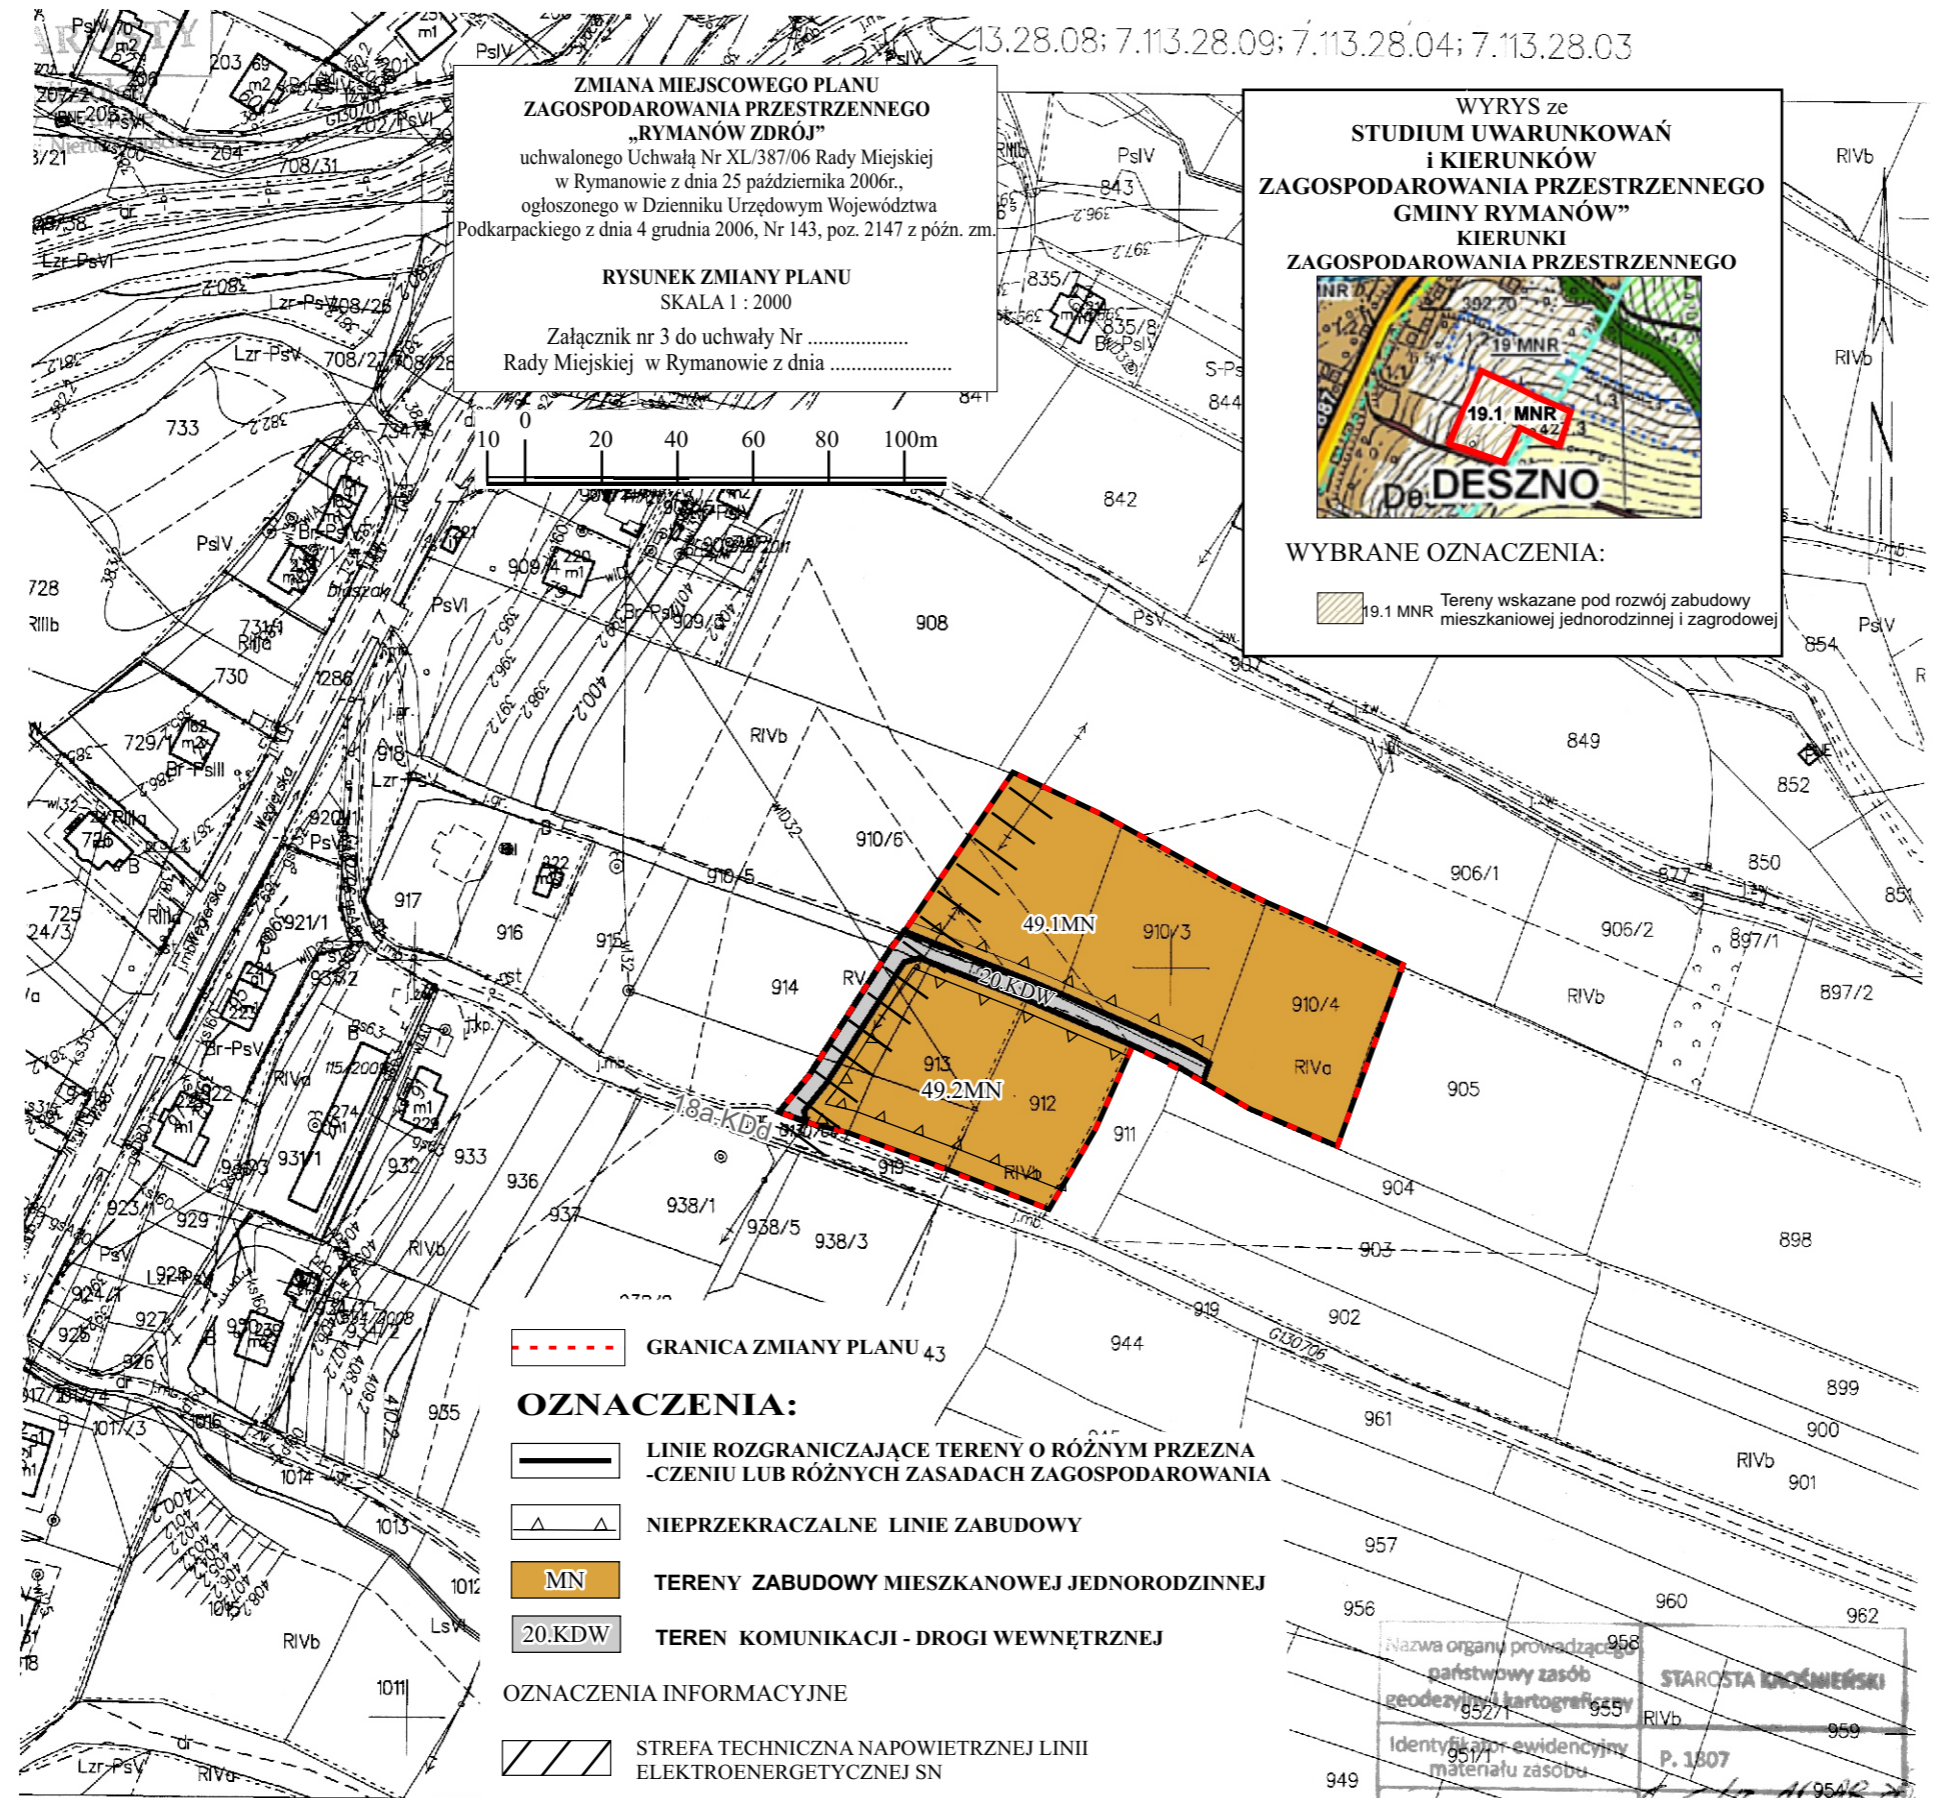

- OZNACZENIA:**
- GRANICA ZMIANY PLANU 43
  - LINIE ROZGRANICZAJĄCE TERENY O RÓŻNYM PRZEZNACZENIU LUB RÓŻNYCH ZASADACH ZAGOSPODAROWANIA
  - NIEPRZEKRACZALNE LINIE ZABUDOWY
  - MN TERENY ZABUDOWY MIESZKANOWEJ JEDNORODZINNEJ
  - 20.KDW TEREN KOMUNIKACJI - DROGI WEWNĘTRZNEJ

- OZNACZENIA INFORMACYJNE**
- STREFA TECHNICZNA NAPIĘTRZNEJ LINII ELEKTROENERGETYCZNEJ SN
  - 18a.KDd OZNACZENIE PRZYLEGŁEJ DROGI W ZMIENIAMYM PLANIE

Obszar zmiany planu położony jest w strefie „B” ochrony uzdrowiskowej uzdrowiska Rymanów Zdrój, Obszarze Chronionego Krajobrazu Beskidu Niskiego” i obszarze Natura 2000 “Rymanów”

Nazwa organu prowadzącego	956	STAROSTA KROŚNIĘSKI
państwowy zasób geodezyjny i kartograficzny	955	
Identyfikator ewidencyjny materiału zasobu	957/1	P. 1807
Nazwa materiału zasobu	950/1	2022-03-24
Data wykonania kopii materiału zasobu	953/1	
Imię, nazwisko i podpis osoby reprezentującej organ		INSPEKTOR W WYDZIALE
		Geodezji i Gospodarki Nieruchomościami

ziółek