


**ZMIANA MIEJSCOWEGO PLANU ZAGOSPODAROWANIA PRZESTRZENNEGO „RYMANÓW”**

uchwalonego Uchwałą Nr XL/387/06 Rady Miejskiej w Rymanowie z dnia 25 października 2006r., ogłoszonego w Dzienniku Urzędowym Województwa Podkarpackiego z dnia 4 grudnia 2006, Nr 143, poz. 2147 z późn. zm.

**RYSunEK ZMIANY PLANU SKALA 1 : 2000**

Załącznik nr 6 do uchwały Nr ..... Rady Miejskiej w Rymanowie z dnia .....


323

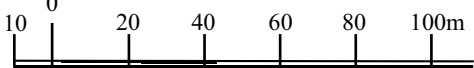

**WYRYS ze STUDIU UWARUNKWAŃ i KIERUNKÓW ZAGOSPODAROWANIA PRZESTRZENNEGO GMINY RYMANÓW”**  
**KIERUNKI ZAGOSPODAROWANIA PRZESTRZENNEGO**

**WYBRANE OZNACZENIA:**

Tereny wskazane pod rozwój zabudowy mieszkaniowej jednorodzinnej z dopuszczeniem usług

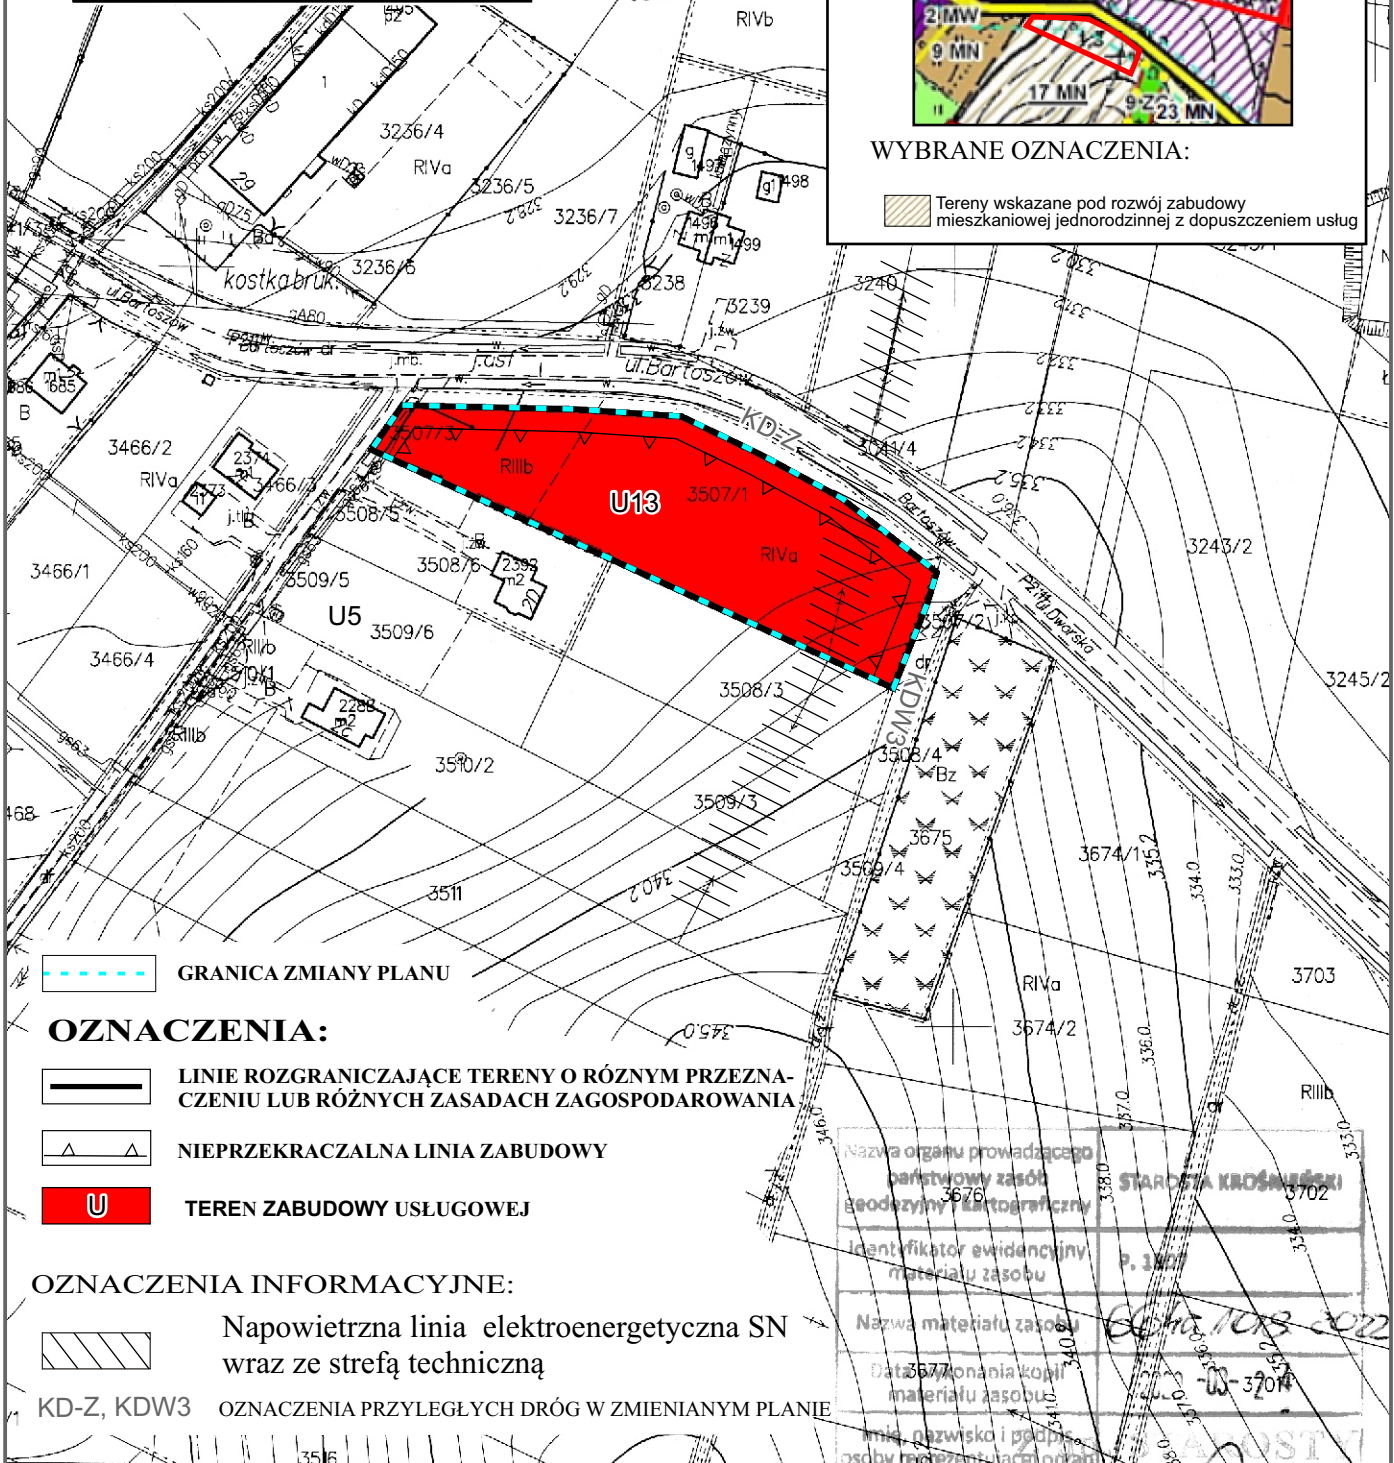

- OZNACZENIA:**
- GRANICA ZMIANY PLANU
  - LINIE ROZGRANICZAJĄCE TERENY O RÓŻNYM PRZEZNACZENIU LUB RÓŻNYCH ZASADACH ZAGOSPODAROWANIA
  - NIEPRZEKACZALNA LINIA ZABUDOWY
  - TEREN ZABUDOWY USŁUGOWEJ

- OZNACZENIA INFORMACYJNE:**
- Napowietrzna linia elektroenergetyczna SN wraz ze strefą techniczną
  - KD-Z, KDW3** OZNACZENIA PRZYLEGLYCH DRÓG W ZMIENIAMY PLANIE

Nazwa organu prowadzącego: **parafstwowo zasób geodezyjny i kartograficzny**

Identyfikator ewidencyjny materiału zasobu: **3676**

Nazwa materiału zasobu: **STAROSTA KROŚNIEŃSKI**

Data dokonania kopii materiału zasobu: **06.10.2022**

Imię, nazwisko i podpis osoby odpowiedzialnej: **3704**