



MIEJSCOWY PLAN
ZAGOSPODAROWANIA PRZESTRZENNEGO „RYMANÓW”
uchwalony Uchwałą Nr XL/387/06 Rady Miejskiej w Rymanowie z dnia 25 października 2006r.,
ogłoszony w Dzienniku Urzędowym Województwa Podkarpackiego z dnia 4 grudnia 2006, Nr 143, poz. 2147
z późniejszymi zmianami

Załącznik nr 1.3b do uchwały Rady Miejskiej w Rymanowie z dnia
RYSunEK FRAGMENTU PLANU w skali 1:2000 ze wskazaniem uchwalonej zmiany.

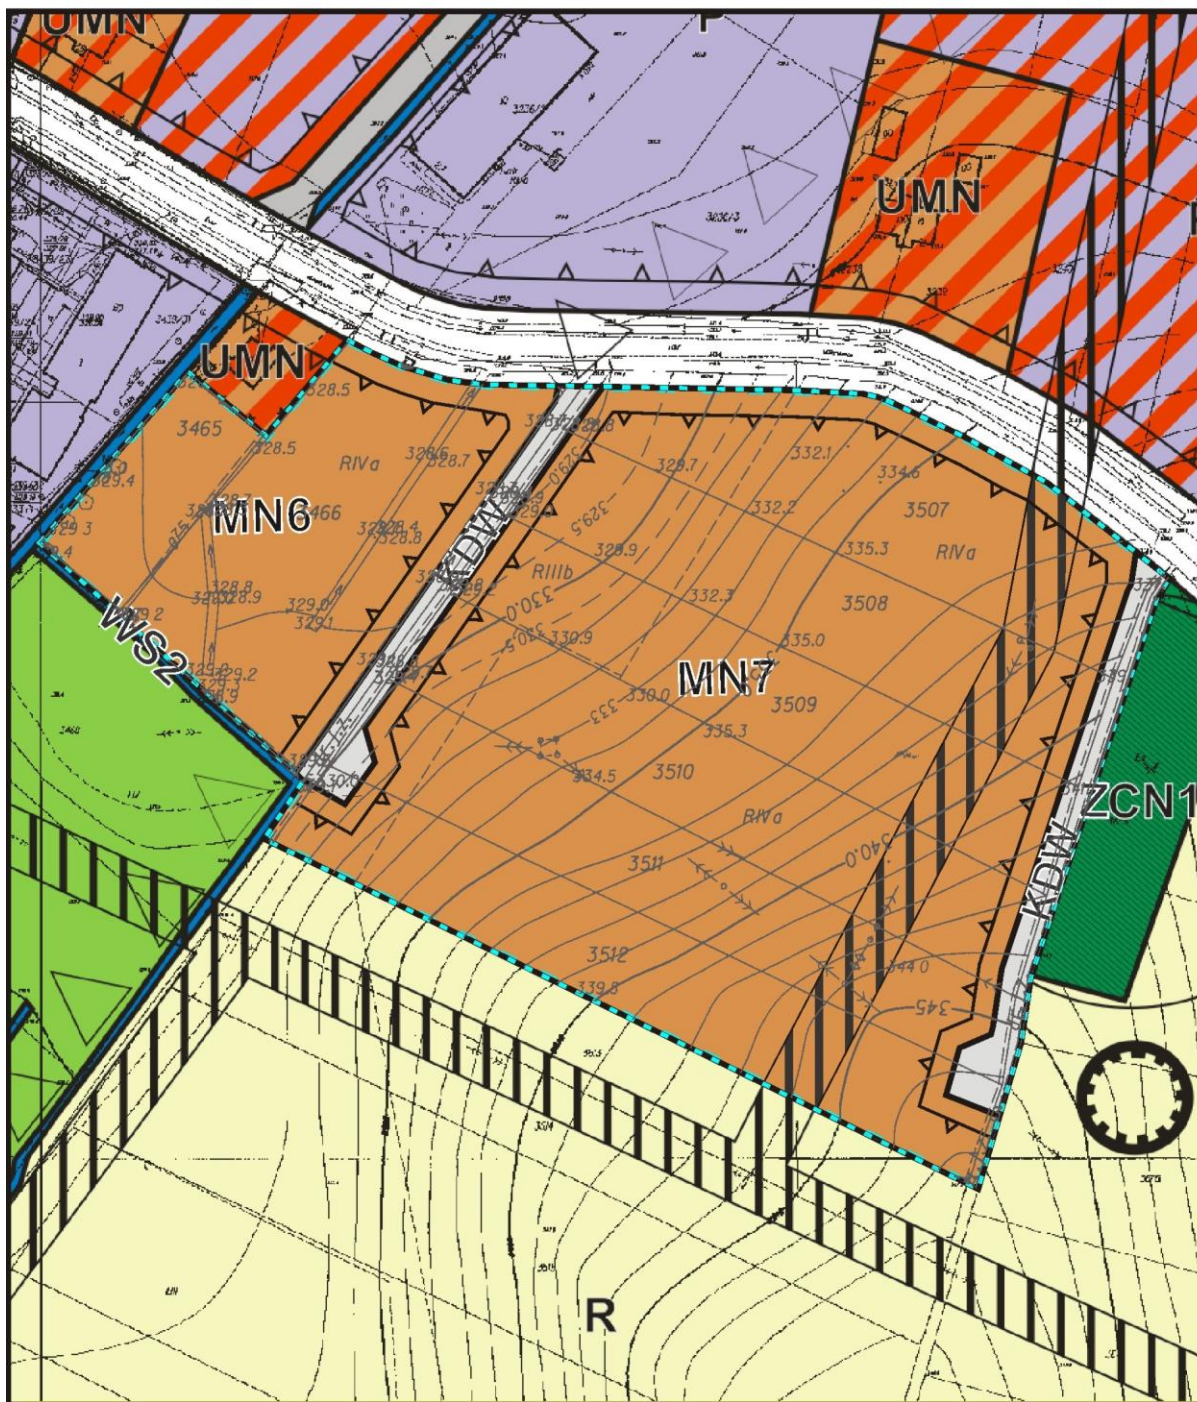

 GRANICA ZMIANY PLANU

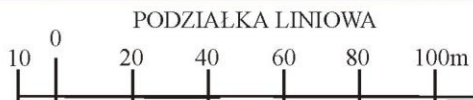

OZNACZENIA:

 LINIE ROZGRANICZAJĄCE TERENY O RÓŻNYM PRZEZNACZENIU
LUB RÓŻNYCH ZASADACH ZAGOSPODAROWANIA

 MN6-7 TERENY ZABUDOWY MIESZKANIOWEJ JEDNORODZINNEJ

 KDW TERENY KOMUNIKACJI - DROGI WEWNĘTRZNE

 NIEPRZEKRACZALNA LINIA ZABUDOWY